


ZÁKLADOVÉ KONSTRUKCE

SO 01 DOJÍRNA SO 03 PRODUKČNÍ STÁJ II - ROZDOJ

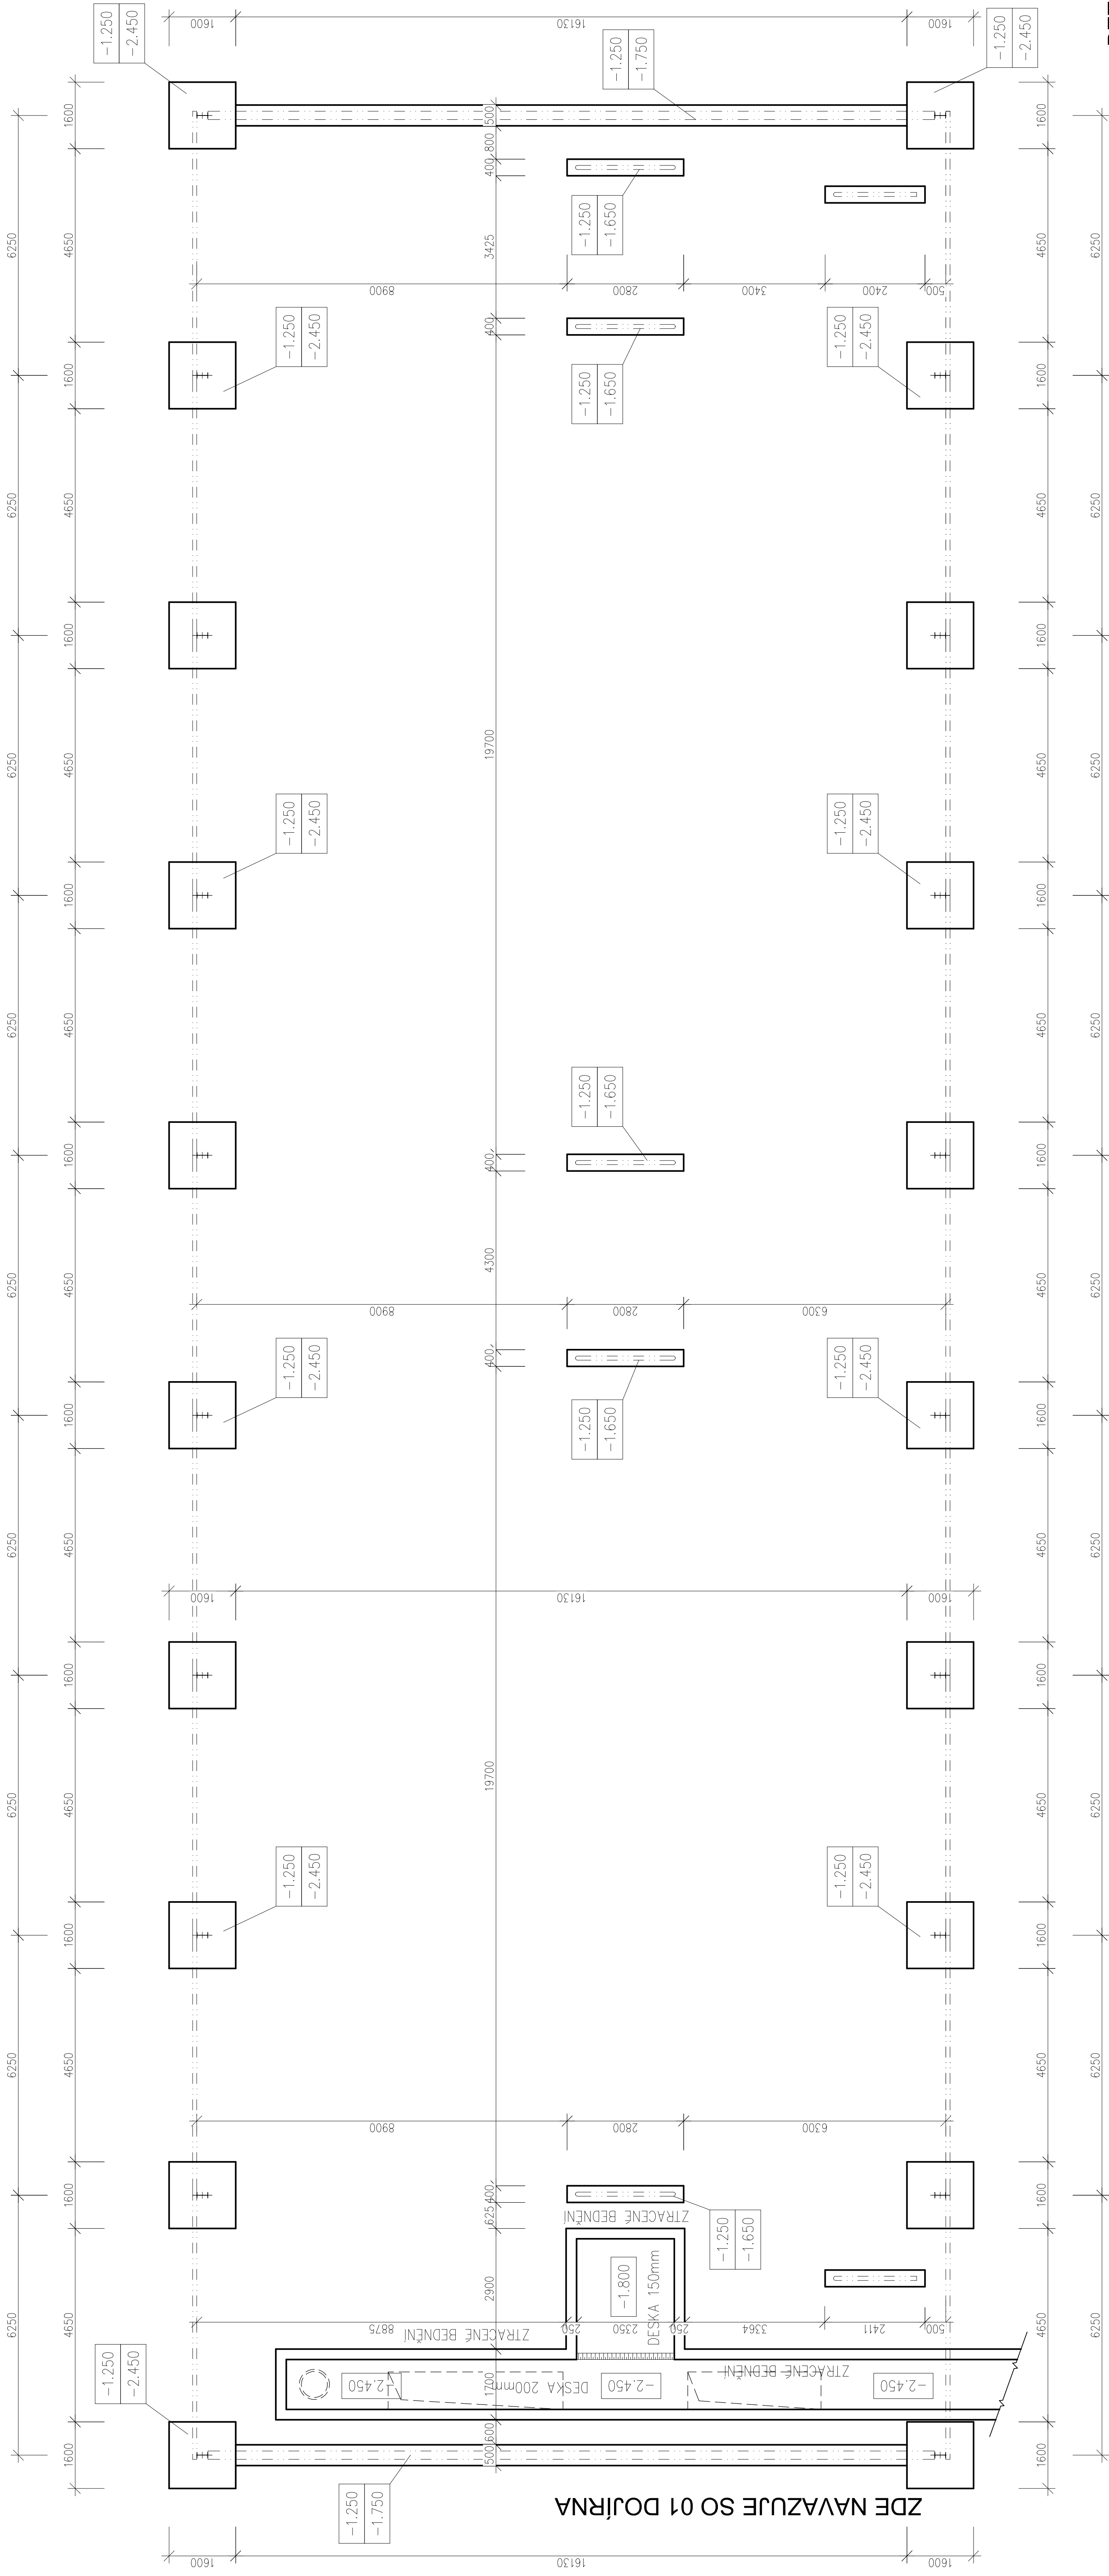

BETON ČSN EN 206
PATKY MONOLITICKÉ C20/25
ZÁKLADOVÉ PASY C20/25
PASY BARIÉR C20/25

POZNÁMKA:
Základová spára patek a pasů musí ležet v rostlém terénu. Případné vrstvy navázek se musí odstranit.
Pozornost je nutno věnovat ošetřování betonu, zvláště prvních 7 dnů po zabetonování. Beton se musí chránit proti nárazům, silnému ochlazení a vysušení. Je nutno též zabránit jednostrannému oslunění vybetonovaných stěn tak, aby nedocházelo k vysušování a nerovnoměrnému oteplování některých částí stěn a tím vzniku trhlin.

VÝŠKOVÉ ZNAČENÍ

-1.250	HORNÍ HRANA ZÁKLADU
-2.450	SPODNÍ HRANA ZÁKLADU

±0,000=227,75 výškový systém BPV

<h1>Boviline</h1>				ČÍSLO PRÁČE				
VYPRACOVAL B. PÍTRÁ DIS.		VEDOUcí ZÁKÁZKY ING. J. PÍTRÁ		ZODP. PROJEKTANT ING. J. PÍTRÁ		Boviline Toulovcevo nám. 1102 570 01 Litomyšl IČO: 86891880 tel.: +420 607 456 861 e-mail: kral@boviline.cz		
KRAJ Středočeský	OBEC Zemědělská výroba Helmanický s.r.o., Sembova č.p.17		ŠABLONA					
AKCE SEMČICE	FARMA PRO CHOV DOJNIC		STUPEŇ DURDOSP	DATA 09.2017				FORMÁT 84x4
SO, PS SO 03			ZAK. ČÍSLO 170058	Č. VÝKRESU 1:100				
OBSAH ARCHITEKTONICKO STAVEBNÍ ŘEŠENÍ			Č. VÝKRESU					
ZÁKLADOVÉ KONSTRUKCE				D.1.3.1.2				
Tento výkres je důvěrným vlastnictvím Boviline a bez jeho souhlasu nesmí být kopírován nebo zřísťupněn třetí osobě!								