



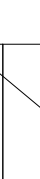






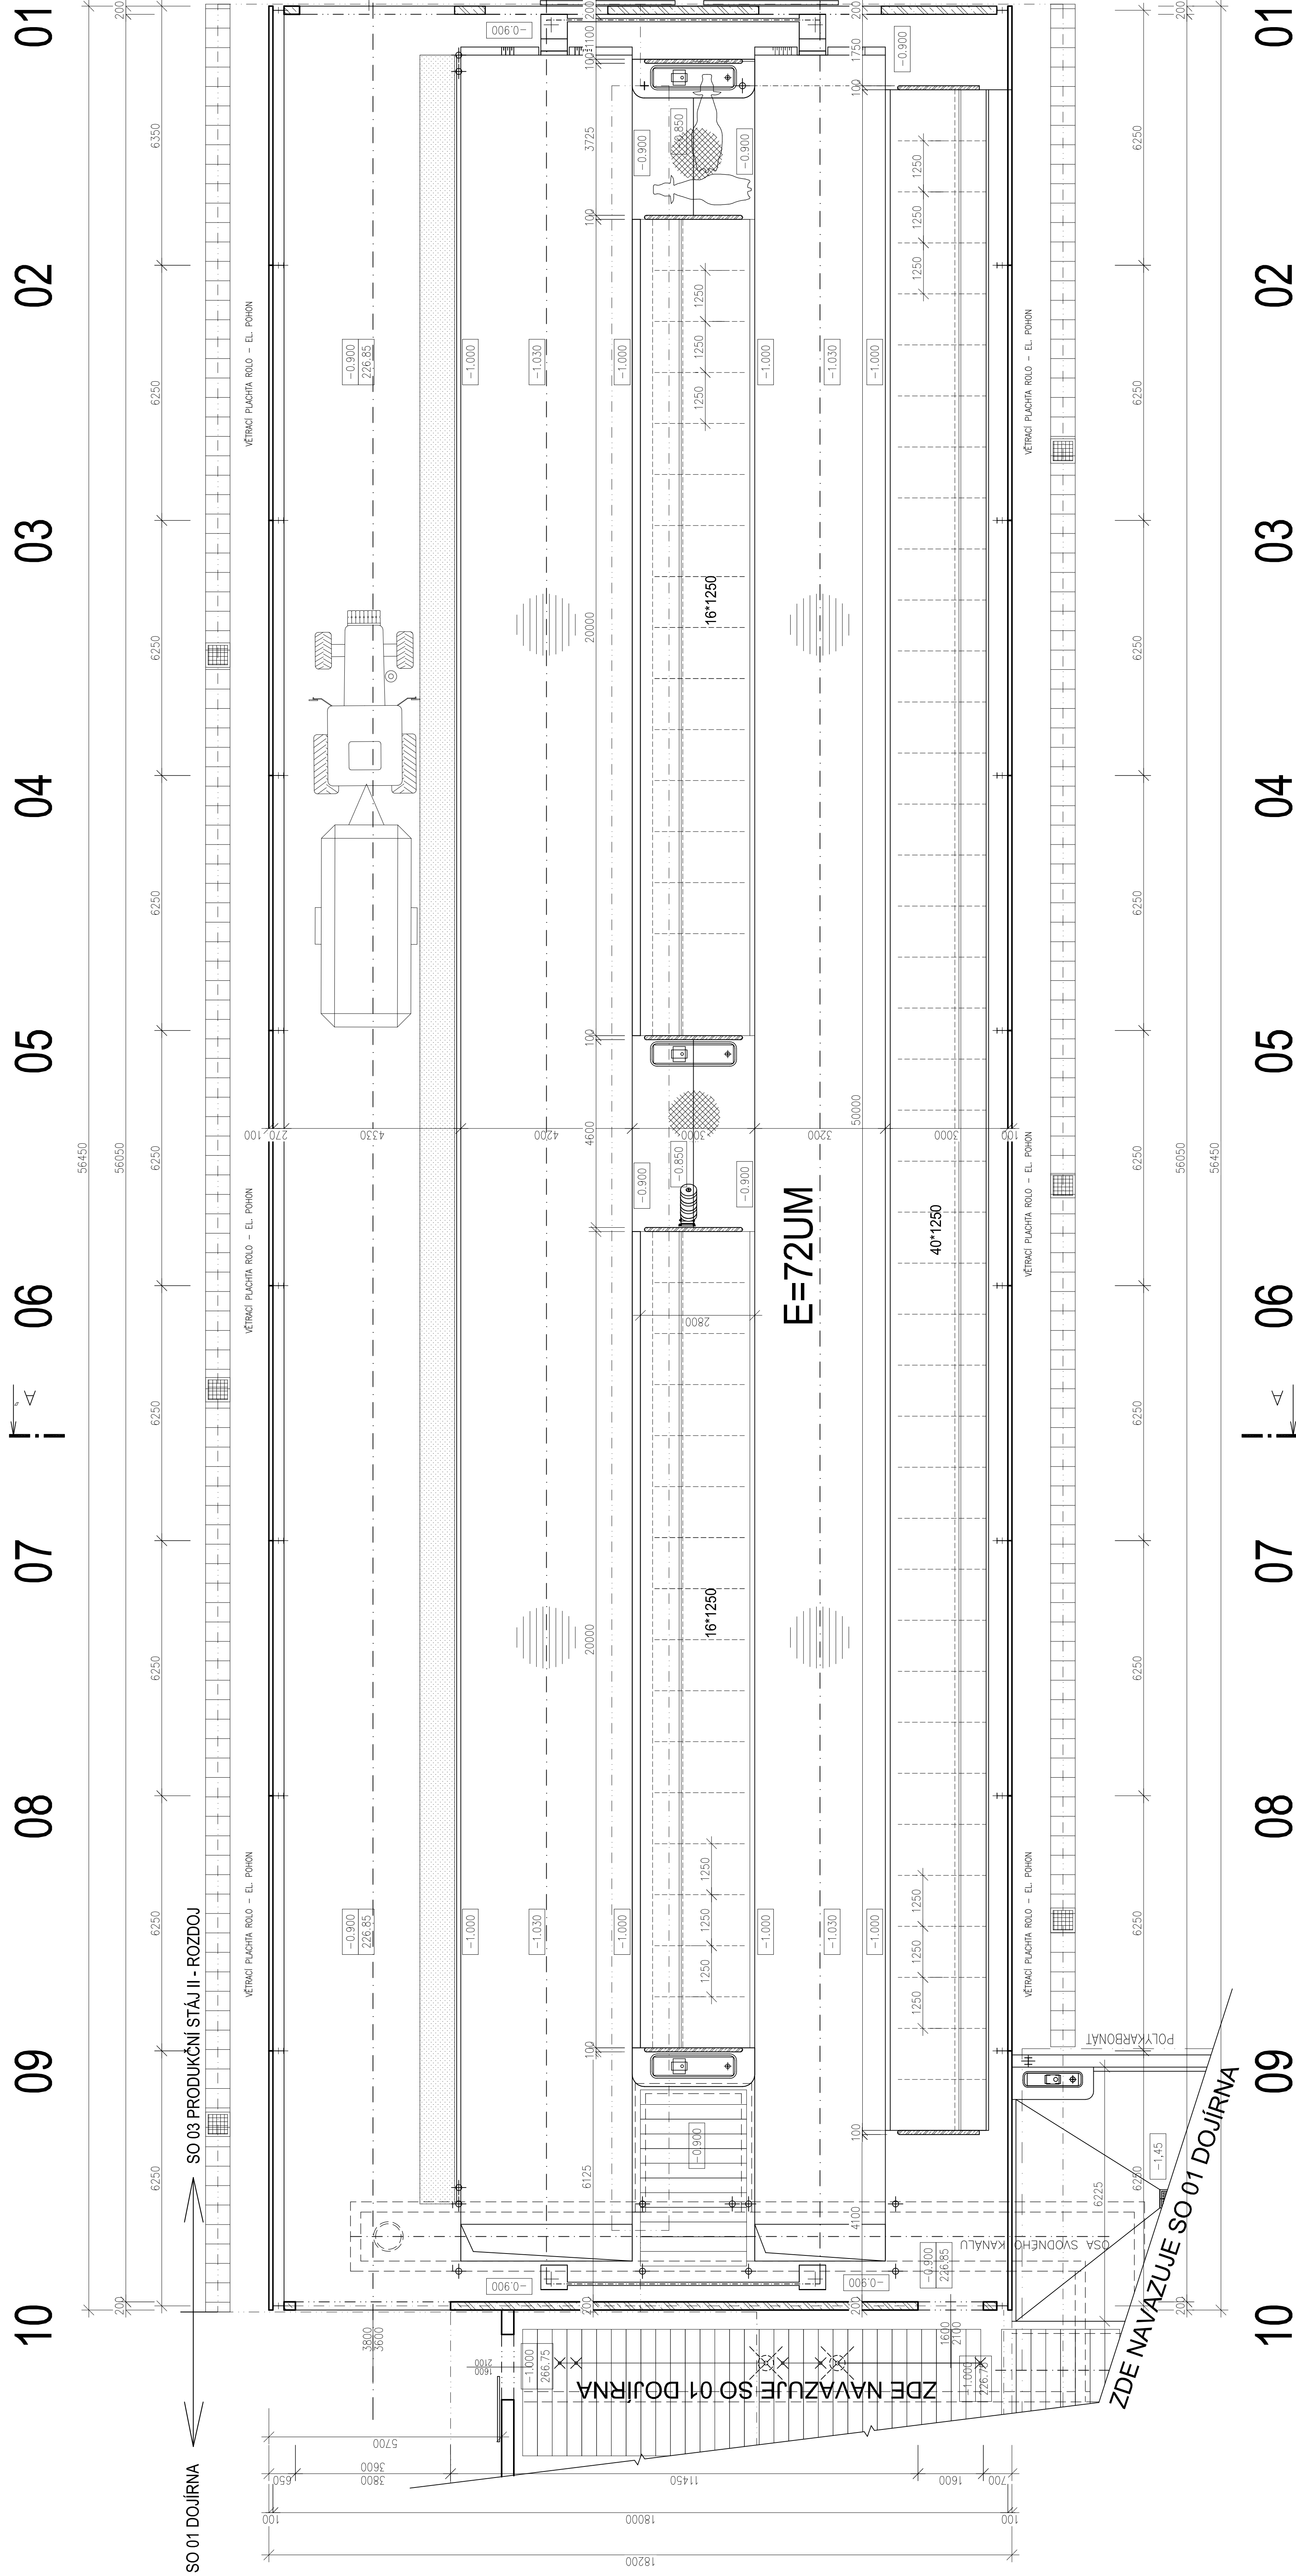

PÚDORYS 1.NP




LEGENDA MÍSTNOSTÍ 1.NP

OZNAČENÍ	NÁZEV	PLOCHA	SKLADBA	PODLAHA	POVRCH	STĚN	POZNÁMKA
1.01	STĚJ	1008,90	DLE PRŮVNYCH ŘEZŮ	BETON	POHLEDOVÝ BETON		

LEGENDA MATERIÁLŮ:

	ŽELEZOBETON		BETONOVÉ STĚLNOVÉ ROSTY PRO SKOT
	OCÉLOVÉ VÍRSLE NOSNÉ PRÁKY ZASTŘEŠENÍ		
	KŘÍŽOVÉ DŘÁŽKOVÁNÍ PODLAHOVÉ KONSTRUKCE		
	PODÉLNÉ DŘÁŽKOVÁNÍ PODLAHOVÉ KONSTRUKCE		ŽB PREFABRIKOVANÉ BARIÉRY
	NAPĚTÍ ŽLÁB		

$\pm 0,000=227,75$ výškový systém BPV

		ČÍSLO PRÁCE	
VYPRACOVANÉ B. PÍTRIA DIS.	VEDOUCÍ ZAMÁZKY ING. J. KRÁL	ZODP. PROJEKTANT ING. J. JUREČEK	BOVILINE Touloucovce nám. 1102 570 01 Litenčský IČO: 86891880 tel.: +420 807 459 861 e-mail: kral@boviline.cz
KRAJ	Středočeský	OBEC	Šemberka
INVESTOR	Zemědělská výroba Hermanovský s.r.o., Šemberka č.p.17		
AKCE	SEMĚČICE		
	FARMA PRO CHOV DOUČIN		
SO, PS	SO 03 PRODUKČNÍ STAJ II - ROZDOU		
OSAH	ARCHITEKTONICKO STAVEBNÍ ŘEŠENÍ PUDOVÝM 1.NP		
			STUPEŇ DATUM FORMÁT ZÁK. ČÍSLO MĚRKO Č. VÝKRESU
			DUR+DSP 06/2017 A4x4 170058 1:100 D.1.3.1.3