


ŘEZ A-A' 1:50

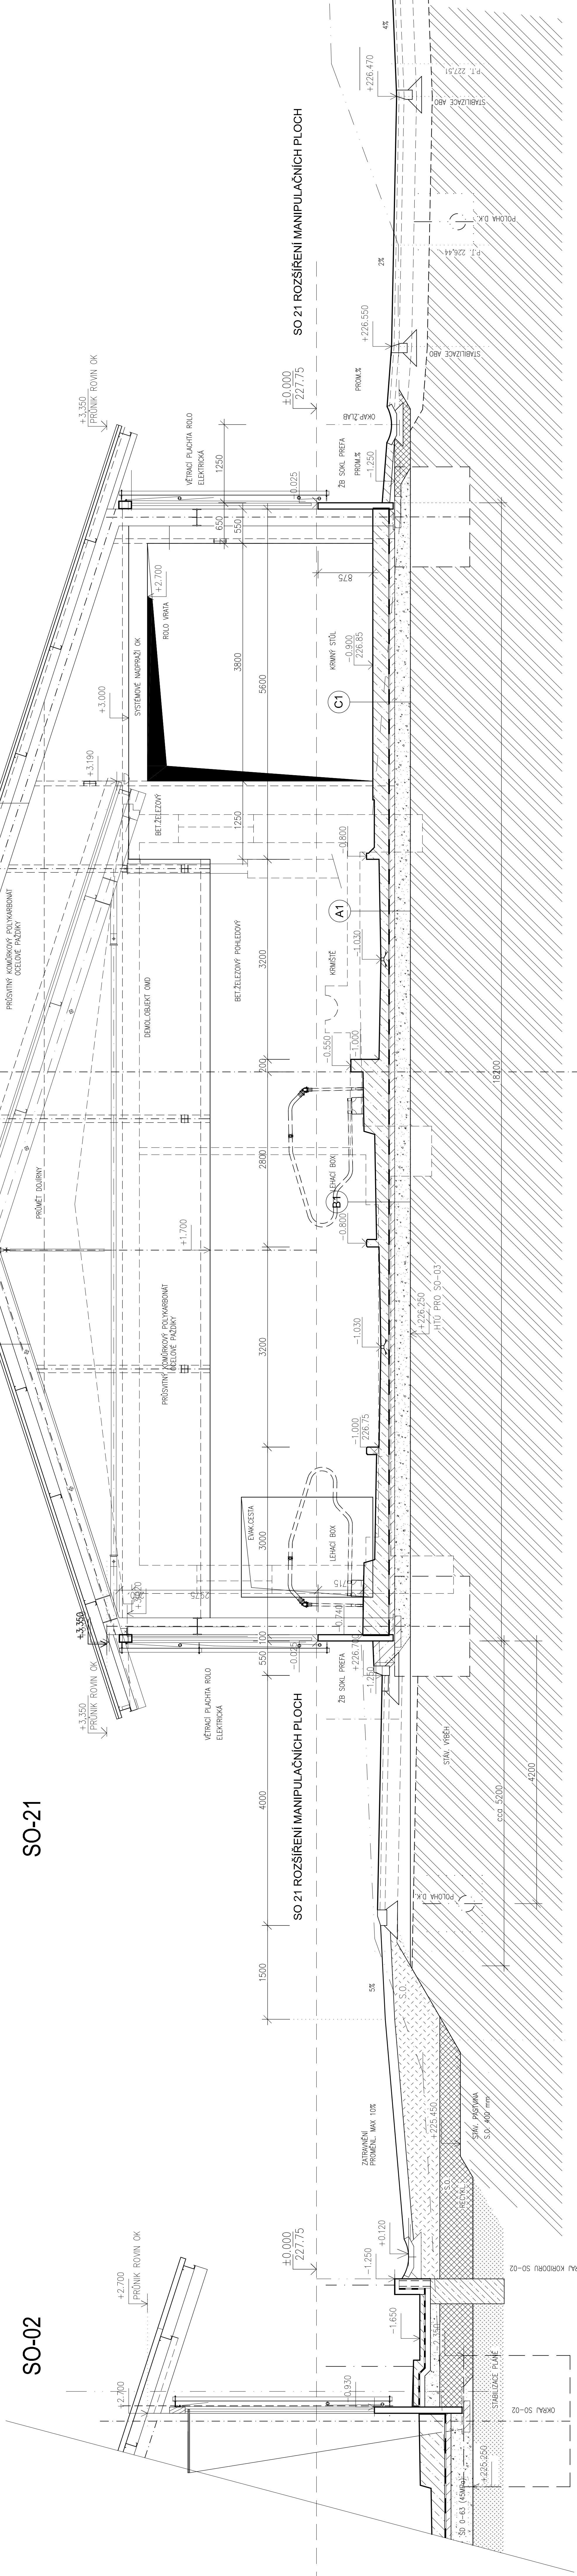


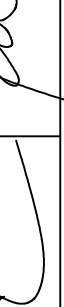
LEGENDA MATERIÁLŮ:

- ZELEZOBETON
- TRIDA – VIZ. STAVEBNÉ KONSTRUKČNÍ ČÁST
- PODKLADNÍ BETON C16/20
- PROSTÝ BETON PASŮ – TRIDA VIZ. STAVEBNÉ KONSR. ČÁST
- STĚRKODÍŘ FR. 0–63 ZHUT. NA $\varnothing=0,67$
- RECYKL. SUŘ – FR. 0–63 ZHUTĚNĚNÁ
- HUTNĚNÝ ZÁSYP VYTĚŽENÝM MATERIÁLEM
- ROSTLÝ TERÉN

SKLADBA KONSTRUKCÍ:

- A1 SKLADBA PODLAHY KRMISTĚ**
 - BETON C30/37 XA1 S KARI SÍTI DIAŽKOVANÝ
 - HYDROIZOLACE 1xALP-H+MAP
 - PODKLADNÍ BETON C16/20
 - STĚRKODÍŘ FR. 0–63 ZHUT. NA $\varnothing=0,67$
 - KONSTR. PĚLAŘ ZHUTNĚNÁ
- B1 SKLADBA PODLAHY LEHAČÍHO BOXU**
 - BETON C30/37 XA1 S KARI SÍTI PROTISKLUZOVÝ
 - HYDROIZOLACE 1xALP-H+MAP
 - PODKLADNÍ BETON C16/20
 - STĚRKODÍŘ FR. 0–63 ZHUT. NA $\varnothing=0,67$
 - KONSTR. PĚLAŘ ZHUTNĚNÁ
- C1 SKLADBA PODLAHY KRMĚNEHO STOLU**
 - BETON C30/37 XA1 S 2x KARI SÍTI
 - HYDROIZOLACE 1xALP-H+MAP
 - PODKLADNÍ BETON C16/20
 - STĚRKODÍŘ FR. 0–63 ZHUT. NA $\varnothing=0,67$
 - KONSTR. PĚLAŘ ZHUTNĚNÁ
- S1 SKLADBA STŘEŠNÍ KONSTRUKCE**
 - STŘEŠNÍ PANEĚL PLECH–PR–PLECH
 - SPAD 18,0°
 - OCELOVÉ VÁZNIČKY POZINKOVANÉ METEC Z
 - NOSNÁ OCELOVÁ KONSTRUKCE ZASTŘENÍ

Boviline

ČÍSLO PÁŘE		ČÍSLO PÁŘE	
Boviline Toulovcovo nám. 1102 570 01 Litomyšl IČO: 8689 1880 tel.: +420 607 456 861 e-mail: kral@boviline.cz		Boviline Toulovcovo nám. 1102 570 01 Litomyšl IČO: 8689 1880 tel.: +420 607 456 861 e-mail: kral@boviline.cz	
VÝPRACOVAL B. PÍPRA.DS.		ZODP. PROJEKTANT /ING. J. JŘÍČEK 	
KRAJ Středočeský		Ing. J. KRÁL  Středočeský	
INVESTOR Zemědělská výroba Helmanický s.r.o., Sembova č.p.17		OBC Sembova Středočeský	
AKCE SEMČICE FARMA PRO CHOV DOJNIC		STUPEŇ DATUM 06/2017 FORMÁT 84x4	
SO. PS SO 03 PRODUKČNÍ STÁJ II – ROZDOJ		ZAK. ČÍSLO 170058	
OBSAH ARCHITEKTONICKO STAVEBNÍ ŘEŠENÍ ŘEZ A-A'		MĚRITKO 1:50	
Tento výkres je důležitým vlastnickým Boviline a bez jeho souhlasu nesmí být kopírován nebo zjišťován třetí osobai		Č. VÝKRESU D.1.3.1.4	