


ŘEZ PODÉLNÝ B-B

MĚŘÍTKO 1:25

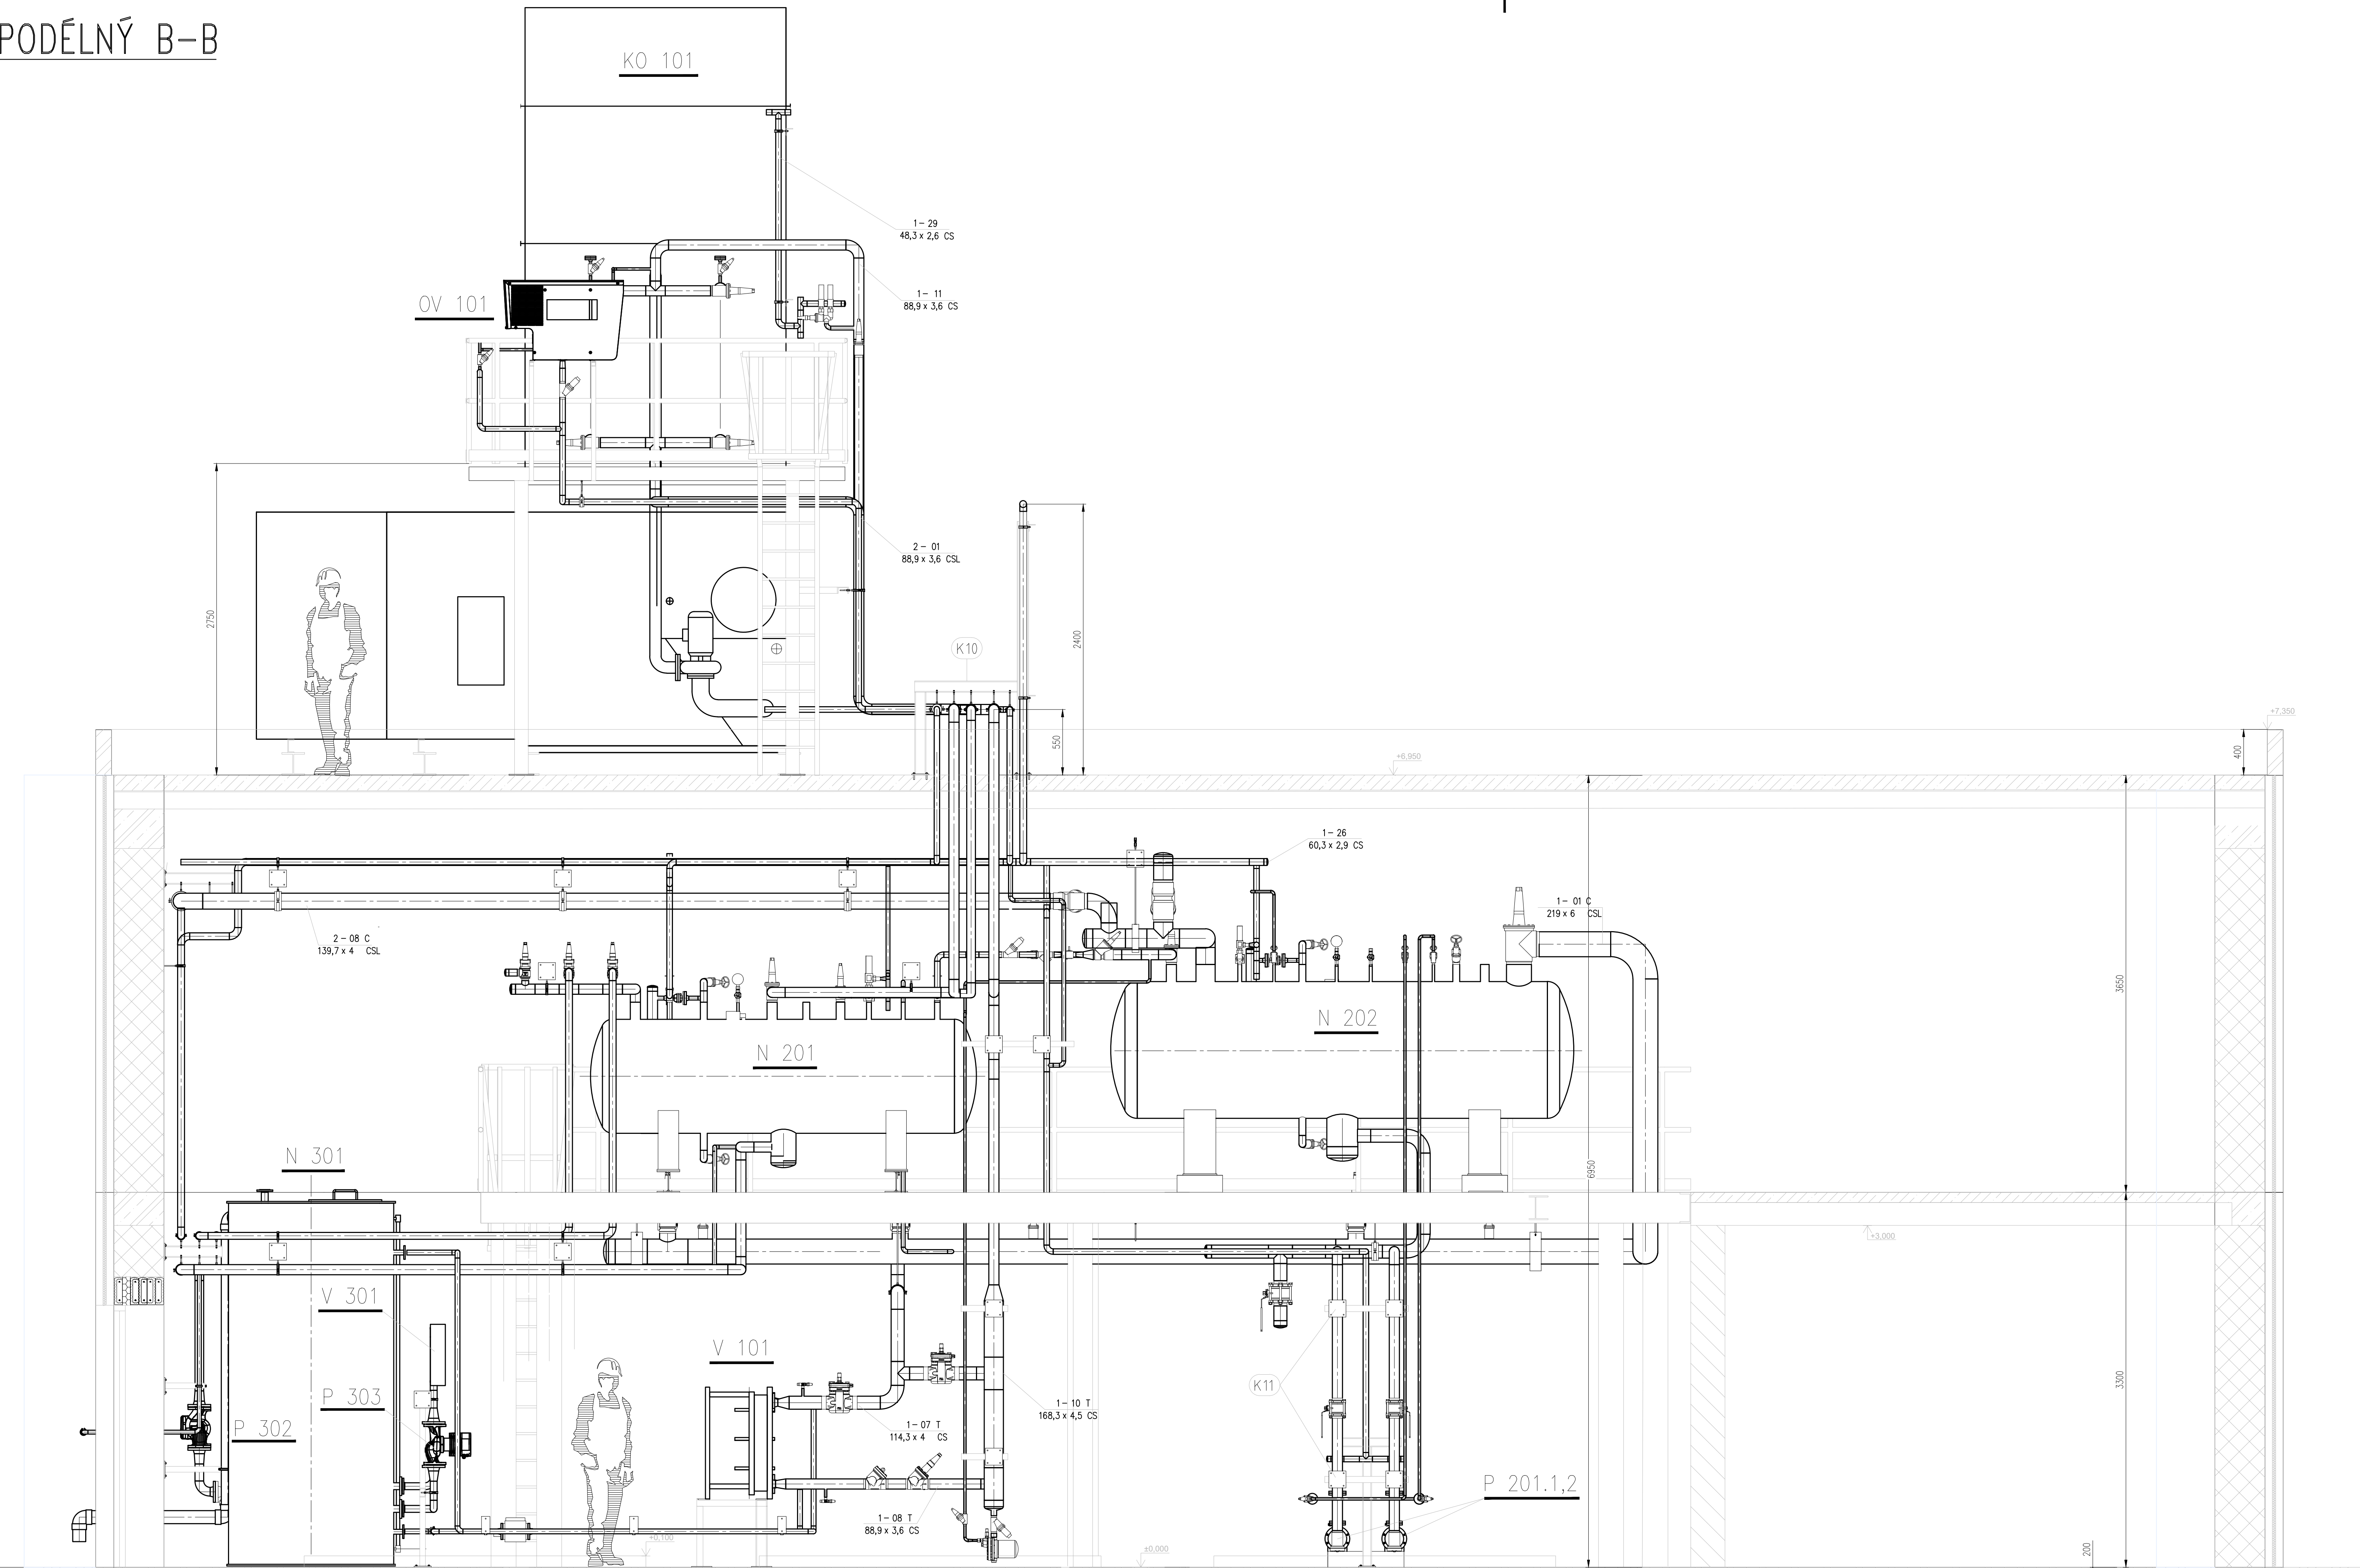

- POZNÁMKY:
- ROZMĚRY UVEDENÉ NA VÝKRESE JSOU POUZE INFORMATIVNÍ A JE NUTNÉ SI OVĚŘIT PŘI MONTÁŽI. DODAVATEL (ZHOTOVITEL) KONSTRUKCE SI MUŽI OVĚŘIT ROZMĚRY NA MÍSTĚ. V PŘÍPADĚ NESROVNALOSTI PD SE SKUTEČNÝM STAVEM, NUTNO KONTAKTOVAT ZPRACOVATELE PD.
 - NEKOTOVANÉ ROZMĚRY NESMÍ BÝT ODMĚŘOVÁNY Z VÝKRESU!

MĚŘÍTKO 1:25	Jméno NAVRHL BCKOISSER	Podpis 11/25	Datum 11/25	Jméno	Hamr	Kontrola	Schválil	Datum	11/25
SKARTAČNÍ ZNAK	KONTROLOVAL ING. POZDĚNA	11/25	SCHVÁLIL ING. POZDĚNA	11/25					
Thermo konsult	NÁZEV DISPOZICE STROJOVNY ŘEZ PODÉLNÝ B-B	CELEK CHLADICÍ ZAŘÍZENÍ		ARCHIVNÍ ČÍSLO D-1-376		Listu 7	Lišt 4		