




# STŘECHA

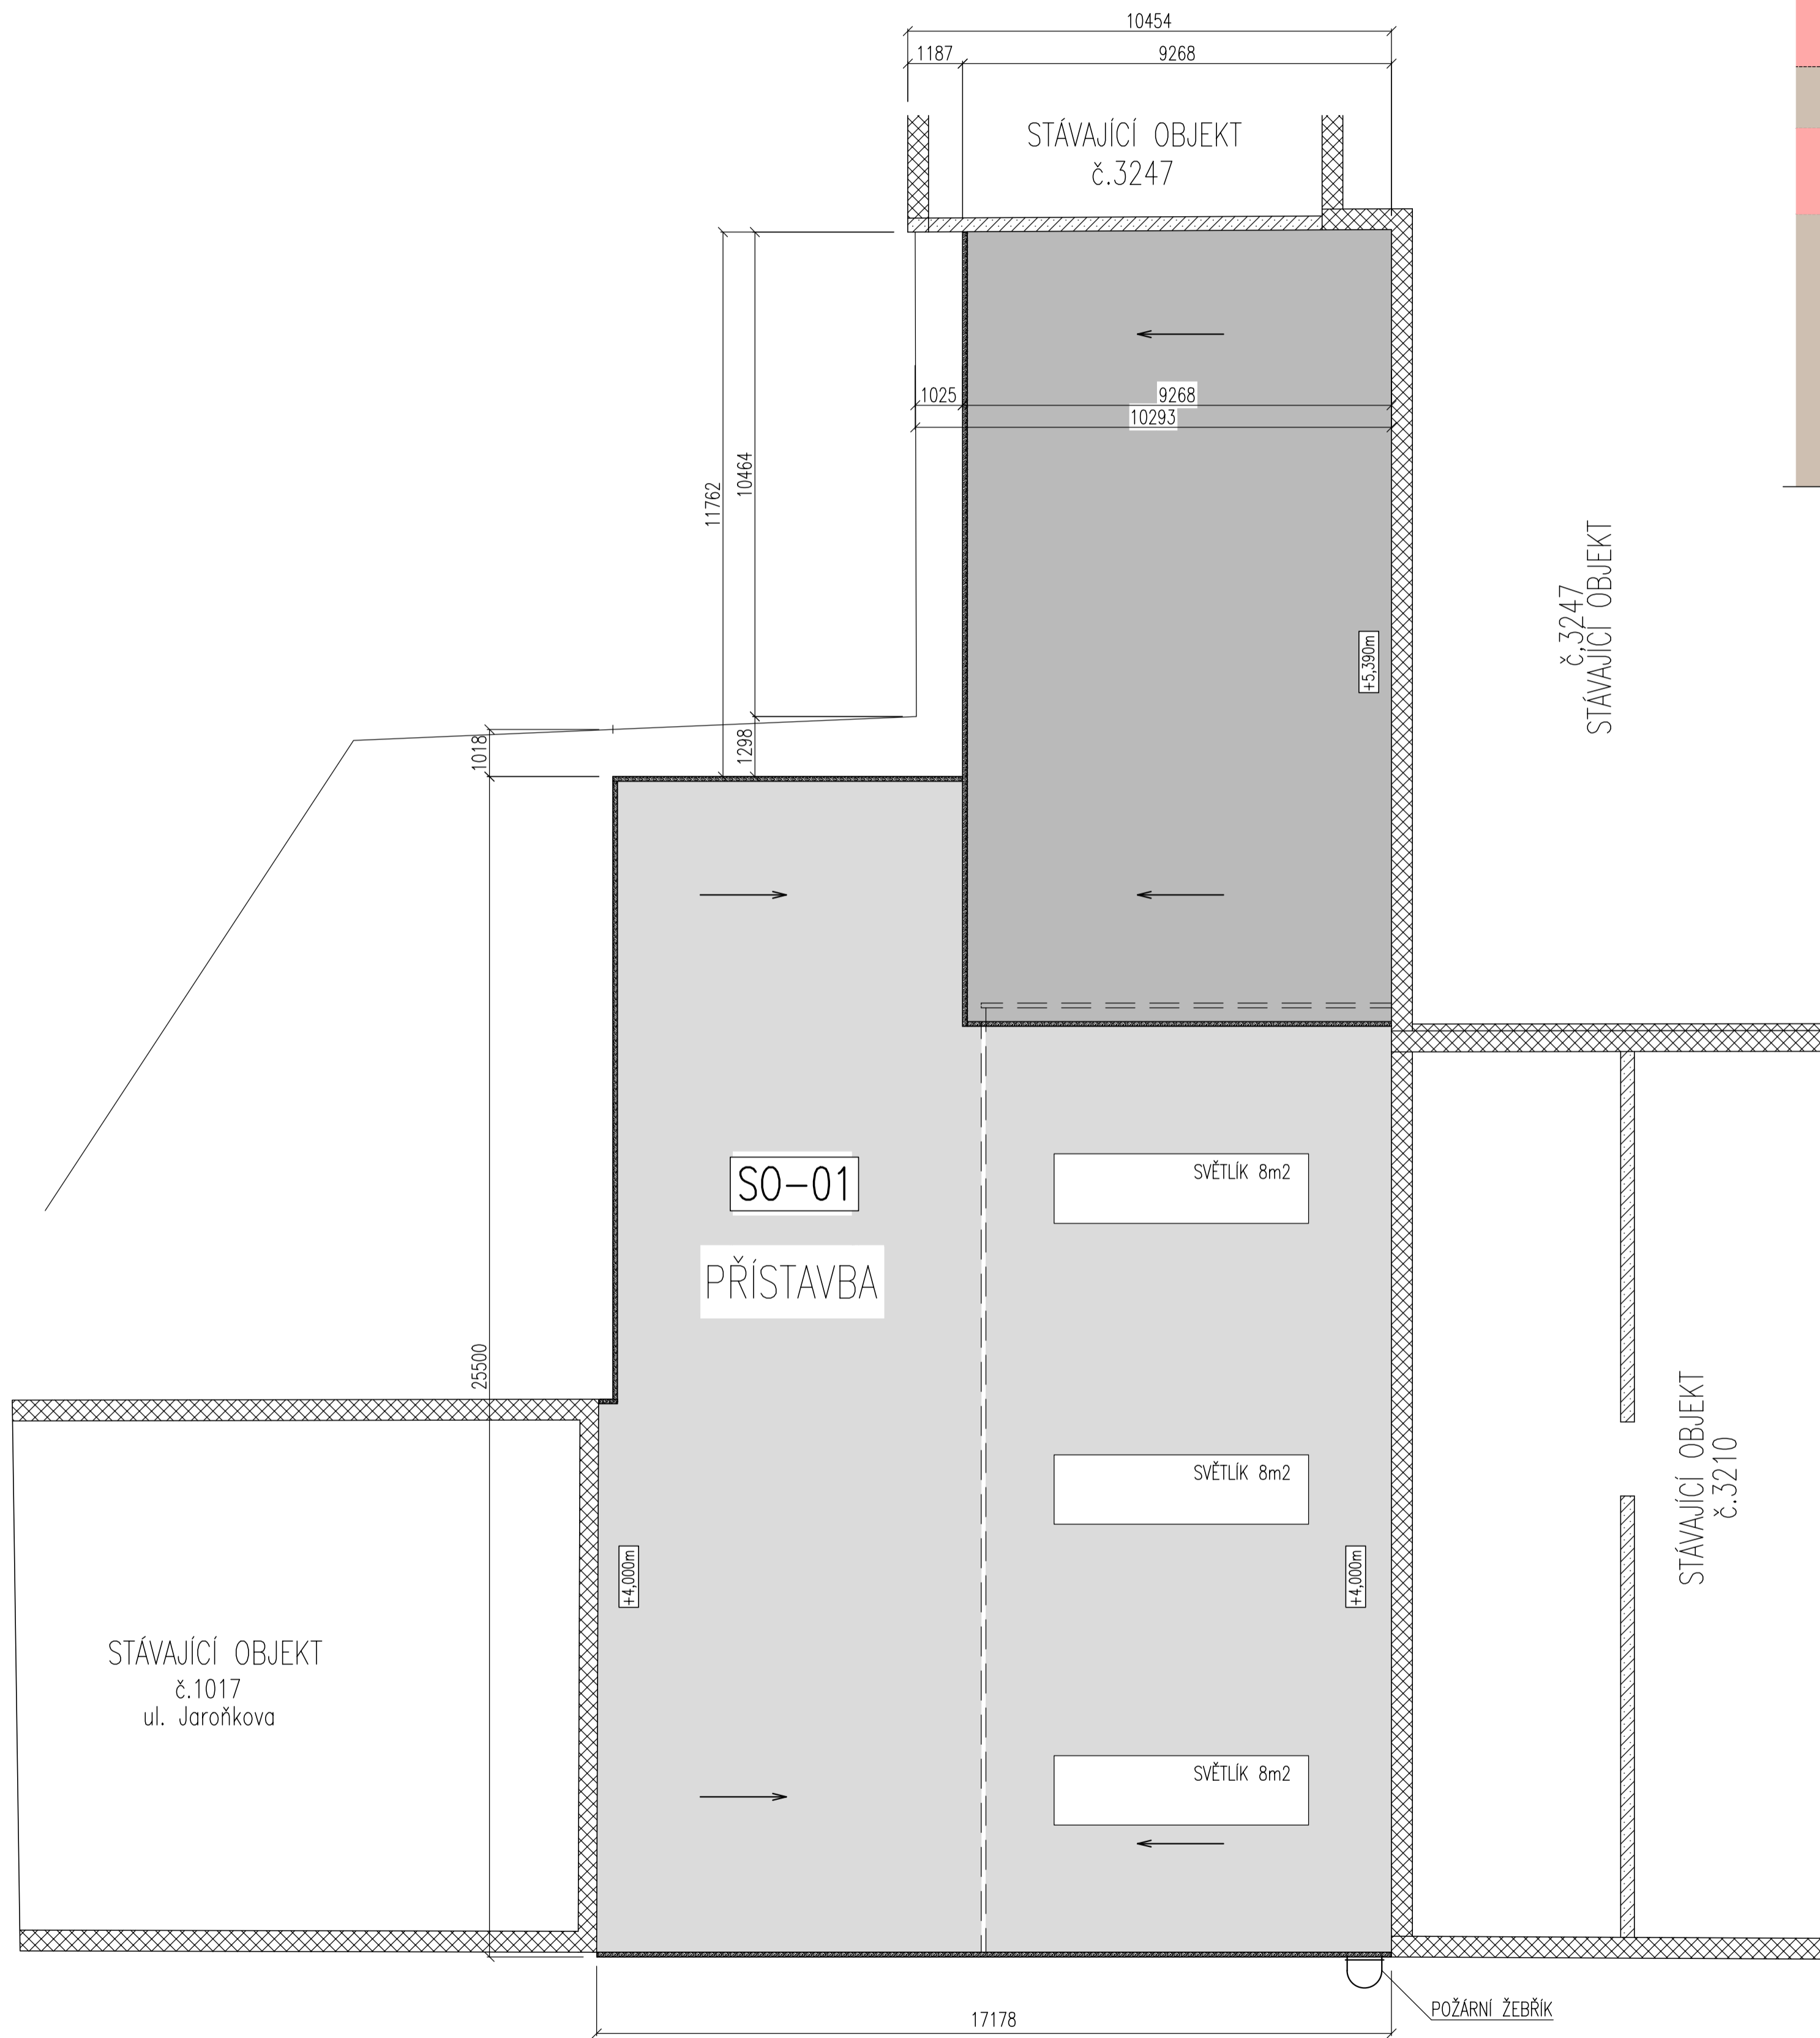

# POHLED ČELNÍ Z ULICE

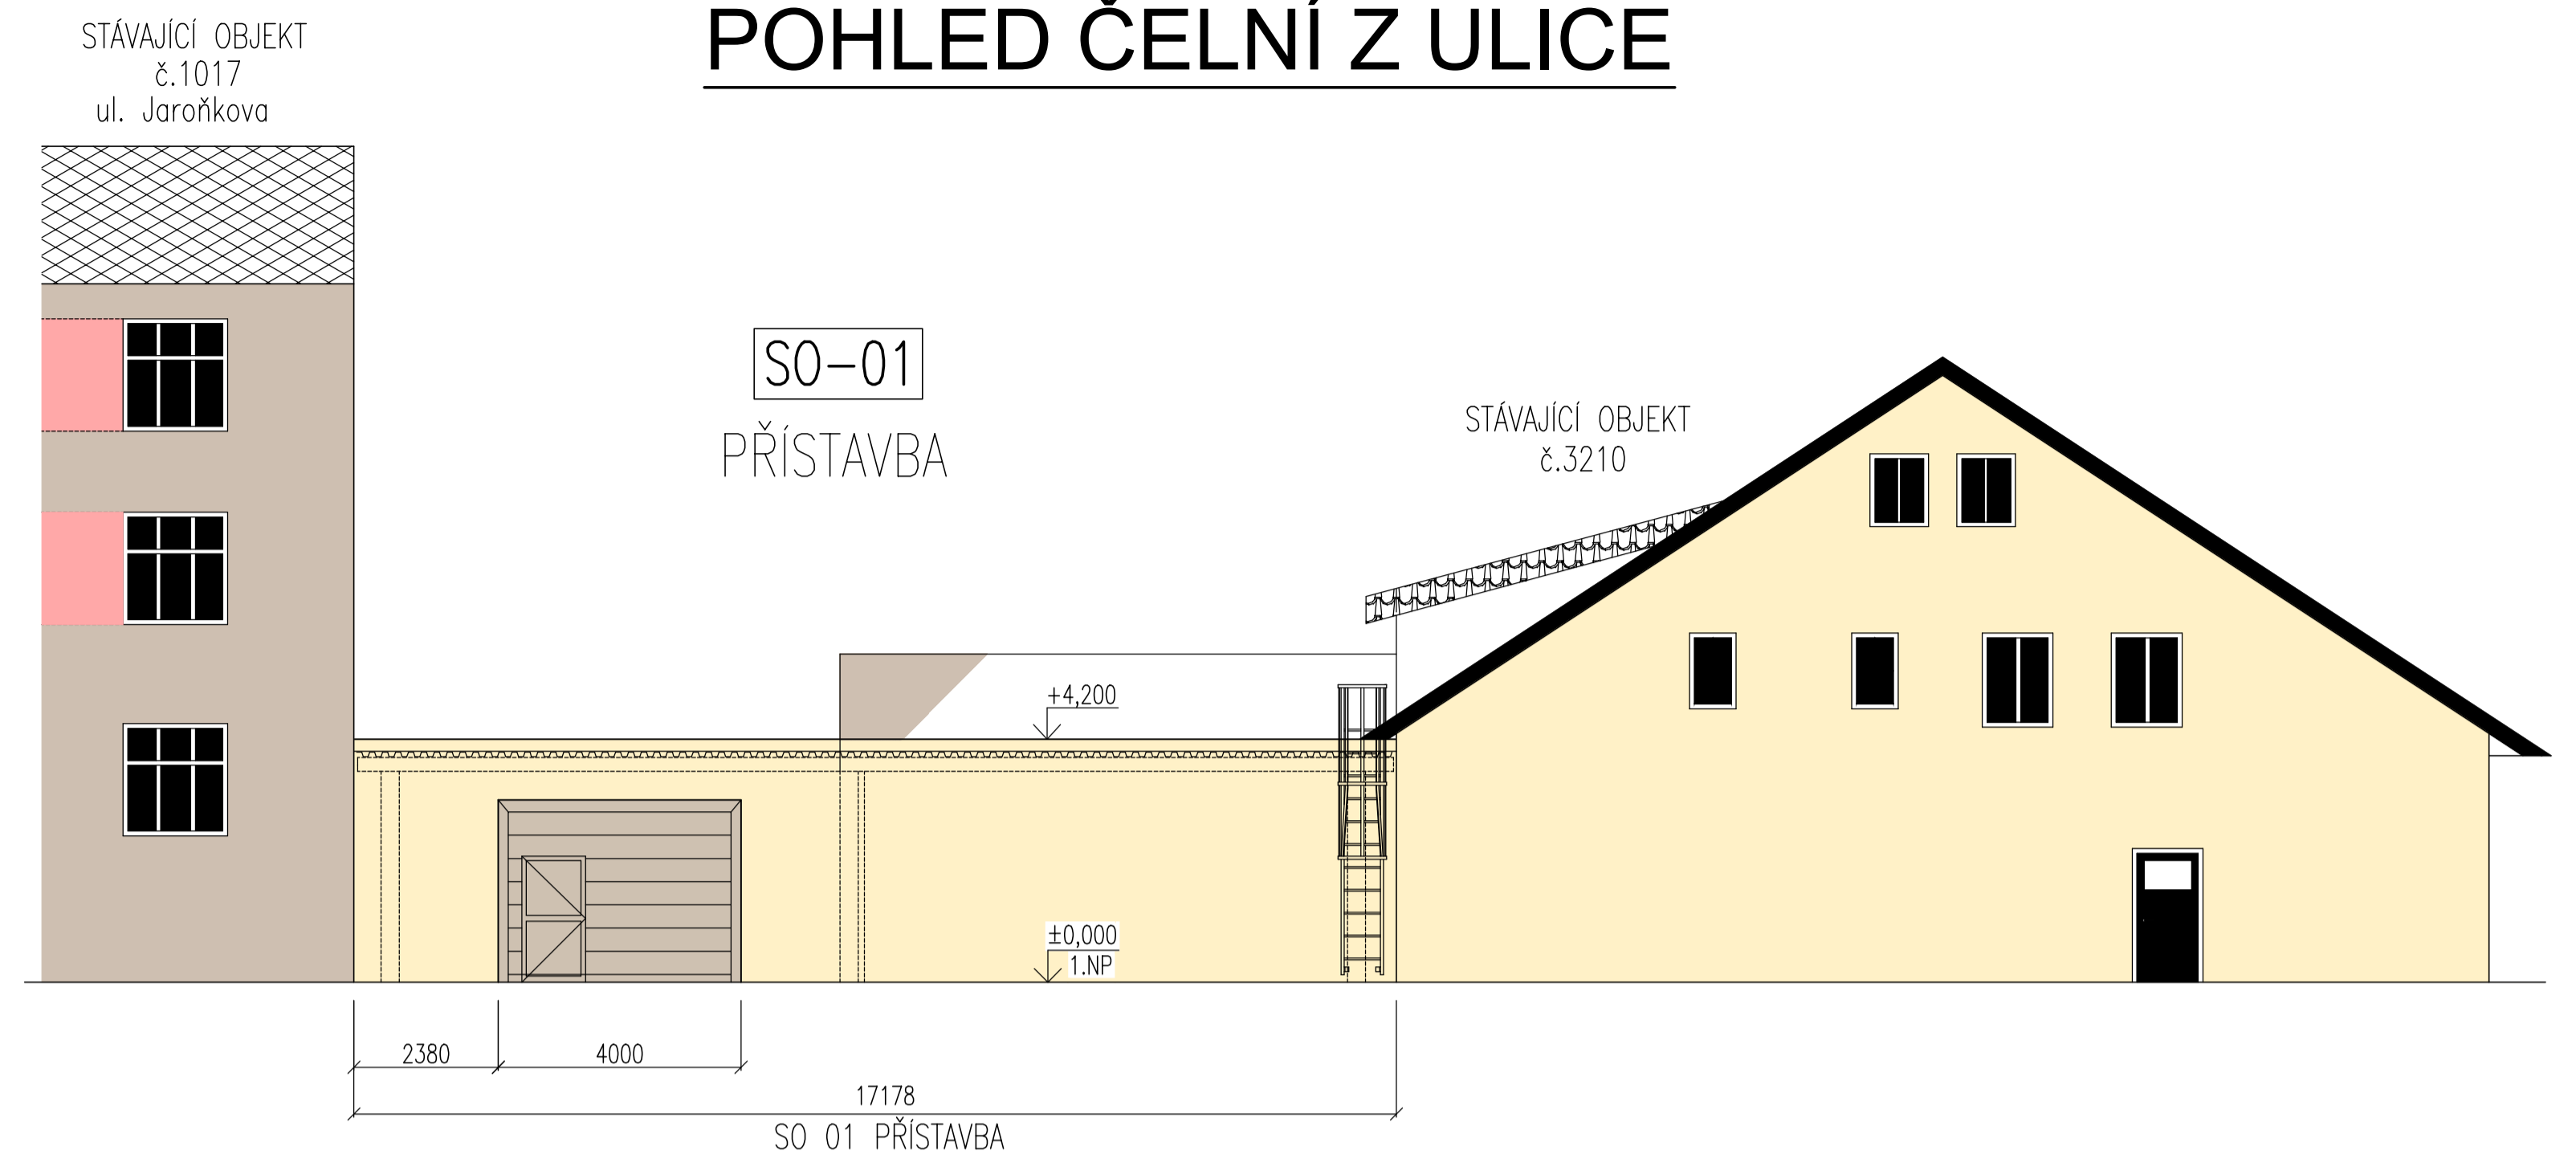

# POHLED BOČNÍ ZE DVORA

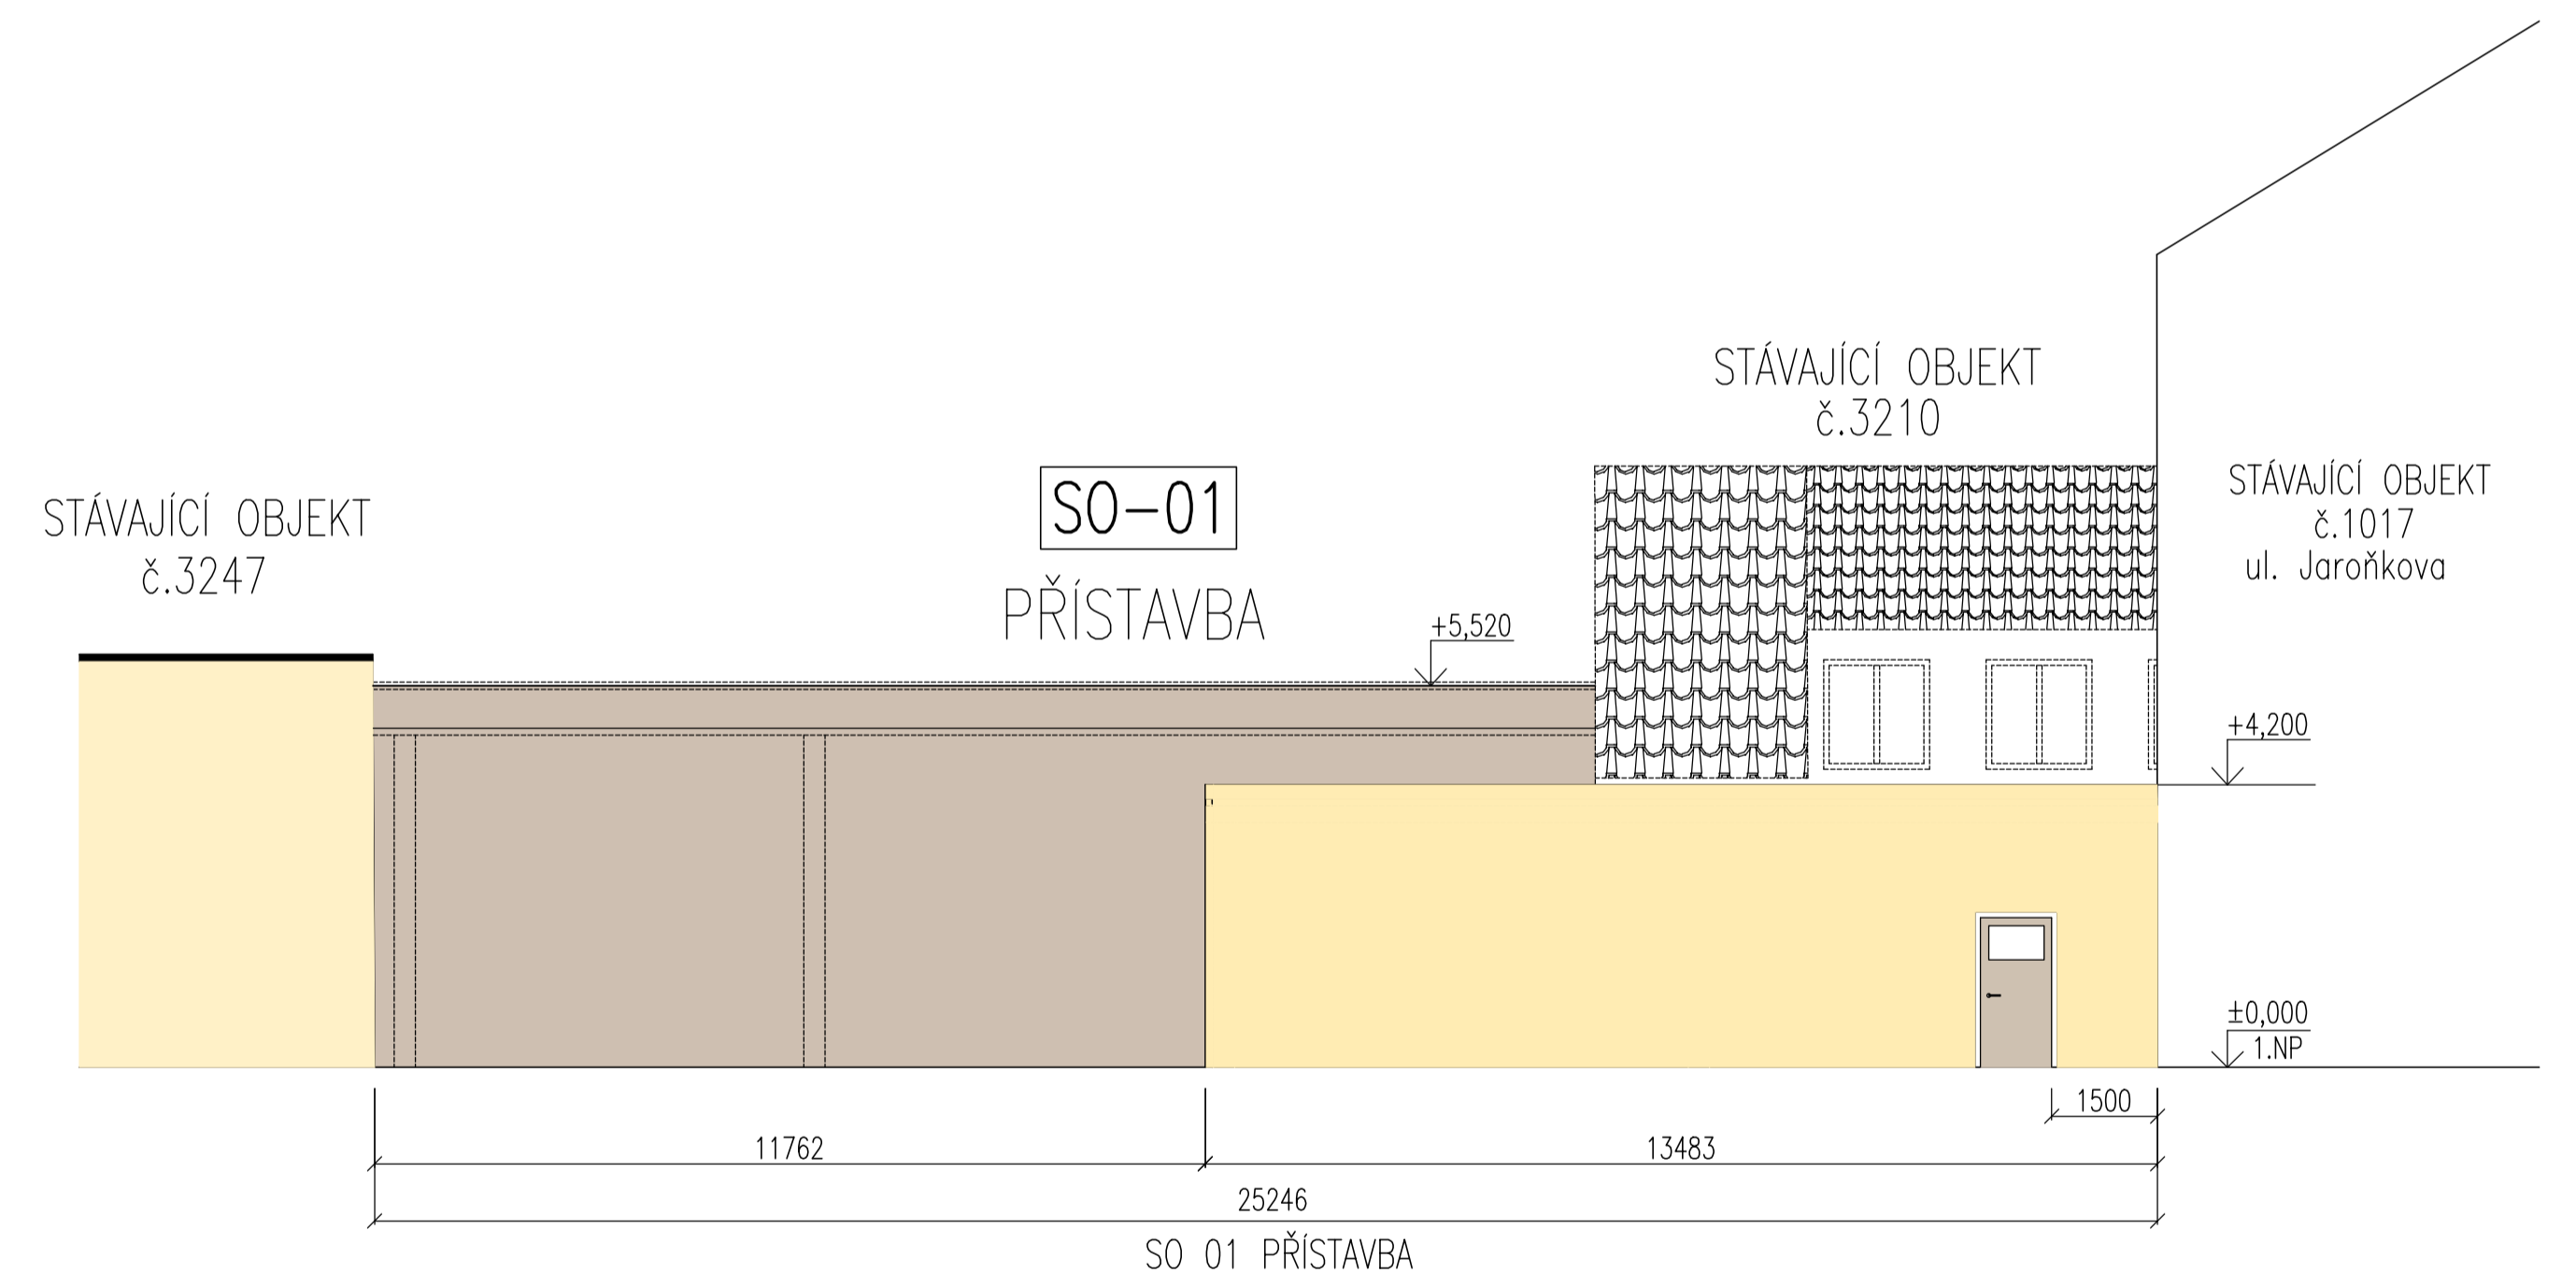

±0,000 = 206,360 m.n.m. (úroveň podlahy ve stávající hale)

Změna	Proved	Dne	Podpis
Kreslil: Ing. Jindřiška Kočařová, Ph.D.			NM GROUP PROJEKT s.r.o.
Projektant: Ing. Marek Novotný			
Autor: Křížkovského 719/50, 712 00 Ostrava			Počet A4: 8 Stupeň: DSP
INVESTOR: DUNAJ-OSTRAVA CZ s.r.o., Paláčekého 963/11, Přívoz, 702 00 Ostrava			
MÍSTO STAVBY: k.ú. PŘÍVOZ (713767), parc.č. 130/11, 130/6, 130/2			Dotum: 18.12.2025 Dokumentace pro povolení stavy
STAVBA: SKLADOVÁ A VÝROBNÍ HALA - PŘÍSTAVBA			MÉR.: 1:100
OBJEKT: SO 01 - PŘÍSTAVBA			Číslo zakázky: NM-24-01
Část: D.1.1 ARCHITEKTONICKO-STAVEBNÍ ČÁST			Výkres číslo: D.1.1.2_03
Výkres: ZÁKLADNÍ POHLEDY			