


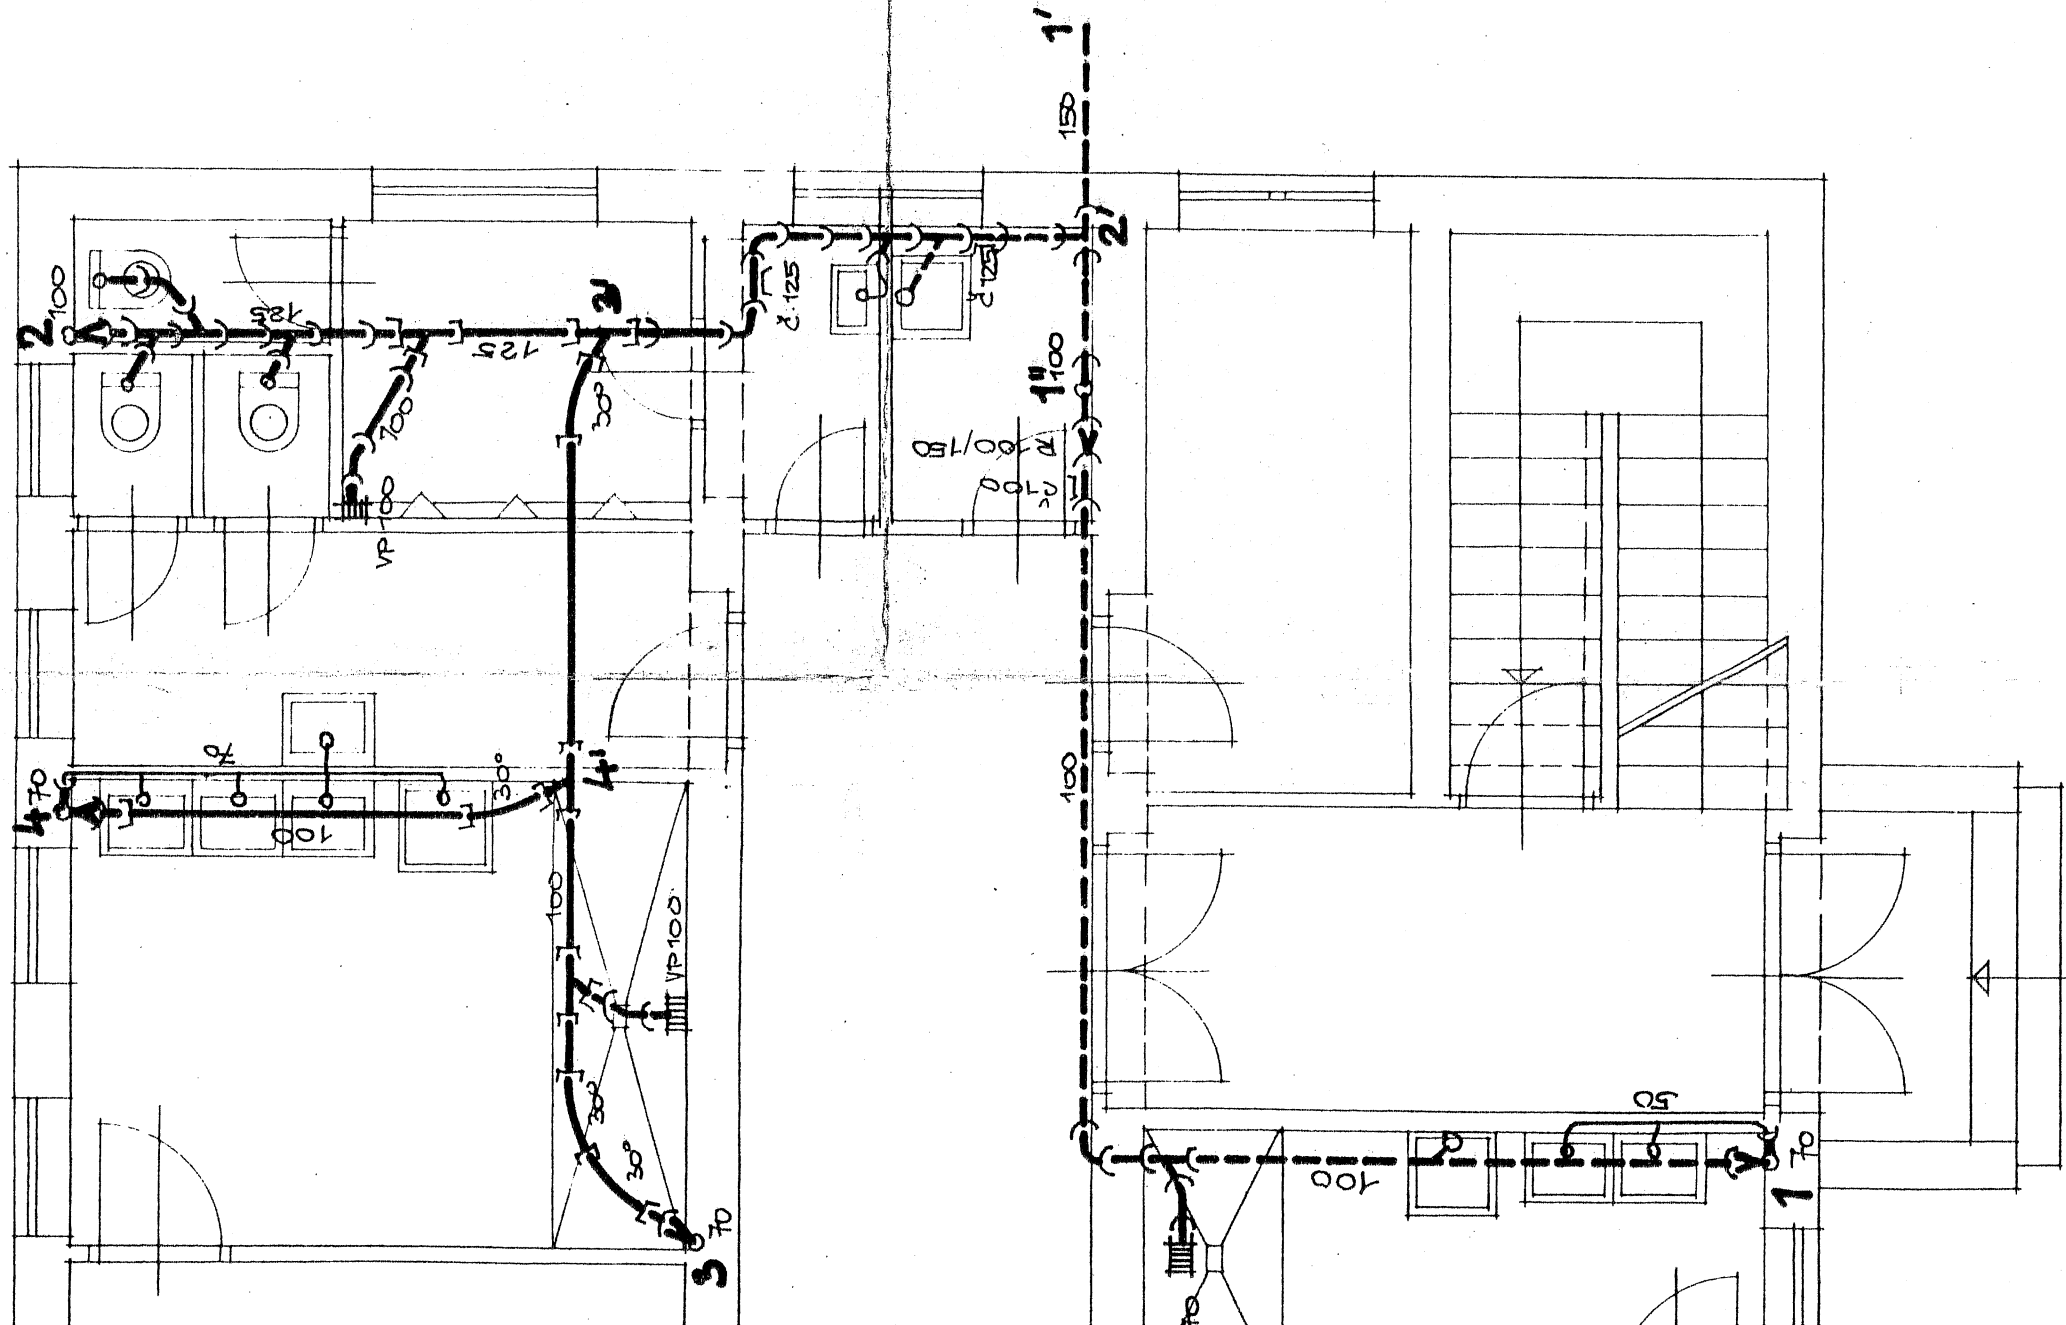

GRAFICKÝ INDEX:

- KAMENINÁ
- LITINA
- NOYODUR
- ETERNIT

ČÁRKOVANÉ JSOU ZAKRESLENA VĚDĚNÍ
ZAVĚŠENÁ POD STROPNÍ KONSTRUKCI

ROD PŘÍJEMŮ	INVESTICE	AKCE	VED. STŘEDISKA
TĚLOCVIČNA SE SOC. ZAŘÍZENÍM A BYTOVOU JEDNOTKOU			
OBSAH PŮDORYS KANALIZACE - PŘÍJEMNÍ			
ČÍSLO ZÁK.			1162-73
DATUM			4/1974
MĚŘÍTKO			1:50
ČÍSLO PRÁČNÍ			D-3