


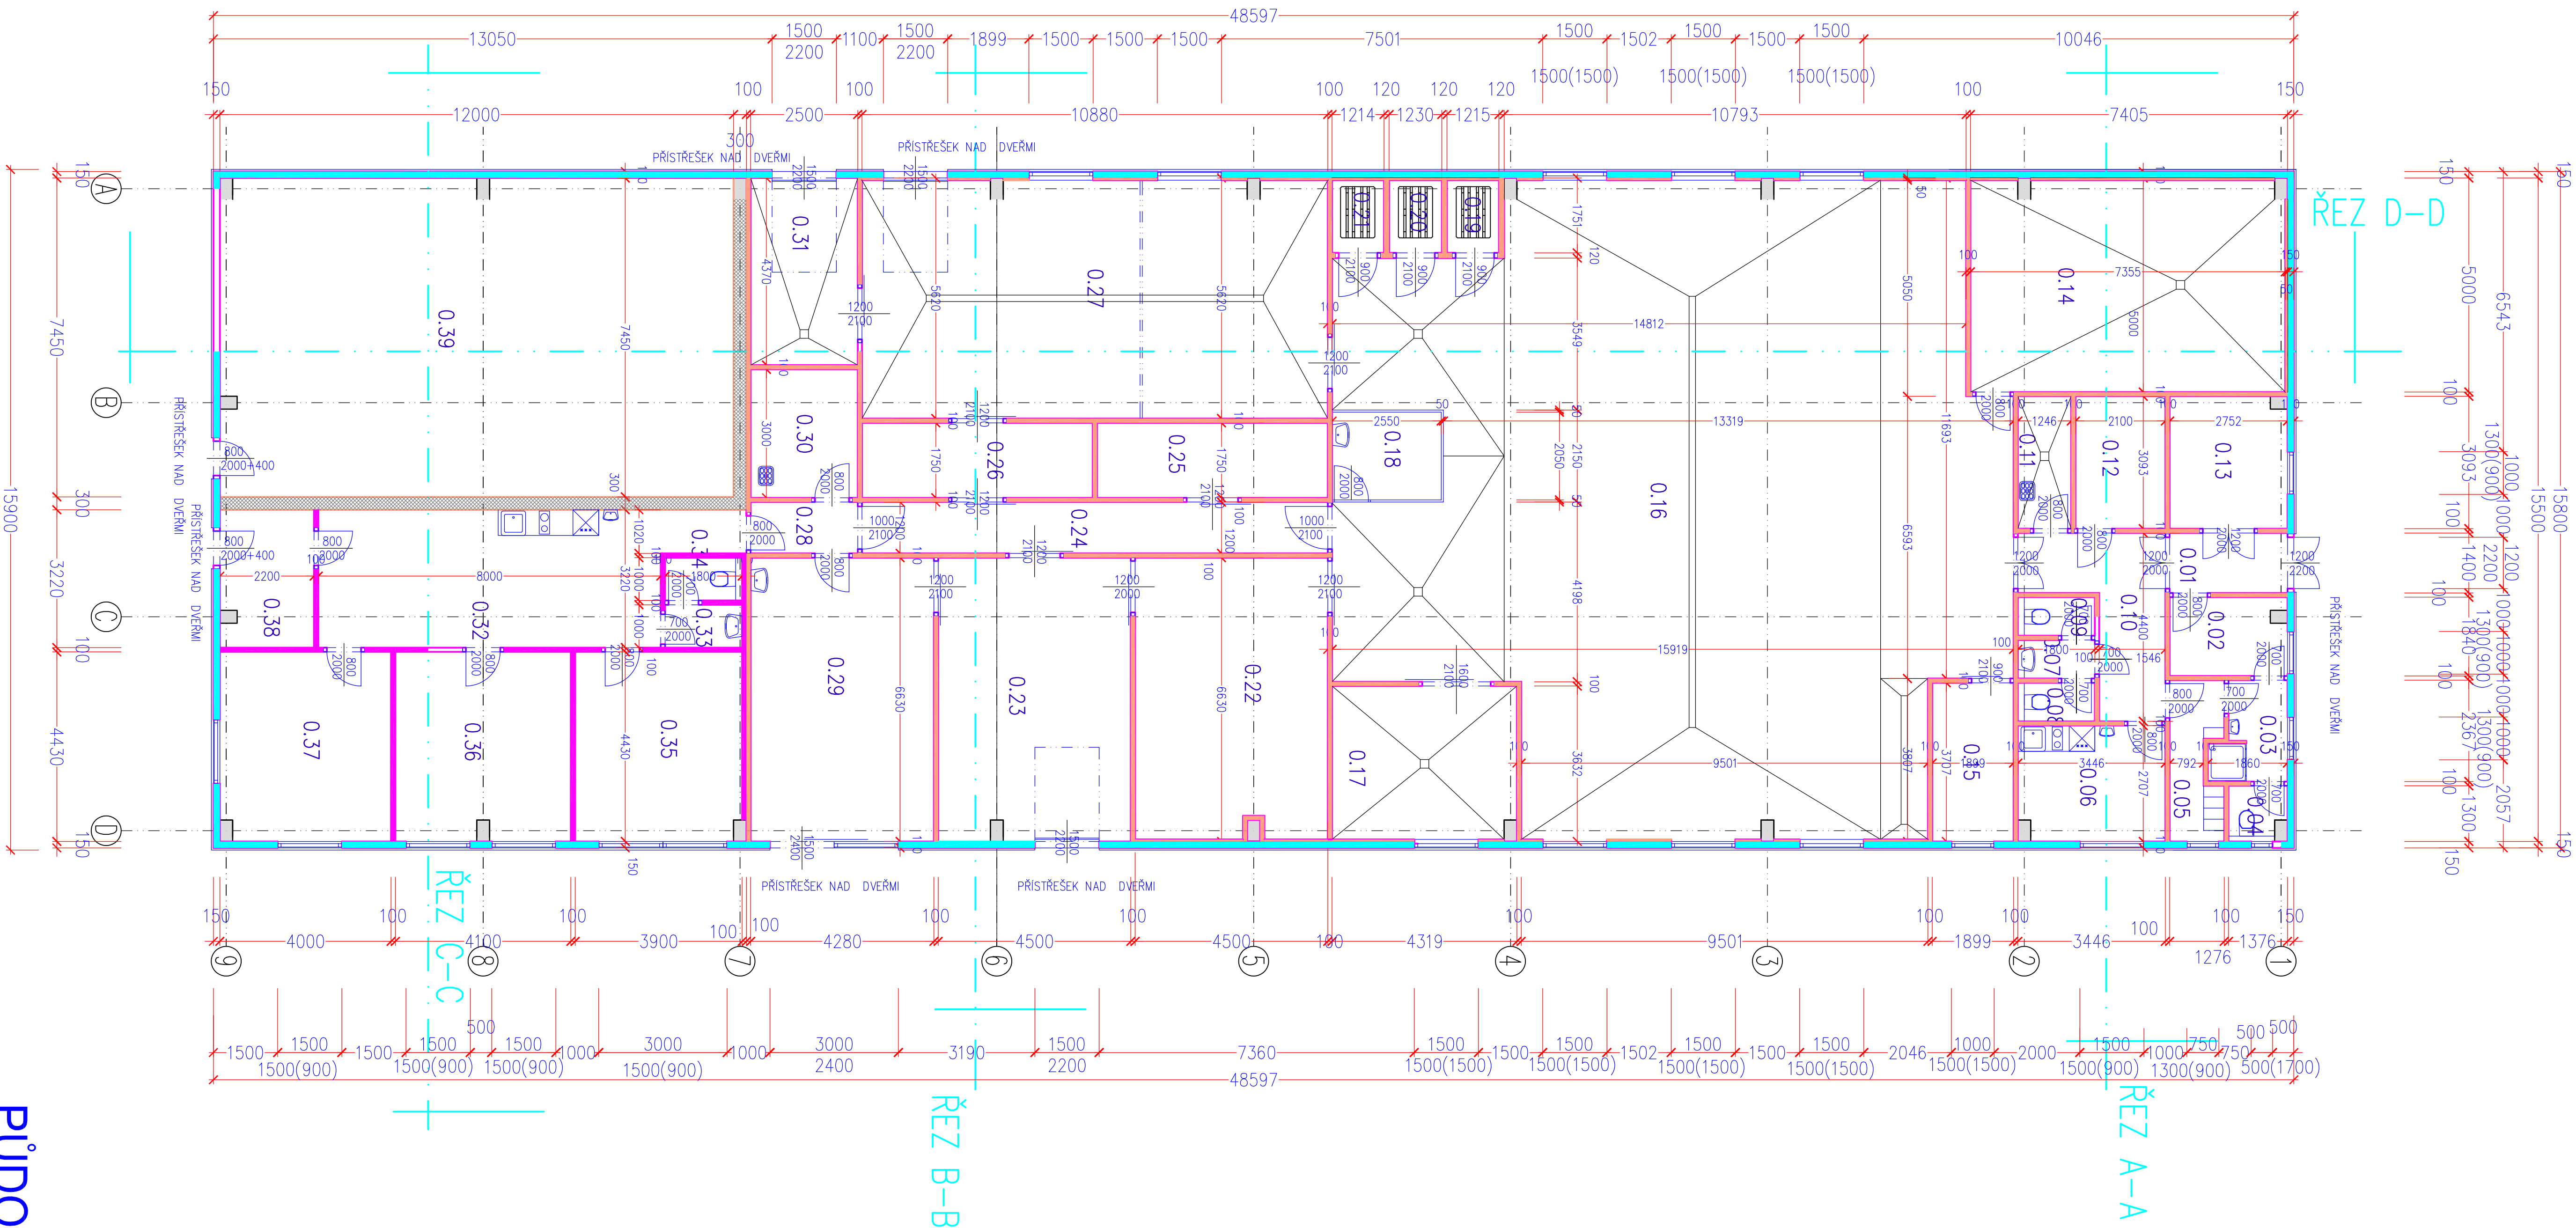

PŮDORYS 1. NP.

VNITŘNÍ PARAPET PĚŠTOVÝ BIL.Š, VNĚJŠÍ PARAPET TITANZINEK S OKAPNICÍ


- SDK GREEN/RED 100 MM
- MINERÁLNÍ PANEL 150 MM EI 300P1
- PUR PANEL 100 a 50 MM
- POROTHERM 30 Profi broušená DRYFIX

LEGENDA MÍSTNOSTÍ

Č.M.	NÁZEV MÍSTNOSTI	PLOCHA m2	DRUH PODLAHY	POVRCHY STĚN	POVRCH STROPU	POZNÁMKA	SVĚTLÁ VÝŠKA
0.01	ZADVEŘÍ	3.85	LITÁ PODLAHA	MINERÁLNÍ/PUR PANEL	PUR PANEL	PODLAHOVÁ LIŠTA	SVĚTLÁ VÝŠKA 3000 MM
0.02	CIVILNÍ ŠATNA	4.94	LITÁ PODLAHA	MINERÁLNÍ/PUR PANEL	PUR PANEL	PODLAHOVÁ LIŠTA	SVĚTLÁ VÝŠKA 3000 MM
0.03	UMÝVÁRNA	3.67	LITÁ PODLAHA	MINERÁLNÍ/PUR PANEL	PUR PANEL	PODLAHOVÁ LIŠTA	SVĚTLÁ VÝŠKA 3000 MM
0.04	POHOTOVOSTNÍ WC	1.64	LITÁ PODLAHA	MINERÁLNÍ/PUR PANEL	PUR PANEL	PODLAHOVÁ LIŠTA	SVĚTLÁ VÝŠKA 3000 MM
0.05	PRACOVNÍ ŠATNA	4.27	LITÁ PODLAHA	MINERÁLNÍ/PUR PANEL	PUR PANEL	PODLAHOVÁ LIŠTA	SVĚTLÁ VÝŠKA 3000 MM
0.06	DENNÍ MÍSTNOST	9.18	LITÁ PODLAHA	MINERÁLNÍ/PUR PANEL	PUR PANEL	PODLAHOVÁ LIŠTA	SVĚTLÁ VÝŠKA 3000 MM
0.07	PŘEDSÍŇ	1.62	LITÁ PODLAHA	PUR PANEL	PUR PANEL	PODLAHOVÁ LIŠTA	SVĚTLÁ VÝŠKA 3000 MM
0.08	WC	1.62	LITÁ PODLAHA	PUR PANEL	PUR PANEL	PODLAHOVÁ LIŠTA	SVĚTLÁ VÝŠKA 3000 MM
0.09	WC	1.62	LITÁ PODLAHA	PUR PANEL	PUR PANEL	PODLAHOVÁ LIŠTA	SVĚTLÁ VÝŠKA 3000 MM
0.10	SANITACE	9.46	LITÁ PODLAHA	PUR PANEL	PUR PANEL	PODLAHOVÁ LIŠTA	SVĚTLÁ VÝŠKA 3000 MM
0.11	ÚKLIDOVÁ KOMORA	3.85	LITÁ PODLAHA	PUR PANEL	PUR PANEL	PODLAHOVÁ LIŠTA	SVĚTLÁ VÝŠKA 3000 MM
0.12	ELEKTROROZVODNA	6.49	DIELEKTRIKÝ KOBEREC	PUR PANEL	PUR PANEL	PODLAHOVÁ LIŠTA	SVĚTLÁ VÝŠKA 3000 MM
0.13	TECHNICKÁ MÍSTNOST	8.39	LITÁ PODLAHA	MINERÁLNÍ/PUR PANEL	PUR PANEL	PODLAHOVÁ LIŠTA	SVĚTLÁ VÝŠKA 5850 MM
0.14	PASTER	36.73	LITÁ PODLAHA	PUR PANEL	PUR PANEL	OBLÉ SPOJENÍ PODLAHY A STĚNY	SVĚTLÁ VÝŠKA 4000 MM
0.15	SKLAD PŘÍSLAD. KULTÚRY	7.04	LITÁ PODLAHA	MINERÁLNÍ/PUR PANEL	PUR PANEL	OBLÉ SPOJENÍ PODLAHY A STĚNY	SVĚTLÁ VÝŠKA 4000 MM
0.16	VÝROBA 1	203.83	LITÁ PODLAHA	PUR PANEL	PUR PANEL	OBLÉ SPOJENÍ PODLAHY A STĚNY	SVĚTLÁ VÝŠKA 4000 MM
0.17	VÝROBA 2	15.54	LITÁ PODLAHA	PUR PANEL	PUR PANEL	OBLÉ SPOJENÍ PODLAHY A STĚNY	SVĚTLÁ VÝŠKA 4000 MM
0.18	ADMINISTRATIVNÍ BOD	5.23	LITÁ PODLAHA	PUR PANEL	PUR PANEL	OBLÉ SPOJENÍ PODLAHY A STĚNY	SVĚTLÁ VÝŠKA 4000 MM
0.19	ZRACÍ KOMORA	2.13	LITÁ PODLAHA	PUR PANEL	PUR PANEL	OBLÉ SPOJENÍ PODLAHY A STĚNY	SVĚTLÁ VÝŠKA 2500 MM
0.20	ZRACÍ KOMORA	2.15	LITÁ PODLAHA	PUR PANEL	PUR PANEL	OBLÉ SPOJENÍ PODLAHY A STĚNY	SVĚTLÁ VÝŠKA 2500 MM
0.21	ZRACÍ KOMORA	2.13	LITÁ PODLAHA	PUR PANEL	PUR PANEL	OBLÉ SPOJENÍ PODLAHY A STĚNY	SVĚTLÁ VÝŠKA 2500 MM
0.22	CHLADIRNA HOTOVÉ VÝROBY	29.54	LITÁ PODLAHA	PUR PANEL	PUR PANEL	OBLÉ SPOJENÍ PODLAHY A STĚNY	SVĚTLÁ VÝŠKA 4000 MM
0.23	EXPEDICE VÝROBY	29.68	LITÁ PODLAHA	MINERÁLNÍ/PUR PANEL	PUR PANEL	OBLÉ SPOJENÍ PODLAHY A STĚNY	SVĚTLÁ VÝŠKA 4000 MM
0.24	CHODBA	13.06	LITÁ PODLAHA	PUR PANEL	PUR PANEL	OBLÉ SPOJENÍ PODLAHY A STĚNY	SVĚTLÁ VÝŠKA 4000 MM
0.25	SKLAD OBALŮ	9.43	LITÁ PODLAHA	PUR PANEL	PUR PANEL	OBLÉ SPOJENÍ PODLAHY A STĚNY	SVĚTLÁ VÝŠKA 4000 MM
0.26	SKLAD SANITACE	9.43	LITÁ PODLAHA	PUR PANEL	PUR PANEL	OBLÉ SPOJENÍ PODLAHY A STĚNY	SVĚTLÁ VÝŠKA 4000 MM
0.27	MYTÍ SKLA. PŘEPRAVEK	60.85	LITÁ PODLAHA	PUR PANEL	PUR PANEL	OBLÉ SPOJENÍ PODLAHY A STĚNY	SVĚTLÁ VÝŠKA 4000 MM
0.28	CHODBA	3.00	LITÁ PODLAHA	PUR PANEL	PUR PANEL	OBLÉ SPOJENÍ PODLAHY A STĚNY	SVĚTLÁ VÝŠKA 4000 MM
0.29	PRODEJNA	28.38	LITÁ PODLAHA	MINERÁLNÍ/PUR PANEL	PUR PANEL	OBLÉ SPOJENÍ PODLAHY A STĚNY	SVĚTLÁ VÝŠKA 4000 MM
0.30	ÚKLIDOVÁ KOMORA	7.50	LITÁ PODLAHA	PUR PANEL	PUR PANEL	OBLÉ SPOJENÍ PODLAHY A STĚNY	SVĚTLÁ VÝŠKA 4000 MM
0.31	ODPAD	10.93	LITÁ PODLAHA	MINERÁLNÍ/PUR PANEL	PUR PANEL	OBLÉ SPOJENÍ PODLAHY A STĚNY	SVĚTLÁ VÝŠKA 4000 MM
0.32	HALA+K.K.	28.02	LITÁ PODLAHA	VÁPENNÁ OMÍTKA/SDK	SDK GREEN/RED	PODLAHOVÁ LIŠTA	SVĚTLÁ VÝŠKA 3000 MM
0.33	PŘEDSÍŇ	1.80	LITÁ PODLAHA	KERAMICKÝ OBKLAD 2000 MM/SDK	SDK GREEN/RED	PODLAHOVÁ LIŠTA	SVĚTLÁ VÝŠKA 3000 MM
0.34	WC	1.80	LITÁ PODLAHA	KERAMICKÝ OBKLAD 2000 MM/SDK	SDK GREEN/RED	PODLAHOVÁ LIŠTA	SVĚTLÁ VÝŠKA 3000 MM
0.35	KANCELÁŘ	17.57	LITÁ PODLAHA	PUR PANEL/SDK	SDK GREEN/RED	PODLAHOVÁ LIŠTA	SVĚTLÁ VÝŠKA 3000 MM
0.36	KANCELÁŘ	18.01	LITÁ PODLAHA	PUR PANEL/SDK	SDK GREEN/RED	PODLAHOVÁ LIŠTA	SVĚTLÁ VÝŠKA 3000 MM
0.37	KANCELÁŘ	17.57	LITÁ PODLAHA	PUR PANEL/SDK	SDK GREEN/RED	PODLAHOVÁ LIŠTA	SVĚTLÁ VÝŠKA 3000 MM
0.38	ZADVEŘÍ	6.96	LITÁ PODLAHA	VÁPENNÁ OMÍTKA/MINERÁLNÍ PANEL/SDK	SDK GREEN/RED	PODLAHOVÁ LIŠTA	SVĚTLÁ VÝŠKA 3000 MM
0.39	SKLAD	88.98	LITÁ PODLAHA	VÁPENNÁ OMÍTKA/MINERÁLNÍ PANEL	STŘEŠNÍ PANEL 142 MM	PODLAHOVÁ LIŠTA	SVĚTLÁ VÝŠKA 5850 MM

SO 01- MLÉKÁRNA

STŘECHA

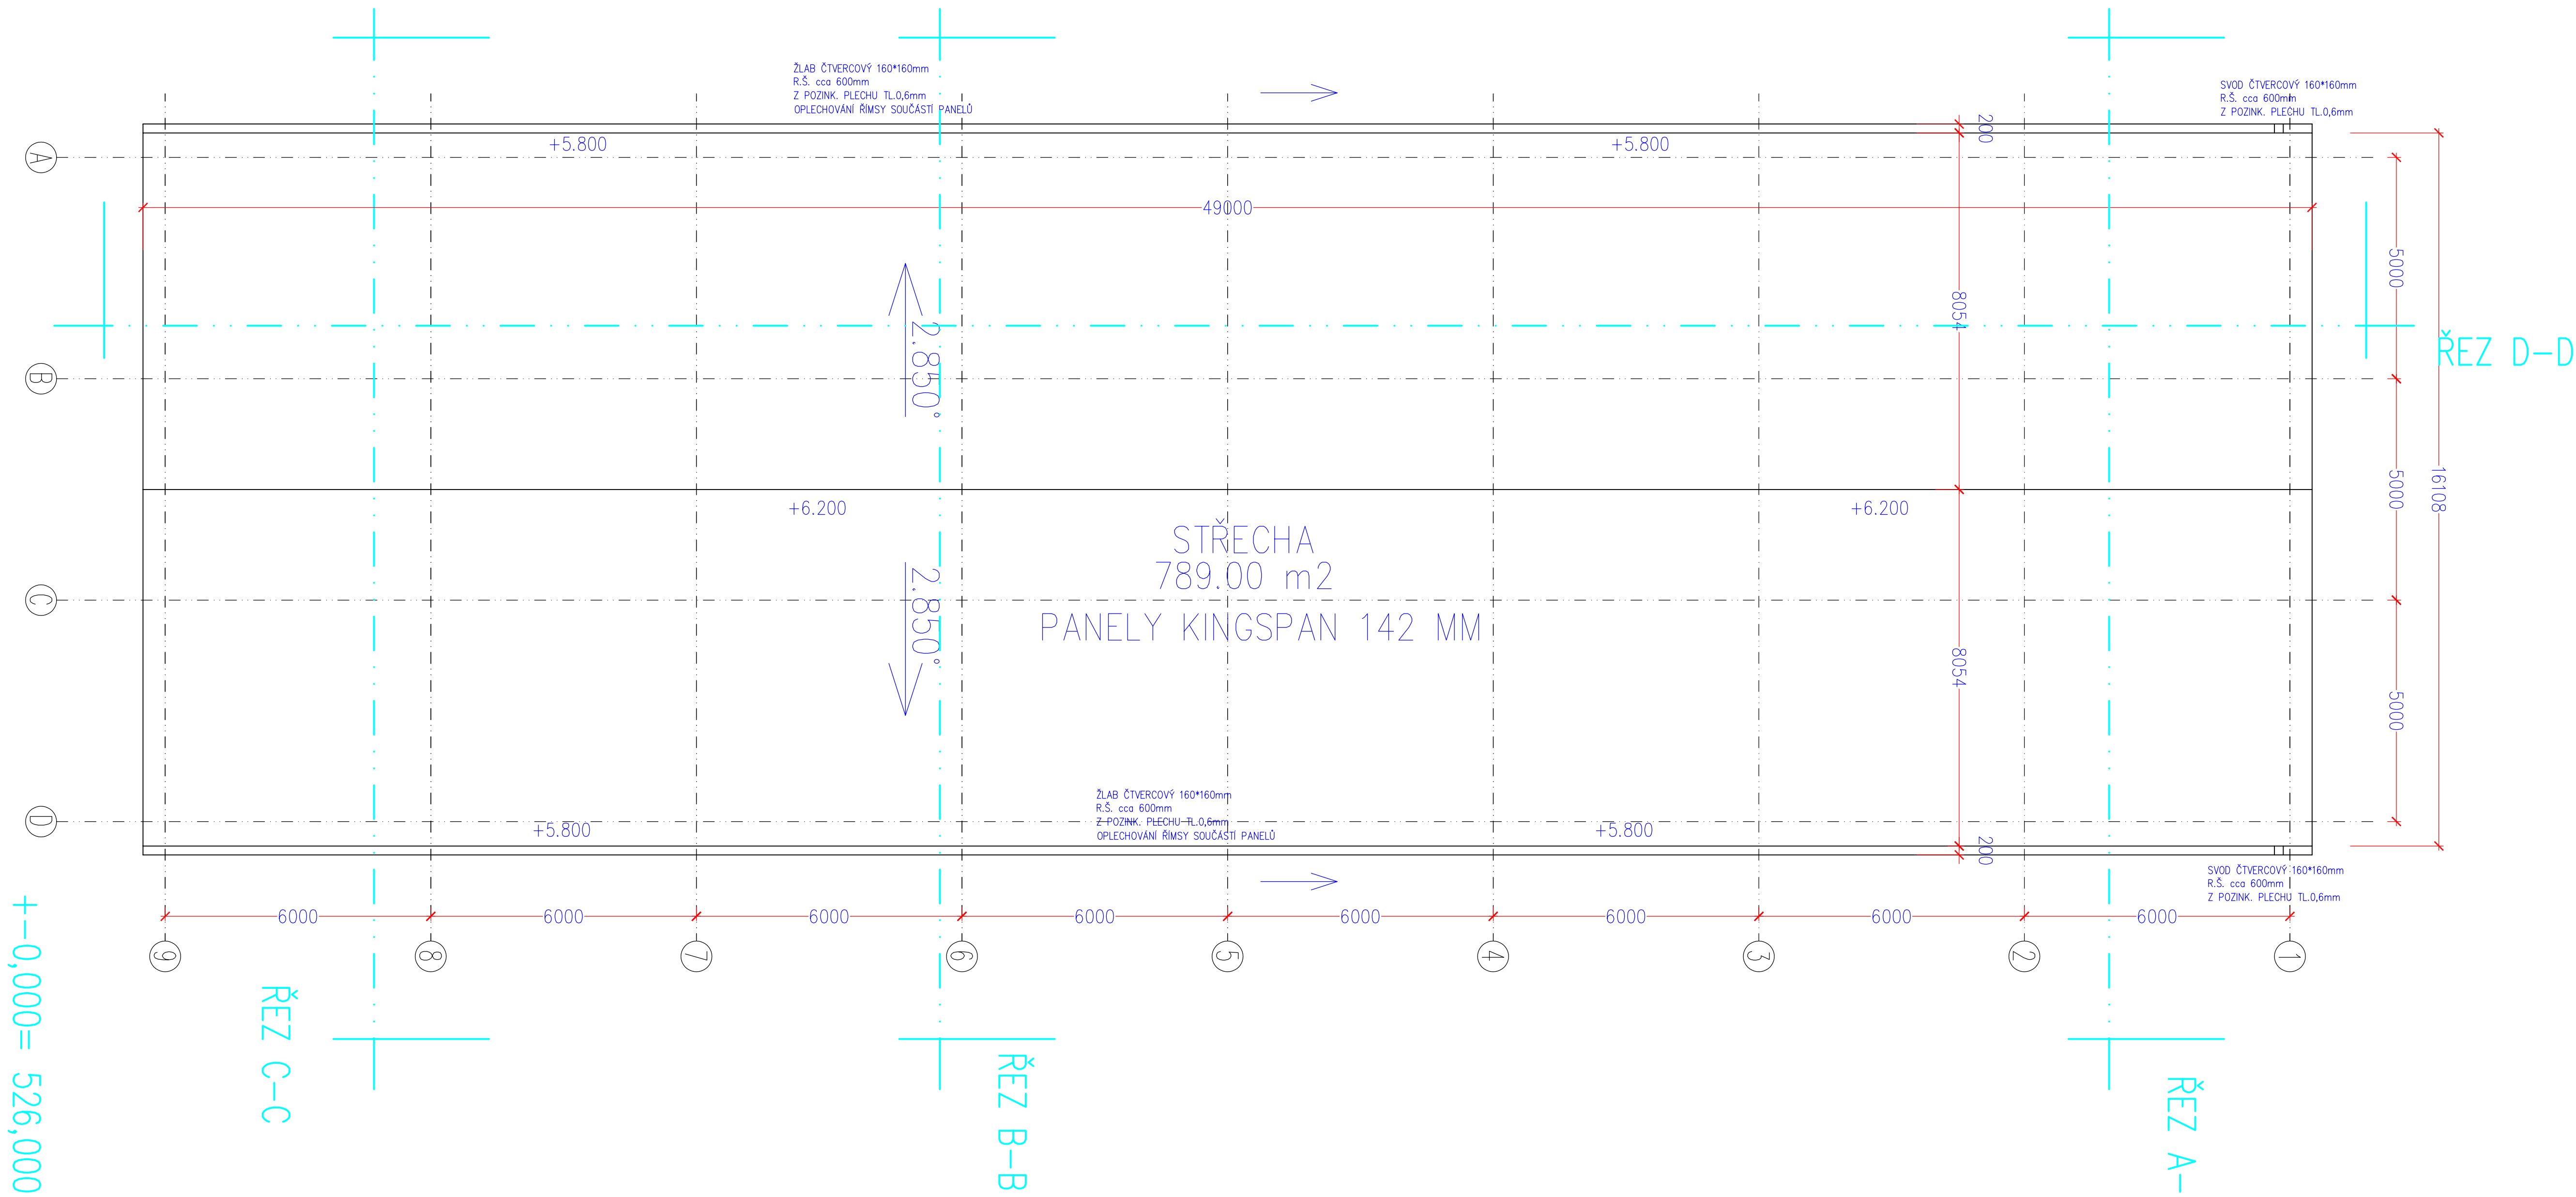

Typová stránka	Zápis projektant	Test komiteta
INČ. ARCH. KAREL MANDA		
Investor	Mlékářna Víkov s.r.o.	
Zápis	POVOLENÍ ZÁMĚRU	
	SO 01 MLÉKÁRNA	
	k.ú.Dražhotěšice, p.č.st.173/4,ú.d.	
	1. MĚSERNÍ PODLAŽÍ, STŘECHA	
Datum vyřízení	c. kopie	Č. výkresu
1.1.100	1	1