
Situace: ÚCHOVNÉ TANKY

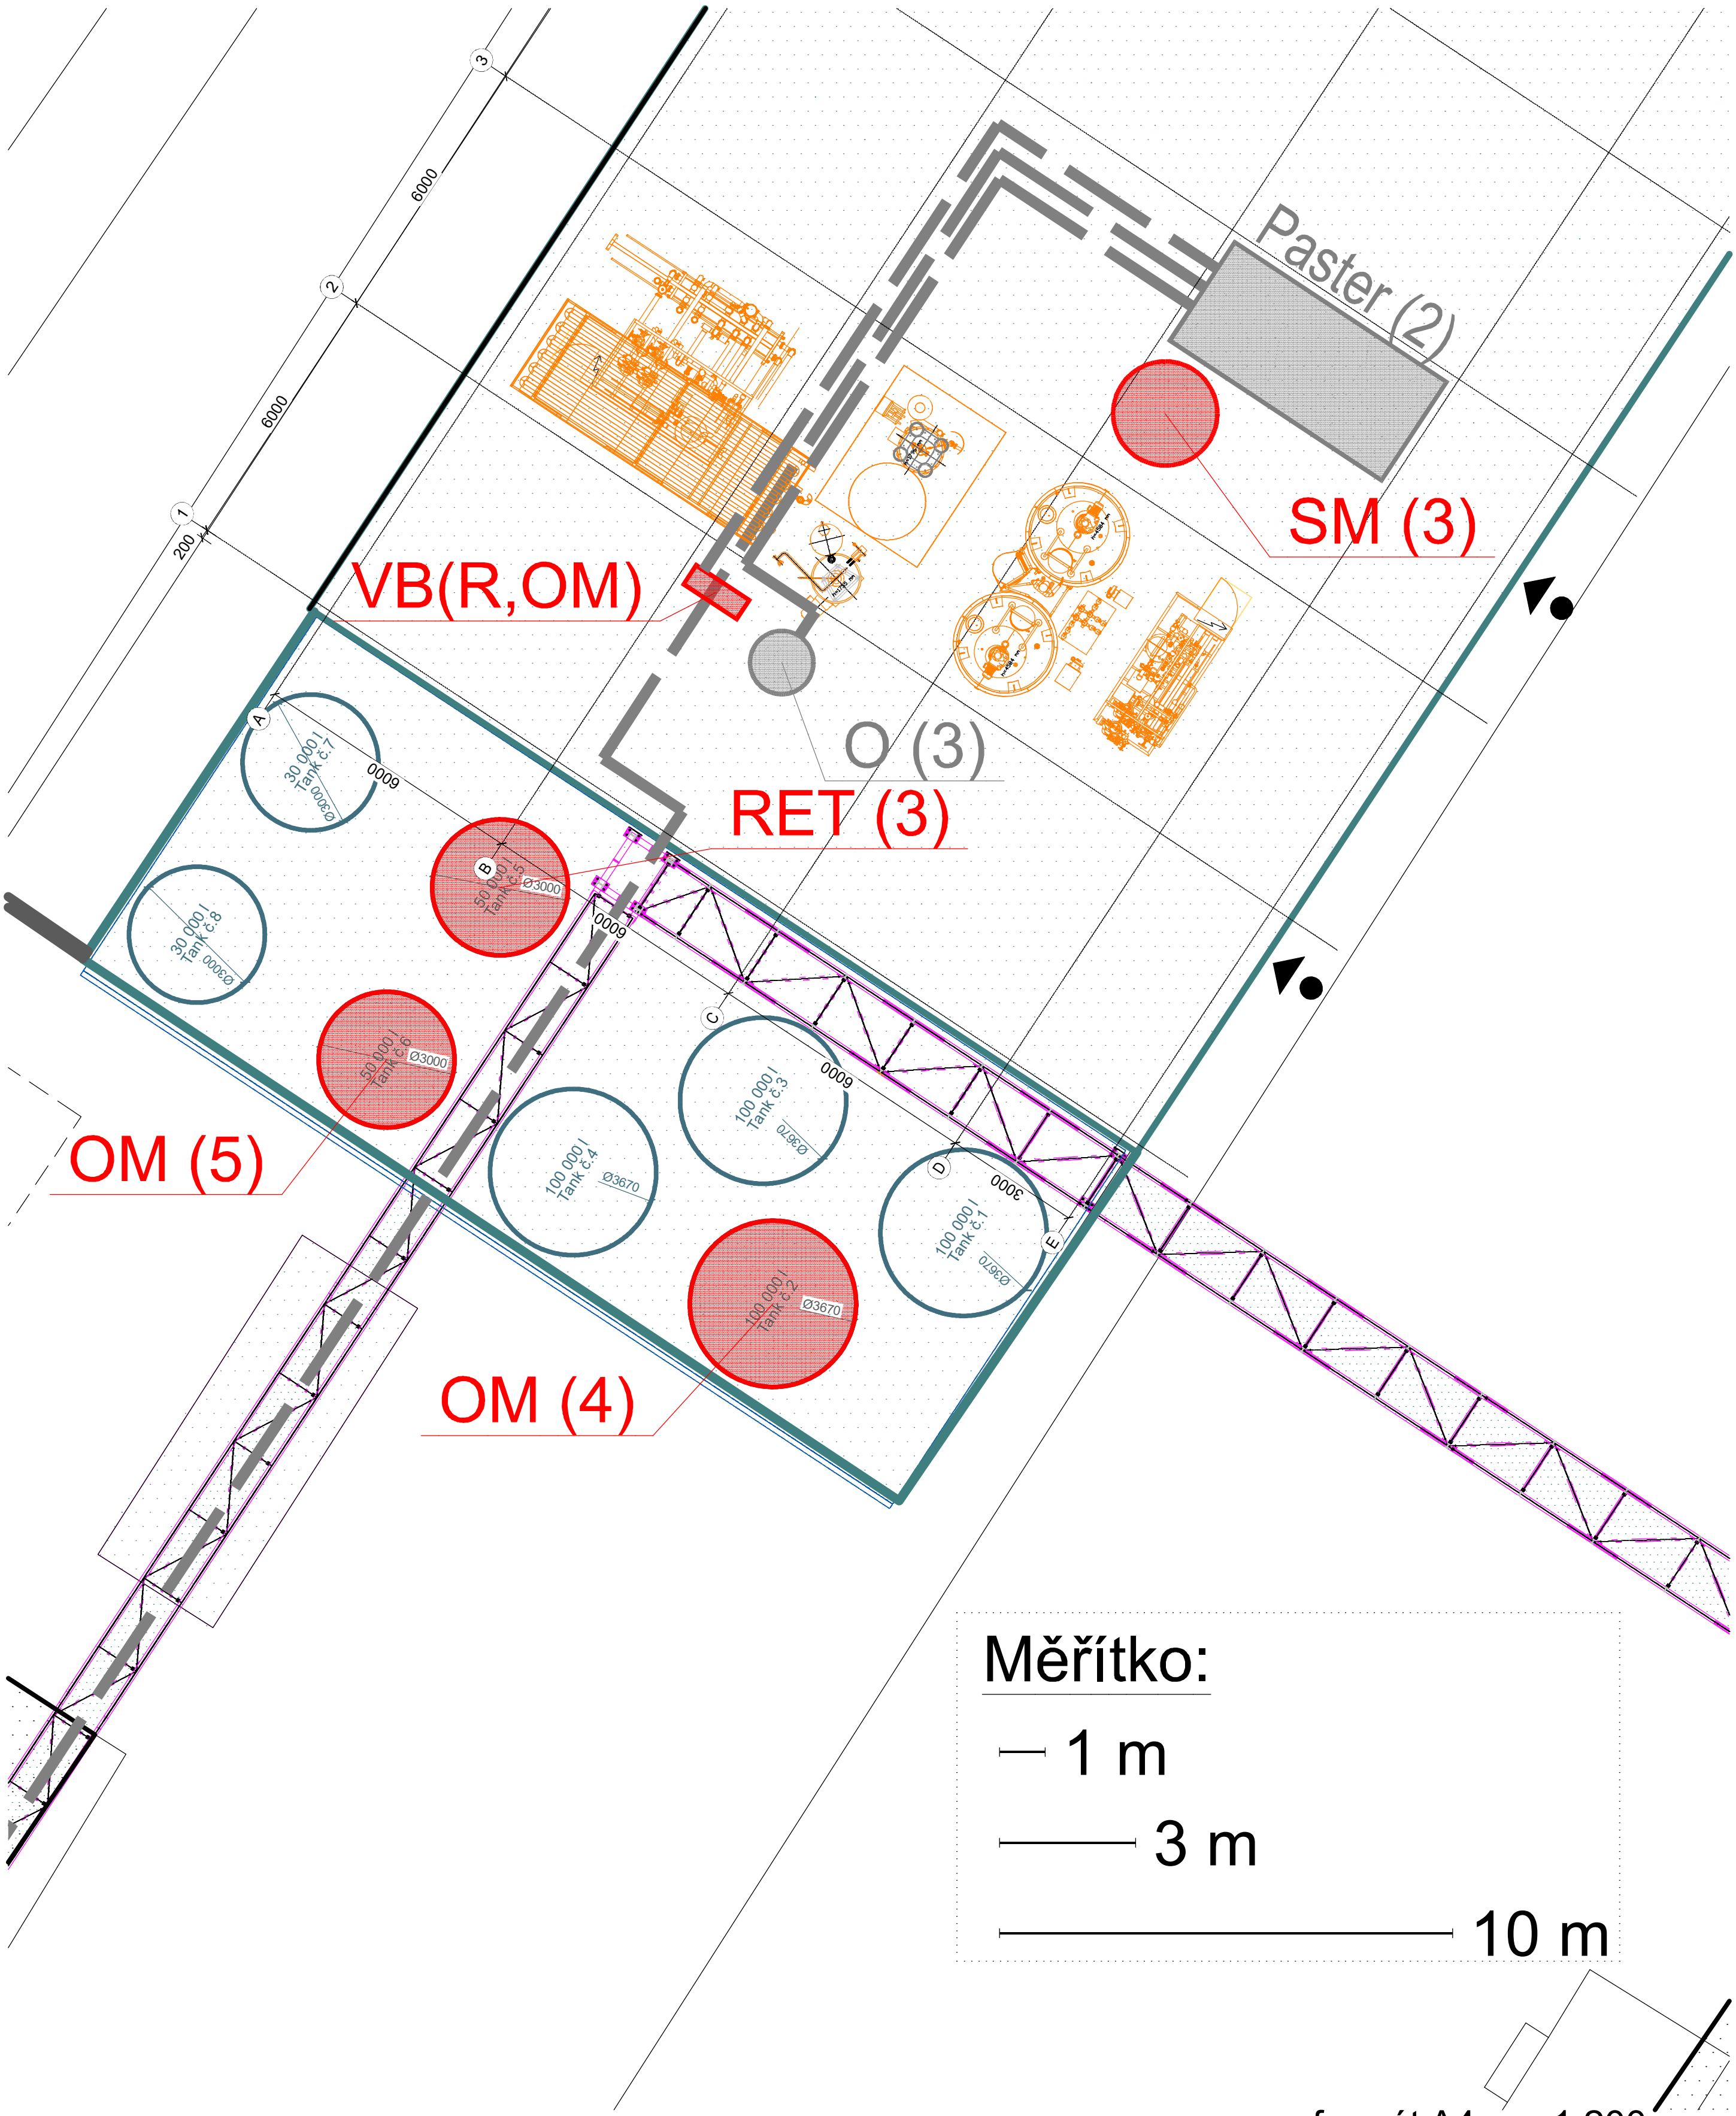

formát A4, m=1:200

Legenda:

OM(4)	- Tank 100.000 l (Odstředěné mléko)
OM(5)	- Tank 50.000 l (Odstředěné mléko)
RET (3)	- Tank 50.000 l (Retentát)
SM (3)	- Tank 10.000 l (Syrová smetana)
VB (R,OM)	- Ventilové bloky (Odstředěné mléko a retentát)