



51

SKLADBA PODLAHY DIE DETAILU V TLUSTŠICE 200mm
VODODRŽNÁ HYDROIZOLÁCIE VE SLOŽENÍ :
1x GEOPÉČNÉ NATATYENÉ ASFALTOVÝM PAS BITUMELAST S PŘESAHY PASU
MINIMÁLNE 100mm A S POLŽITÍM PASU NA KRÍŽ PŘEDCHÝZ VSTUPY
1x GEOPÉČNÉ NATATYENÉ ASFALTOVÝ PAS RÁDIONEALÝ S PŘESAHY PASU
MINIMÁLNE 100mm
1x PENETRÁCNI NÁTĚR PODKLADU LÁTEM ALP PENETRÁL
PODKLADU BETONOVÁ MAZÁNKA Z MONOLITU, BETONU Č 20/25--Xc2 S VZTŮŽENÍM SVÁROVANOU
SÍŤI S 6/150 s x 6/150mm při OBĚU LOKU, BETONU Č 20/25--Xc2 MAZANINY 150mm
POVRCH STANOUŤ LÁTÍ A PŘEHADÍ DŘEVEM
PŘÍPOHY PŘEVÁŽOVACÍ ZEMINOVÝ NÁSPŮ S DOBRĚ HUTNĚNÍM GEOTEXTILNÍHO ZEMINOVÉHO MATERIÁLU
SPRÁVNINU ROVNOMĚRNĚ UKLADAT SE SOUČASNÝM ZHUTNOVÁNÍM SPRÁVNINY
PO VSTUPACH TLUSTŠICE MAXIMÁLNE 20cm
PŮVODNÍ ROSTLÝ TERÉN - ZEMNÁ, STŘEŽENÁ PLAŇ S PŘEHUTNĚNÍM

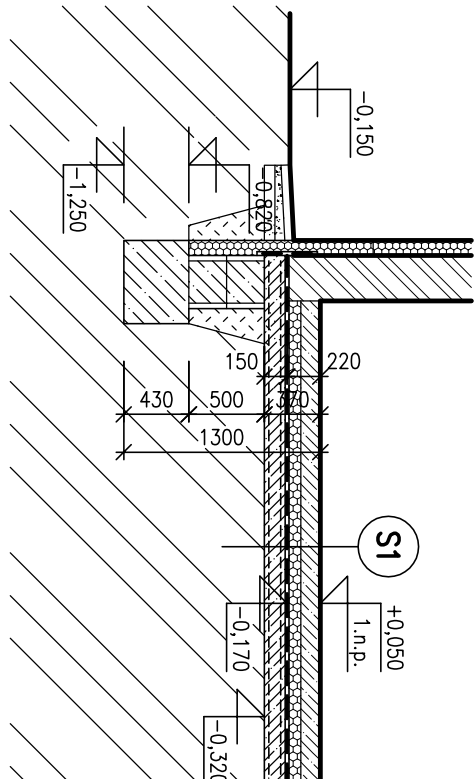

ŘEZ z1-z1'

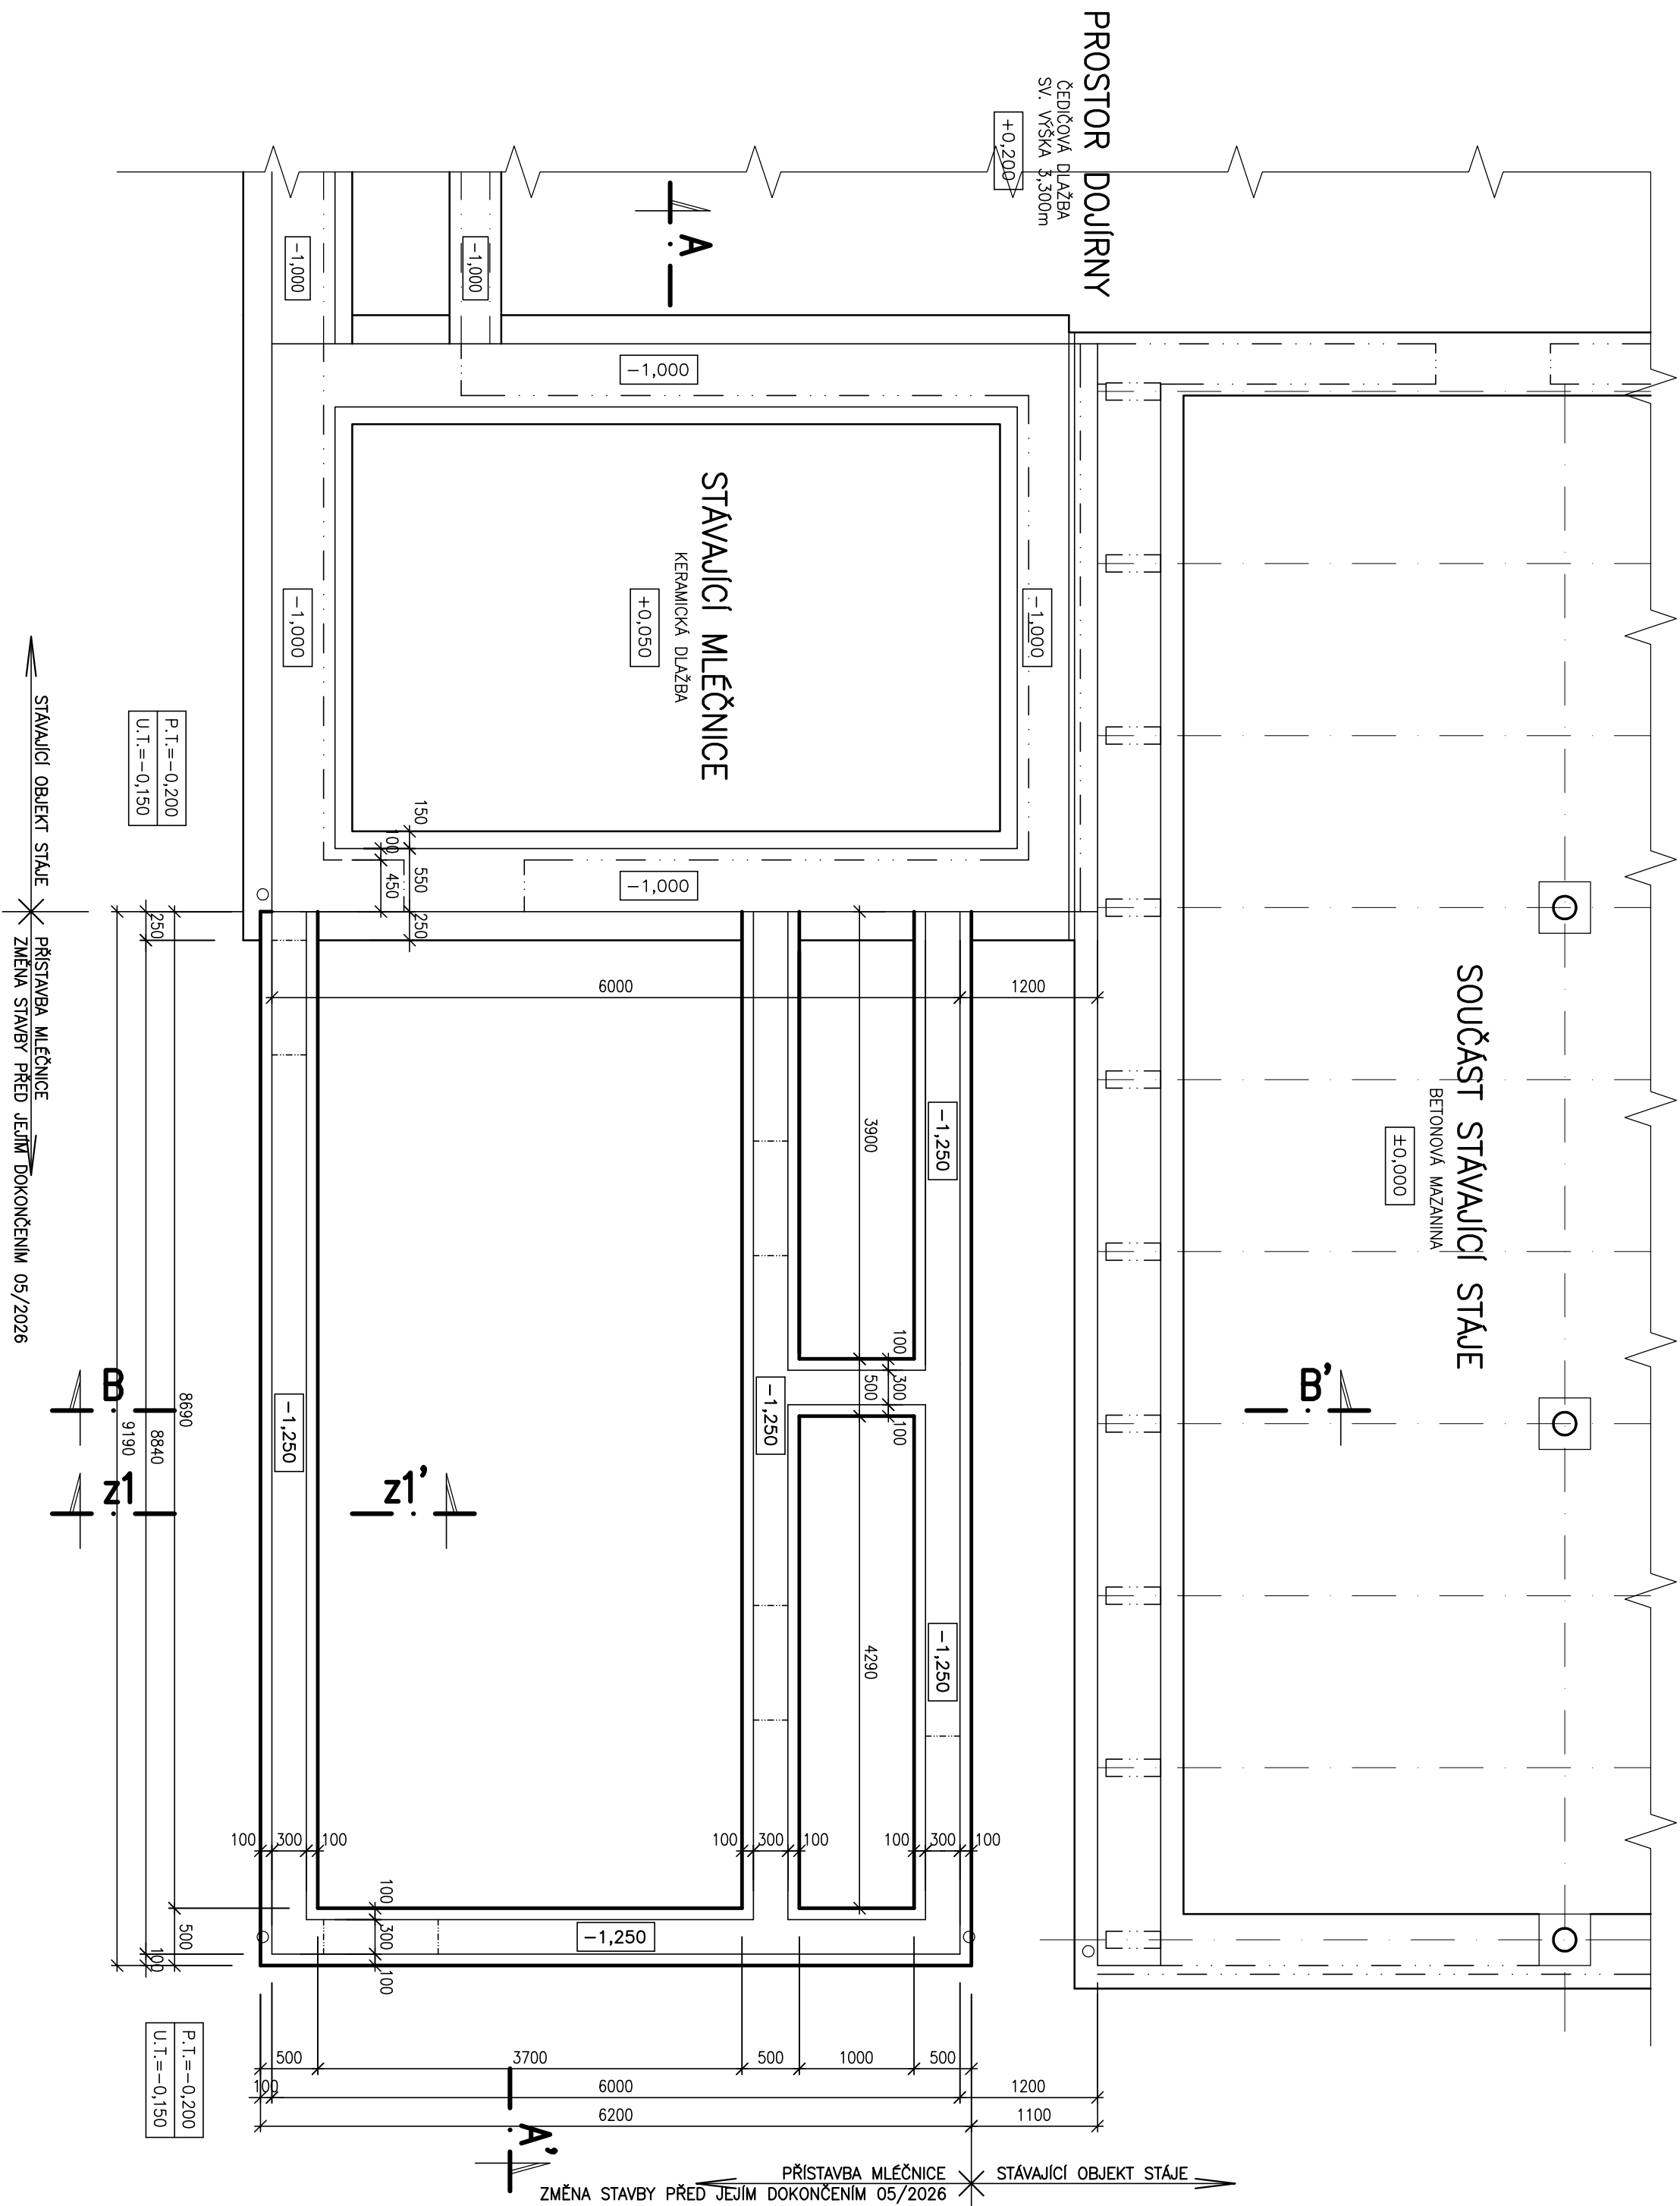


- ZAKLADOBNÍ ("ZAKLADNÍ") ZAKLADOVÝCH KONSTRUKCÍ MUSÍ BÝT V CÉLE PLOŠE MINIMÁLNĚ 60cm POD ÚROVNEŔ ROZSTIHLÉHO TĚŘENÍ POD PROVEDENÍ HÍD (SEMI)UTVRNĚNÝMI VRSY ZEMNÍ (STŘEŠNÍ PLÁŇ). SOUČASNĚ VŠAK MUSÍ BÝT ZAKLADOVÁ SPÁRA V HLoubCE MINIMÁLNĚ 1100mm POD ÚROVŇ PLÁŇE PŘILEHLÉHO UPRAVENÉHO TĚŘENÍ KOLEM OBJEKTU
- ZAKLADOVÉ PÁSY PŘÍSTAVB, BUDOV DO STÁJALICKEJ ZAKLADOVÝCH KONSTRUKCÍ A PŘEKŮ ODOLÁVANÉME VE SPONNIM STUPNÍ DESEKAM POLYSTYRENU TL. 50mm V CÉLE PLOŠE STYKOVÉ SPÁRY, STÁJALICKÉ ZAKLADOVÉ KONSTRUKCE BUDOV NA LÍCI DILATAČNÍ SPÁRY PO OBMAZENÍ PORADNĚ OČISTĚNĚ A SROVNANĚ DO ROVNINY CEMENTOVOU MALTOU
- VŠEČKÉ ZAKLADOVÉ KONSTRUKCE – PÁSY JSOU NÁRŽENĚ JEDNODUCHĚ Z PROSTĚHO MONOLITICKÉHO BETONU C16/20-X0, RESPEKTIVĚ JEJICH SPOPNÍ ČÁSTI. HORŇÍ KČE ZAKLADOVÝCH PÁSY BUDE VYTVOŘENO BETONOVÝMI TVÁRNICEMI ZTRACENÉHO BĚHENÍ ŠÍŘKY 300mm. MOŽNO POUŽIT DÍLCE DÍTON BO 30 SE ZAUTÍM BETONEM C16/20-X02
- VYTUŽENÍM DLE GRAFICKÉHO NÁKRESU, PRO ÚPRAVU VYTUŽE V ROZLIČH PLATÍ ZÁSADY VYTUŽOVÁNÍ ŽB STAVĚB. PRVÝ DLOUHODURĚ OTVĚŘENĚ ZAKLADOVOU SPÁRU JE NUTNĚ CHRÁNIT PŘED KLIMATICKÝMI VLIVY (JAKO PROMRAŽNÍ, ROZBÍRÁNÍ) A MECHANICKÁ POŠKOZENÍ VRSYTOU "SUČENÉHO" PĚCHOVANÉHO BETONU 08/10 TL. COO 100mm, PŘÍPADNĚ NÁRŽENÉMU ZEMNÍU ZAKLADOVÉ SPÁRĚ JE NUTNĚ ODĚTIT
- VÝKOPY PRO NOVĚ ZAKLADOVÉ KČE BUDOV PROVEDENĚ PO DELŠÍM OBDOBÍ BEZ ATMOSFERICKÝCH SRAŽEK A VÝKOPY NEBUDOU DLOUHODURĚ OTVĚŘENĚ. ZAKLADOVOU SPÁRU JE NUTNĚ CHRÁNIT PŘED KLIMATICKÝMI VLIVY (JAKO PROMRAŽNÍ, ROZBÍRÁNÍ) A MECHANICKÁ POŠKOZENÍ VRSYTOU "SUČENÉHO" PĚCHOVANÉHO BETONU 08/10 TL. COO 100mm, PŘÍPADNĚ NÁRŽENÉMU ZEMNÍU ZAKLADOVÉ SPÁRĚ JE NUTNĚ ODĚTIT
- ZAKLADOVÉ PÁSY, RESPEKTIVĚ VRCHNÍ STUPĚŇ "VYTÁHNOUT" VRCHNÍ HRANOU NA ÚROVŇ SPONNÍHO LÍCE PODKLADNÍ BETONOVÉ MAZANIN, VYTUŽENÍM PODKLADNÍ BETON, MAZANINU NÁSLEDNĚ PŘEBĚDOVAT PŘES ZAKLADOVÉ PÁSY S TÍM, ŽE I VYTUŽ PODKLADNÍHO BETONU BUDE PŘEMÁŽENA PŘES ZAKLADOVÉ PÁSY
- VYLUŠTNÍ POZORNOST JE POTŘEBEA VYNÁVAT PROVEDENÍ PROSTUPŮ, OSÁZENÍ CHRÁŇKŮ NEBO PŘÍMOU MONTÁŽ INSTALAČNÍCH VEDENÍ DO NOVĚ NÁRŽENÝCH ZAKLADOVÝCH KONSTRUKCÍ
- POZOR NA VÝŠKOVÉ ÚROVŇE PROSTUPŮ A DŘÁŽEK Z ZAKLADOVÝCH KONSTRUKCÍ PRO INSTALAČNÍ VEDENÍ
- NOVÁ PODKLADNÍ BETONOVÁ MAZANINA TL. 150mm Z MONOLITU BETONU C20/25-X02 BUDE V CÉLE PLOŠE VYTUŽENÁ SVAR, ŠITÍ KÁR 6/150 x 6/150mm PRO OBĚU LÍCEH DESKY SE STYKOVANIN PŘESÁHŇ ŠITÍ V DĚLCĚ MINIMÁLNĚ 300mm.

POZNÁMKA, STAVEBNÍ ÚPRAVY :

VRCHNÍ STUPEŇ ZÁKLADOVÝCH PASŮ
VZOROVÝ TVAR A VYTUŽENÍ m. 1:25

SWISLÝ ŘEZ


PUDORYS

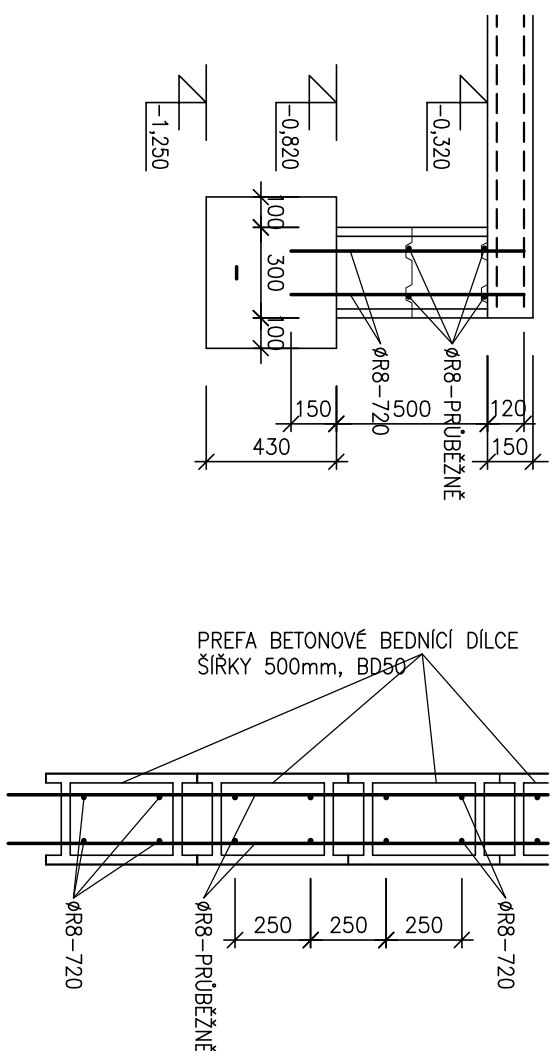

PRO ÚPRAVU A NAVAŽENÍ VZTUŽNÝCH PRUTŮ V RŮZNÝCH OBJEKTECH
A NÁPOJENÍ PASŮ V KOLÉM SMĚRU PLATÍ OBECNÉ ZÁSADY PRO
ZPŮSOB VZTUŽENÍ SMĚROVÝCH LOMŮ ZTUŽUJÍCÍCH VĚNCŮ

ZMĚNA STAVBY PŘED JEJÍM DOKONČENÍM 05/2026

VÝŠKOVÝ FIX = ±0,000 – ÚROVEŇ STÁVAJÍCÍ ČISTÉ PODLAHY
 V PROSTORU MANIPULAČNÍ PLOCHY

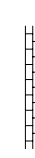	zodpovědný projektant:			U. Hložek	vypracoval:	U. Hložek	stupně: dsp, zsp
	Martin HEBR				Martin HEBR		datum: 05/2026
	investor:						
	pan Jiří Pecina, České Lhotice – Vedralka 53						
	místo stavby: k.ú. České Lhotice, parcely č. 354/24, st. 144						
okres:	PŘÍSTAVBA STÁJE						číslo výkresu:
výkres:	ZÁKLADY PŘÍSTAVBY – ZMĚNA STAVBY						A02