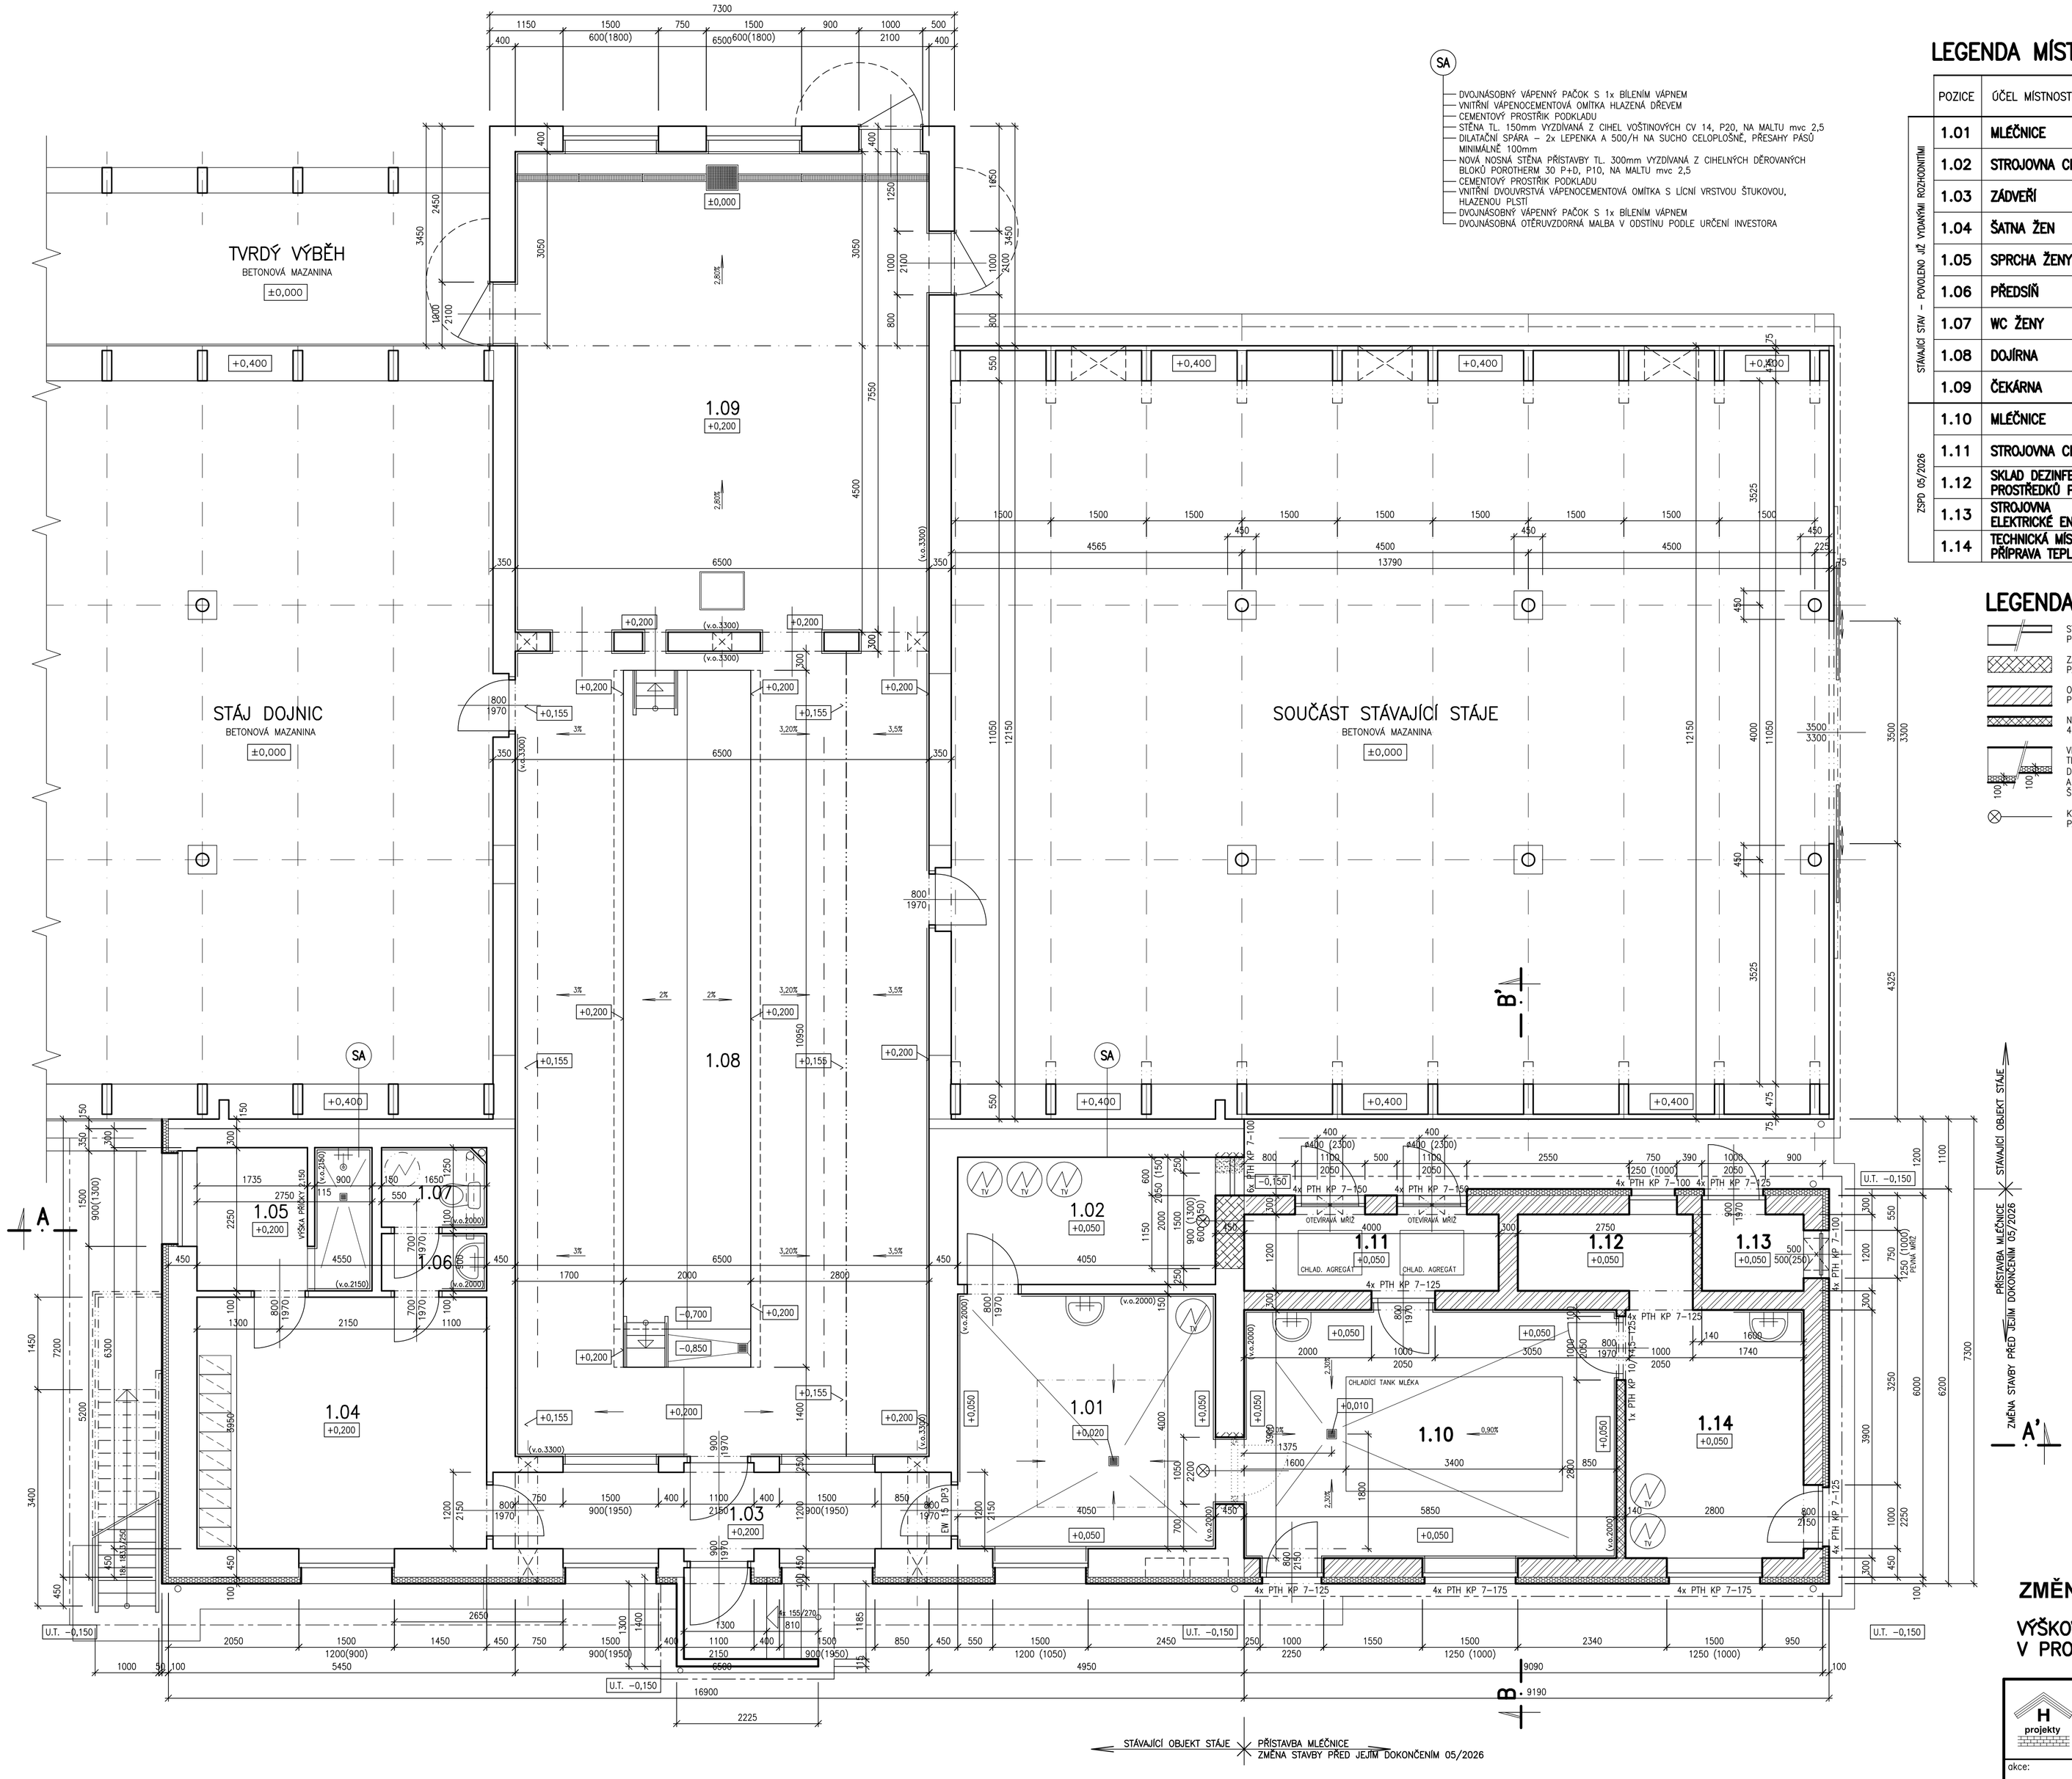

SA

- DVOJNÁSOBNÝ VÁPENNÝ PAČOK S 1x BÍLENÍM VÁPNEM
- VNITŘNÍ VÁPENOCEMENTOVÁ OMÍTKA HLAZENÁ DŘEVEM
- CEMENTOVÝ PROSTŘÍK PODKLADU
- STĚNA TL. 150mm VYZDÍVANÁ Z CIHEL VOŠTINOVÝCH CV 14, P20, NA MALTU mvc 2,5
- DILATAČNÍ SPÁRA – 2x LEPENKA A 500/H NA SUCHO CELOPLOŠNĚ, PŘESAHY PÁSŮ MINIMÁLNĚ 100mm
- NOVÁ NOSNÁ STĚNA PŘÍSTAVBY TL. 300mm VYZDÍVANÁ Z CIHELNÝCH DĚROVANÝCH BLOKŮ POROTHERM 30 P+D, P10, NA MALTU mvc 2,5
- CEMENTOVÝ PROSTŘÍK PODKLADU
- VNITŘNÍ DVOUVRSTVÁ VÁPENOCEMENTOVÁ OMÍTKA S LÍCNÍ VRSTVOU ŠTUKOVOU, HLAZENOU PLSTÍ
- DVOJNÁSOBNÝ VÁPENNÝ PAČOK S 1x BÍLENÍM VÁPNEM
- DVOJNÁSOBNÁ OTĚRUVZDORNÁ MALBA V ODSTÍNU PODLE URČENÍ INVESTORA

LEGENDA MÍSTNOSTÍ :

	POZICE	ÚČEL MÍSTNOSTI	PLOCHA m²	DRUH PODLAHY	POVRCHOVÉ ÚPRAVY	
					STĚNY	STROP, PODHLED
STÁVAJÍCÍ STAV – POVOLENO JIŽ VYDANÝMI ROZHODNUTÍMI	1.01	MLÉČNICE	16,20	KERAMICKÁ DLAŽBA BEZ SOKLÍKU	ŠTUKOVÁ OMÍTKA, MALBA KERAMICKÝ OBKLAD V. 2,00m	ŠTUKOVÁ OMÍTKA MALBA
	1.02	STROJOVNA CHLAZENÍ	8,10	KERAMICKÁ DLAŽBA KERAM. SOKLÍK v. 0,10m	ŠTUKOVÁ OMÍTKA MALBA	ŠTUKOVÁ OMÍTKA MALBA
	1.03	ZÁDVEŘÍ	46,80	KERAMICKÁ DLAŽBA KERAM. SOKLÍK v. 0,20m	ŠTUKOVÁ OMÍTKA MALBA	ŠTUKOVÁ OMÍTKA MALBA
	1.04	ŠATNA ŽEN	17,98	KERAMICKÁ DLAŽBA KERAM. SOKLÍK v. 0,10m	ŠTUKOVÁ OMÍTKA, MALBA PÁS KER. OBKLADU V. 0,50m	ŠTUKOVÁ OMÍTKA MALBA
	1.05	SPRCHA ŽENY	6,10	KERAMICKÁ DLAŽBA BEZ SOKLÍKU	ŠTUKOVÁ OMÍTKA, MALBA KERAMICKÝ OBKLAD V. 2,15m	ŠTUKOVÁ OMÍTKA MALBA
	1.06	PŘEDSÍŇ	1,48	KERAMICKÁ DLAŽBA BEZ SOKLÍKU	ŠTUKOVÁ OMÍTKA, MALBA KERAMICKÝ OBKLAD V. 2,00m	ŠTUKOVÁ OMÍTKA MALBA
	1.07	WC ŽENY	2,06	KERAMICKÁ DLAŽBA BEZ SOKLÍKU	ŠTUKOVÁ OMÍTKA, MALBA KERAMICKÝ OBKLAD V. 2,00m	ŠTUKOVÁ OMÍTKA MALBA
	1.08	DOJÍRNA	82,23	STÁJOVÁ DLAŽBA ČEDIČOVÁ ČEDIČOVÝ SOKLÍK v. 0,20m	KER. OBKLAD v. 3,30m OMÍTKA ŠTUKOVÁ, MALBA	ŠTUKOVÁ OMÍTKA MALBA
	1.09	ČEKÁRNA	49,08	STÁJOVÁ DLAŽBA ČEDIČOVÁ ČEDIČOVÝ SOKLÍK v. 0,20m	KER. OBKLAD v. 3,30m OMÍTKA ŠTUKOVÁ, MALBA	
ZSPD 05/2026	1.10	MLÉČNICE	22,82	BETONOVÁ MAZANINA EPOXIDOVÁ STĚRKA	ŠTUKOVÁ OMÍTKA, MALBA KERAMICKÝ OBKLAD V. 2,00m	SENDVIČOVÝ PUR PANEL LAKOVANÝ PLECH
	1.11	STROJOVNA CHLAZENÍ	4,80	BETONOVÁ MAZANINA, NÁTĚR BEZ SOKLÍKU	ŠTUKOVÁ OMÍTKA MALBA	SENDVIČOVÝ PUR PANEL LAKOVANÝ PLECH
	1.12	SKLAD DEZINFEKČNÍCH PROSTŘEDKŮ PRO MLÉČNICI	3,30	BETONOVÁ MAZANINA, NÁTĚR BEZ SOKLÍKU	ŠTUKOVÁ OMÍTKA MALBA	SENDVIČOVÝ PUR PANEL LAKOVANÝ PLECH
	1.13	STROJOVNA ELEKTRICKÉ ENERGIE	1,92	BETONOVÁ MAZANINA, NÁTĚR BEZ SOKLÍKU	ŠTUKOVÁ OMÍTKA MALBA	SENDVIČOVÝ PUR PANEL LAKOVANÝ PLECH
	1.14	TECHNICKÁ MÍSTNOST PŘÍPRAVA TEPLÉ VODY	10,92	BETONOVÁ MAZANINA, NÁTĚR BEZ SOKLÍKU	ŠTUKOVÁ OMÍTKA MALBA	SENDVIČOVÝ PUR PANEL LAKOVANÝ PLECH

LEGENDA HMOT

- STÁVAJÍCÍ STAVEBNÍ KONSTRUKCE VŠEHO DRUHU PŘEVÁŽNĚ ZDĚNÉ STĚNY
- BOURÁNÍ STÁVAJÍCÍCH STAVEBNÍCH PRVKŮ VYBOURÁVÁNÍ STÁVAJÍCÍCH STĚN
- ZAZDÍVKY RUŠENÝCH OTVORŮ, VÝTLUKŮ PO BOURÁNÍ A DOZDÍVKY ŠPALET NOVĚ ZŘIZOVANÝCH OTVORŮ Z CIHEL PLNÝCH PÁLENÝCH CP, P10, NA ZDÍCÍ MALTU M5 S DŮKLADNÝM PROVÁZÁNÍM DO VYSEKANÝCH KAPES
- OBVODOVÉ NOSNÉ STĚNY TL. 300mm VYZDÍVANÉ Z CIHELNÝCH DĚROVANÝCH BLOKŮ POROTHERM 30 Profi, P10, 247/300/249mm, NA TENKOVRSTVOU ZDÍCÍ MALTU POROTHERM Profi
- NOVÉ PŘÍČKOVÉ STĚNY TL. 140mm VYZDÍVANÉ Z CIHELNÝCH DĚROVANÝCH PŘÍČKOVEK POROTHERM 14 Profi, P8, 497/140/249mm, NA TENKOVRSTVOU ZDÍCÍ MALTU POROTHERM Profi
- VENKOVNÍ KONTAKTNÍ ZATEPLOVACÍ SYSTÉM S TEPELNĚ IZOLAČNÍMI DESKAMI ZE STABILIZOVANÉHO POLYSTYRENU TL. 100mm EPS F 70, POVRCHOVÁ ÚPRAVA TENKOVRSTVÝMI OMÍTKAMI. DOPORUČUJI POUŽÍT KOMPLETNÍ ZATEPLOVACÍ SYSTÉM ETICS WEBER THERM S VYUŽITÍM VŠECH SYSTÉMOVÝCH DOPLŇKŮ A MATERIÁLŮ WEBER–TERRANOVA, VČETNĚ FINÁLNÍ POVRCHOVÉ ÚPRAVY OMÍTKY. LÍCNÍ VRSTVA OMÍTKY JE NAVRŽENÁ ŠKRÁBANÉ STRUKTURY WEBER.PAS SILIKON SE ZRNITOSTÍ 1,50mm S PROBARVENÍM VE HMOTĚ OMÍTKOVINY.
- KOMPLETNÍ DEMONTÁŽ STÁVAJÍCÍCH VÝPLNÍ OTVORŮ, VČETNĚ VYBOURÁNÍ, ZDEMONTOVÁNÍ SLEPÝCH OSAZOVACÍCH RÁMŮ OKEN PARAPETNÍCH DESEK (OBKLADŮ) A PARAPETNÍCH OKAPNIC, KOMPLETNÍ DEMONTÁŽ A VYBOURÁNÍ PŮVODNÍCH DVEŘ. ZÁRUBNÍ

ZMĚNA STAVBY PŘED JEJÍM DOKONČENÍM 05/2026

VÝŠKOVÝ FIX = ±0,000 – ÚROVEŇ STÁVAJÍCÍ ČISTÉ PODLAHY V PROSTORU MANIPULAČNÍ PLOCHY

H projekty	zodpovědný projektant: Martin HEBR	vypracoval: Martin HEBR	stupeň: dsp, zspd
			datum: 05/2026
	investor: pan Jiří Pecina, České Lhotice – Vedralka 53		měřítko: 1 : 50
	místo stavby: k.ú. České Lhotice, parcely č. 354/24, st. 144		formát: 8x A4
			část: STAVEBNÍ
akce:	PŘÍSTAVBA STÁJE		číslo výkresu:
výkres:	PŮDORYS 1.N.P. – ZMĚNA STAVBY		A03