


LEGENDA MÍSTNOSTÍ :

POZICE	ÚČEL MÍSTNOSTI	PLOCHA m ²	DRUH PODLAHY	POROCHOVÉ ÚPRAVY	
				STĚNY	STŘOP, POHLED
2.01	CHODBA	5,23	POULAKOVÁ KERAMICA PFC PLAST. SOKLIKOVÁ LÍŠŤA	STUKOVÁ OMÍTKA MALBA	STUKOVÁ OMÍTKA MALBA
2.02	SUŠÁRNA ODEVŮ	12,29	POULAKOVÁ KERAMICA PFC PLAST. SOKLIKOVÁ LÍŠŤA	STUKOVÁ OMÍTKA MALBA	STUKOVÁ OMÍTKA MALBA
2.03	PŮDNÍ PROSTOR	63,90	BETONOVÁ MAZANINA BEZ SOKLIKU	JABOVÁ OMÍTKA HLÁZENÍ BÍLÉNÍ VÁPENÍ	
2.04	WC MUŽI	2,76	KERAMICKÁ DLAŽBA BEZ SOKLIKU	STUKOVÁ OMÍTKA KERAMICKÝ OKRÁD V 2,00m	STUKOVÁ OMÍTKA MALBA
2.05	TECHNICKÁ MÍSTNOST	3,22	POULAKOVÁ KERAMICA PFC PLAST. SOKLIKOVÁ LÍŠŤA	STUKOVÁ OMÍTKA MALBA	STUKOVÁ OMÍTKA MALBA
2.06	SPRCHA MUŽI	3,70	KERAMICKÁ DLAŽBA BEZ SOKLIKU	STUKOVÁ OMÍTKA KERAMICKÝ OKRÁD V 2,15m	STUKOVÁ OMÍTKA MALBA
2.07	SKLAD NÁHRADNÍCH DÍLŮ PRO DOJÍŽŤU A MĚŠNÍCI	13,31	POULAKOVÁ KERAMICA PFC PLAST. SOKLIKOVÁ LÍŠŤA	STUKOVÁ OMÍTKA MALBA	ZVĚŠ. POHLED SPOKOVARŤ. MALBA, SP. HR. +2,50m
2.08	SKLAD PRACOV. ODEVŮ	6,00	POULAKOVÁ KERAMICA PFC PLAST. SOKLIKOVÁ LÍŠŤA	STUKOVÁ OMÍTKA MALBA	ZVĚŠ. POHLED SPOKOVARŤ. MALBA, SP. HR. +2,50m
2.09	CHODBA	11,45	POULAKOVÁ KERAMICA PFC PLAST. SOKLIKOVÁ LÍŠŤA	STUKOVÁ OMÍTKA MALBA	ZVĚŠ. POHLED SPOKOVARŤ. MALBA, SP. HR. +2,50m
2.10	SKLAD DEZINFEKČNÍCH PROSTŘEDKŮ PRO DOJÍŽŤU	10,48	KERAMICKÁ DLAŽBA KERAM. SOKL. v 0,10m	STUKOVÁ OMÍTKA MALBA	ZVĚŠ. POHLED SPOKOVARŤ. MALBA, SP. HR. +2,80-2,00m
2.11	SKLAD DEZINF. PROSTŘEDKŮ PRO MĚŠNÝ SKOT	17,23	KERAMICKÁ DLAŽBA KERAM. SOKL. v 0,10m	STUKOVÁ OMÍTKA MALBA	ZVĚŠ. POHLED SPOKOVARŤ. MALBA, SP. HR. +2,80-2,00m
2.12	ŠATNA MUŽI	9,10	KERAMICKÁ DLAŽBA KERAM. SOKLIK v 0,10m	STUKOVÁ OMÍTKA PFC KER. OKRÁD V 0,60m	ZVĚŠ. POHLED SPOKOVARŤ. MALBA, SP. HR. +2,50m
2.13	ŠATNA MUŽI	9,10	BETONOVÁ MAZANINA BEZ SOKLIKU	STUKOVÁ OMÍTKA MALBA	ZVĚŠ. POHLED SPOKOVARŤ. MALBA, SP. HR. +2,50m

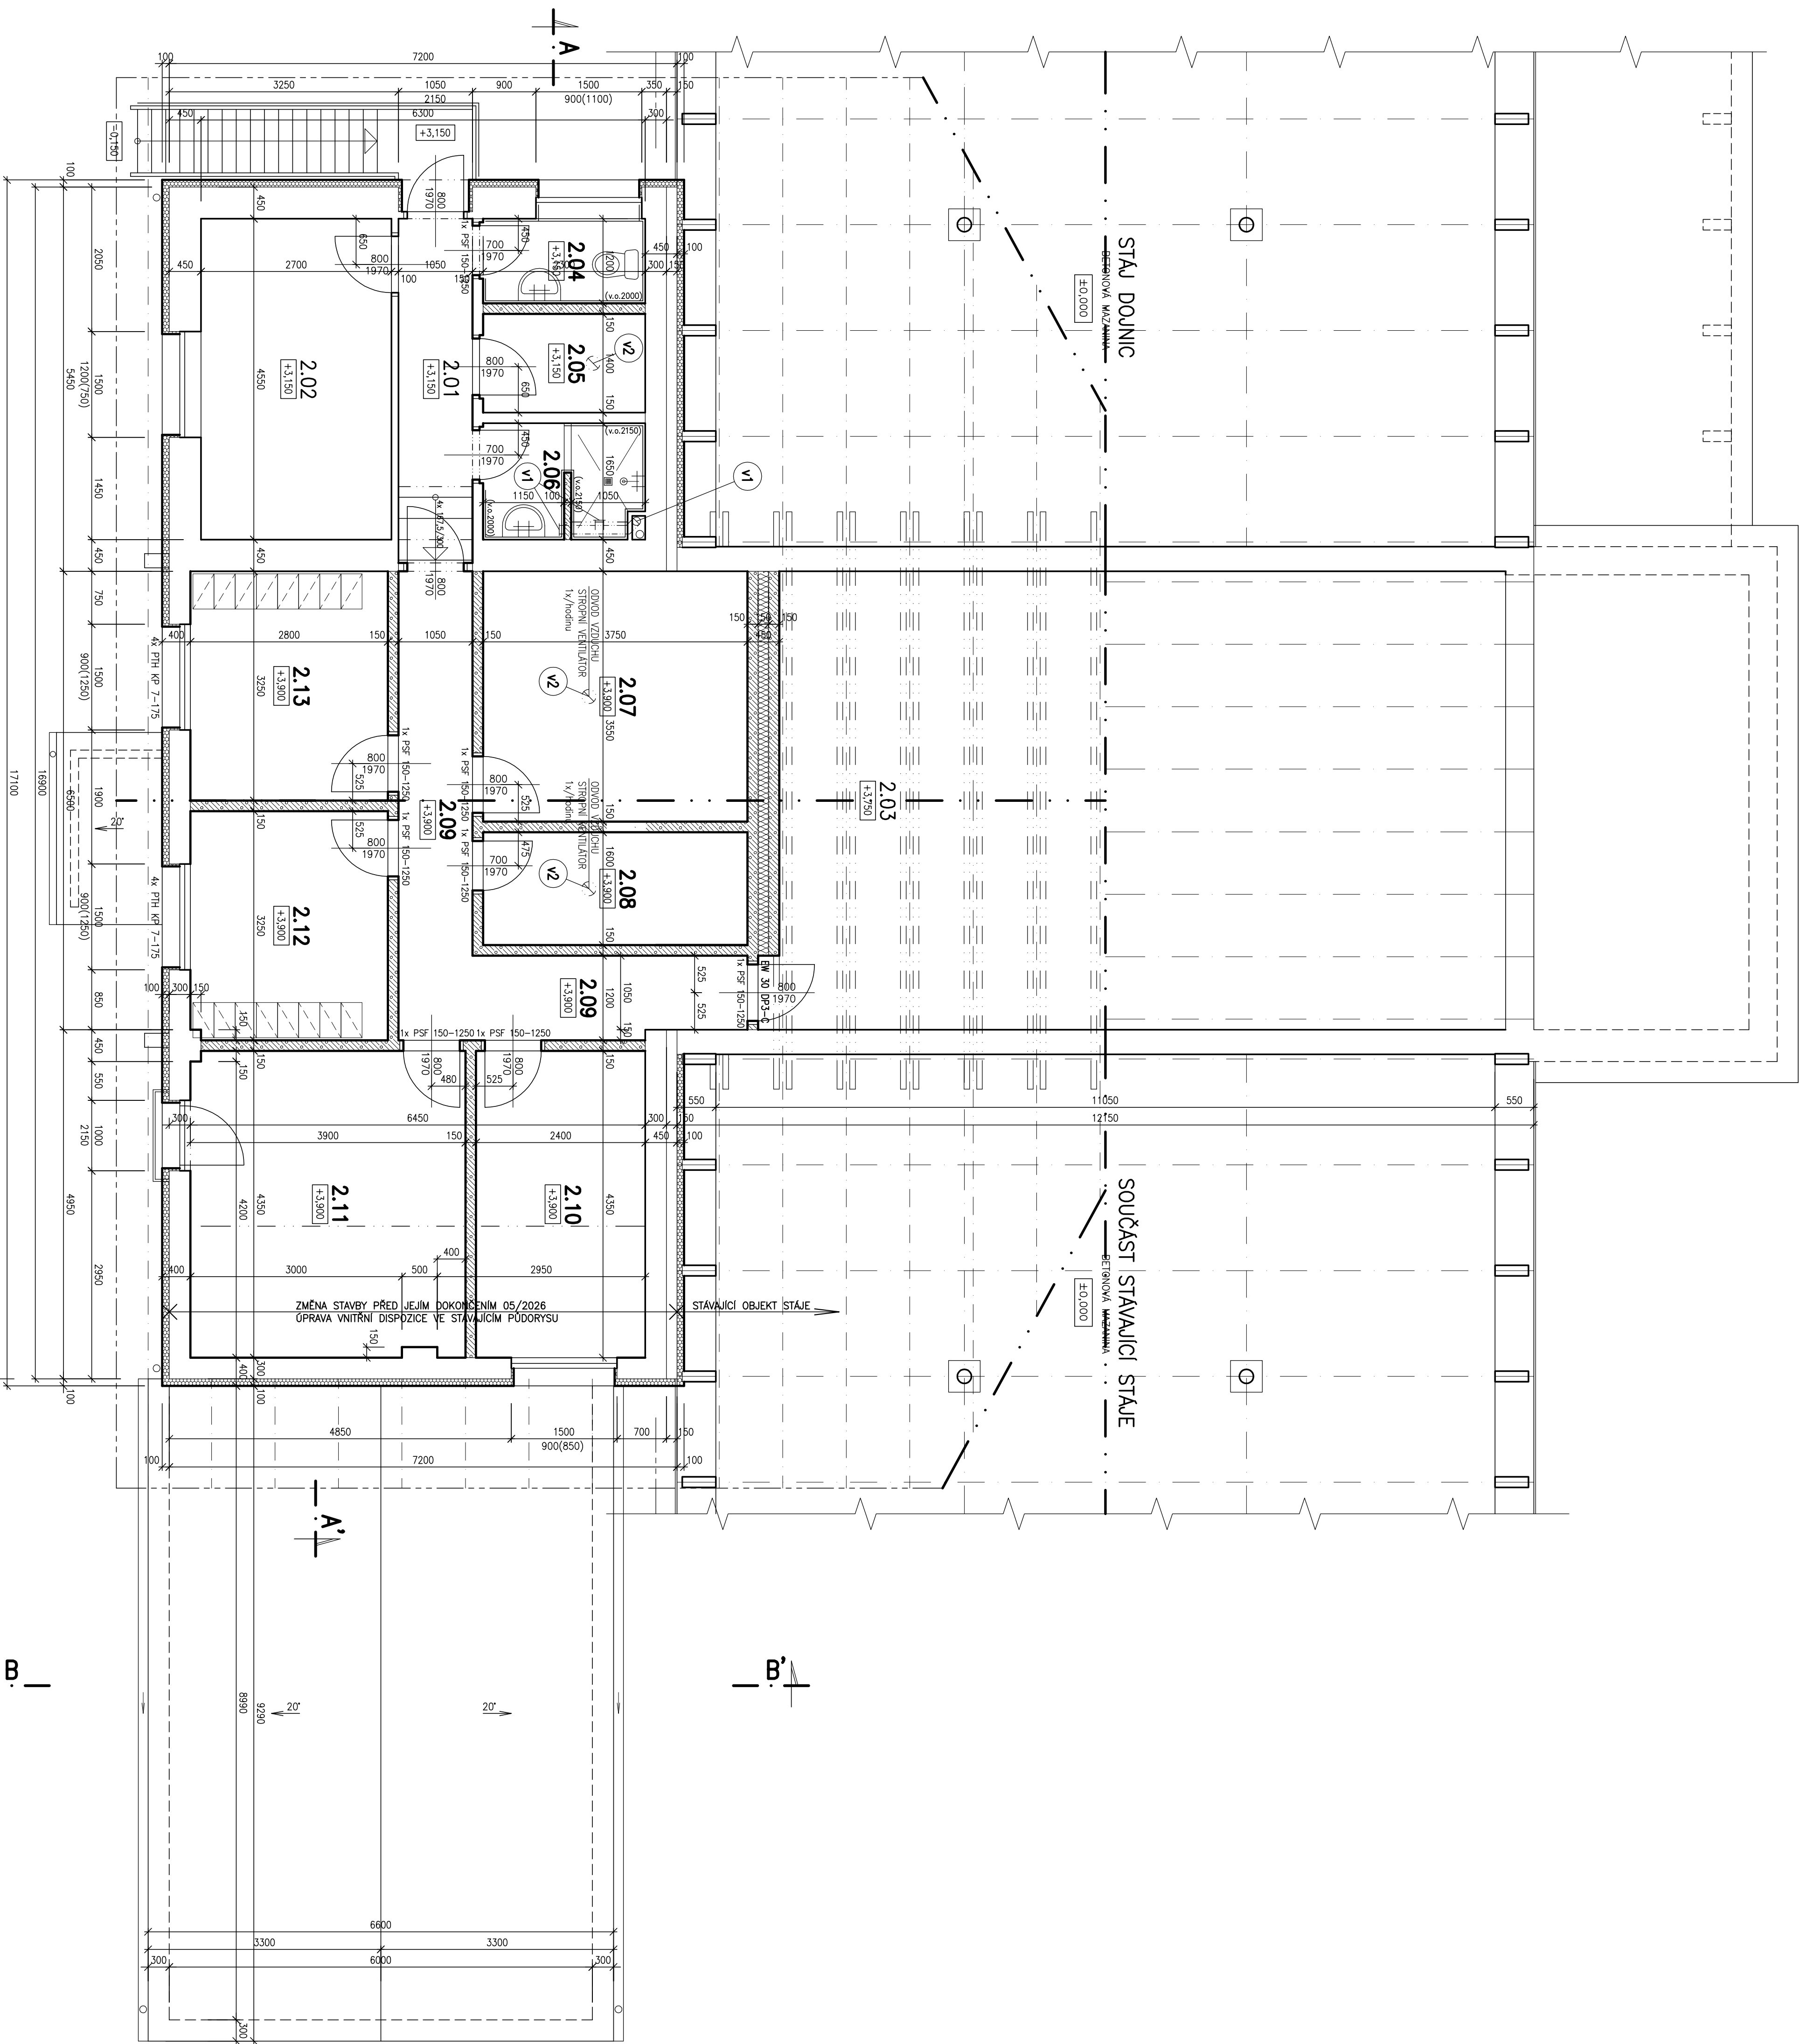

LEGENDA HMOT

	STAVAJÍCÍ STAVĚBNÍ KONSTRUKCE – PŘEVÁŽNĚ KLASICKÝ ŽEBŘE STĚV
	KLÁSKOVÉ STĚVY TL. 450mm VÝZNAMNÉ Z OHEBNÝCH DÍLOVÝCH BLOKŮ POROCHOVĚN 44 EKO+ Prof. P10, 240/440/240mm, NA TEKOVOSTI 200 MĚTU PROVOZOVÁNÍ PRO
	PŘÍKOVÉ STĚVY TL. 150mm VÝZNAMNÉ Z POROCHOVÝCH PŘÍKOVÝCH TÍLOV KLASIK 150, P2, 489/150/249 NA TEKOVOSTI 200 MĚTU TÍLOV FIX N103
	TERÉNNÍ DLAŽBA DESKAMI Z GRANITOVÉHO POUŠTĚNÍ EFS greywif Plus TL. 150mm
	VEJKOVÍ KONJAKOVÍ ZATĚROVACÍ SYSTÉM S TĚPELNĚ IZOLAČNÍ DESKAMI ZE STABILIZOVANÉHO POUŠTĚNÍ TL. 100mm EPS F 70, POROCHOVÁ ÚPRAVA, TEKOVOSTNÍ OCHRANA, VÝŽIVNÝ KŘEŠTĚNÝ SYSTÉM A MATERIÁLU MĚŘENÍ TERRÁNOVÝ, VÝZNAMNÉ FUNKČNÍ PODROBNÉ ÚPRAVY OCHRANY JE VÝŽIVNÝ SPOLEČNĚ STRUKČURNÍ MĚŘENÍ SILKON SE ŽENOSTI 1,50mm S PŘEBĚHÁNÍ VĚ HMOTÉ OCHRANOVNÍ.

	KOMPLETNÍ DEKONTAMINACE STAVAJÍCÍCH VĚPNÍ OVOVŮ, VČETNĚ VYBOUVÁNÍ, ZEMKOVÁNÍ STĚPŮH OSKOVANÝCH RÁMŮ OKEN PŘÍKOVÝCH DESK (OKRÁDŮ) A PŘÍKOVÝCH OCHRAN, KOMPLETNÍ DEKONTAMINACE VYBOUVÁNÍ PŘÍKOVÝCH OCHRAN, ŽABENÍ S PŘÍKOVÝCH DESK (OKRÁDŮ) A PŘÍKOVÝCH OCHRAN, KOMPLETNÍ DEKONTAMINACE VYBOUVÁNÍ PŘÍKOVÝCH OCHRAN, ŽABENÍ
	OVĚŘENÍ M.C. 2.06 JE NÁVRŽENÉ OTOHNOVÝ POTŘEBNÝ PFC v 120mm, KTERÉ BUDE VĚBNÉ PRO STĚVY PŘÍKOVÝCH DESK (OKRÁDŮ) A PŘÍKOVÝCH OCHRAN, KOMPLETNÍ DEKONTAMINACE VYBOUVÁNÍ PŘÍKOVÝCH OCHRAN, ŽABENÍ

	OVĚŘENÍ M.C. 2.05, 2.07 A 2.08 JE NÁVRŽENÉ OTOHNOVÝ POTŘEBNÝ PFC v 140mm SE STUPOVÝM TRÁSKOU A VÝŽIVNÝM NAD STŘEŠNÍM KONČNÍKOVÝM VENTILÁČNÍ HLAVICÍ OVĚŘENÍ M.C. 2.05, 2.07 A 2.08 JE NÁVRŽENÉ OTOHNOVÝ POTŘEBNÝ PFC v 140mm SE STUPOVÝM TRÁSKOU A VÝŽIVNÝM NAD STŘEŠNÍM KONČNÍKOVÝM VENTILÁČNÍ HLAVICÍ
	OVĚŘENÍ M.C. 2.05, 2.07 A 2.08 JE NÁVRŽENÉ OTOHNOVÝ POTŘEBNÝ PFC v 140mm SE STUPOVÝM TRÁSKOU A VÝŽIVNÝM NAD STŘEŠNÍM KONČNÍKOVÝM VENTILÁČNÍ HLAVICÍ

ZMĚNA STAVBY PŘED JEJÍM DOKONČENÍM 05/2026
VÝŠKOVÝ FIX = ±0,000 – ÚROVEŇ STAVAJÍCÍ ČISTÉ PODLAHY
V PROSTORU MANIPULAČNÍ PLOCHY

	Zodpovědný projektant:		Vpracoval:		
	Martin Hebr	Investor:	pan Jiří Pecina, České Lhotice – Vedroška 53	Martin Hebr	
	místo stavby:		K.Ú. České Lhotice, parcely č. 354/24, st. 144		
	PŘÍSTAVBA STAJE				
PŮDORYS 2.N.P. – ZMĚNA STAVBY					
A04					
Oprac: STAVEBNÍ					
Obrázek:		Číslo výkresu:			