


Rozsah: km 0,00000 - km 0,72259

KRAJ:	Karlovarský
KATASTRÁLNÍ ÚZEMÍ:	Krásno nad Teplou
PARCELY:	1596/1
DRUH POZEMKŮ:	lesní pozemek
	1596/4
	ostatní plocha

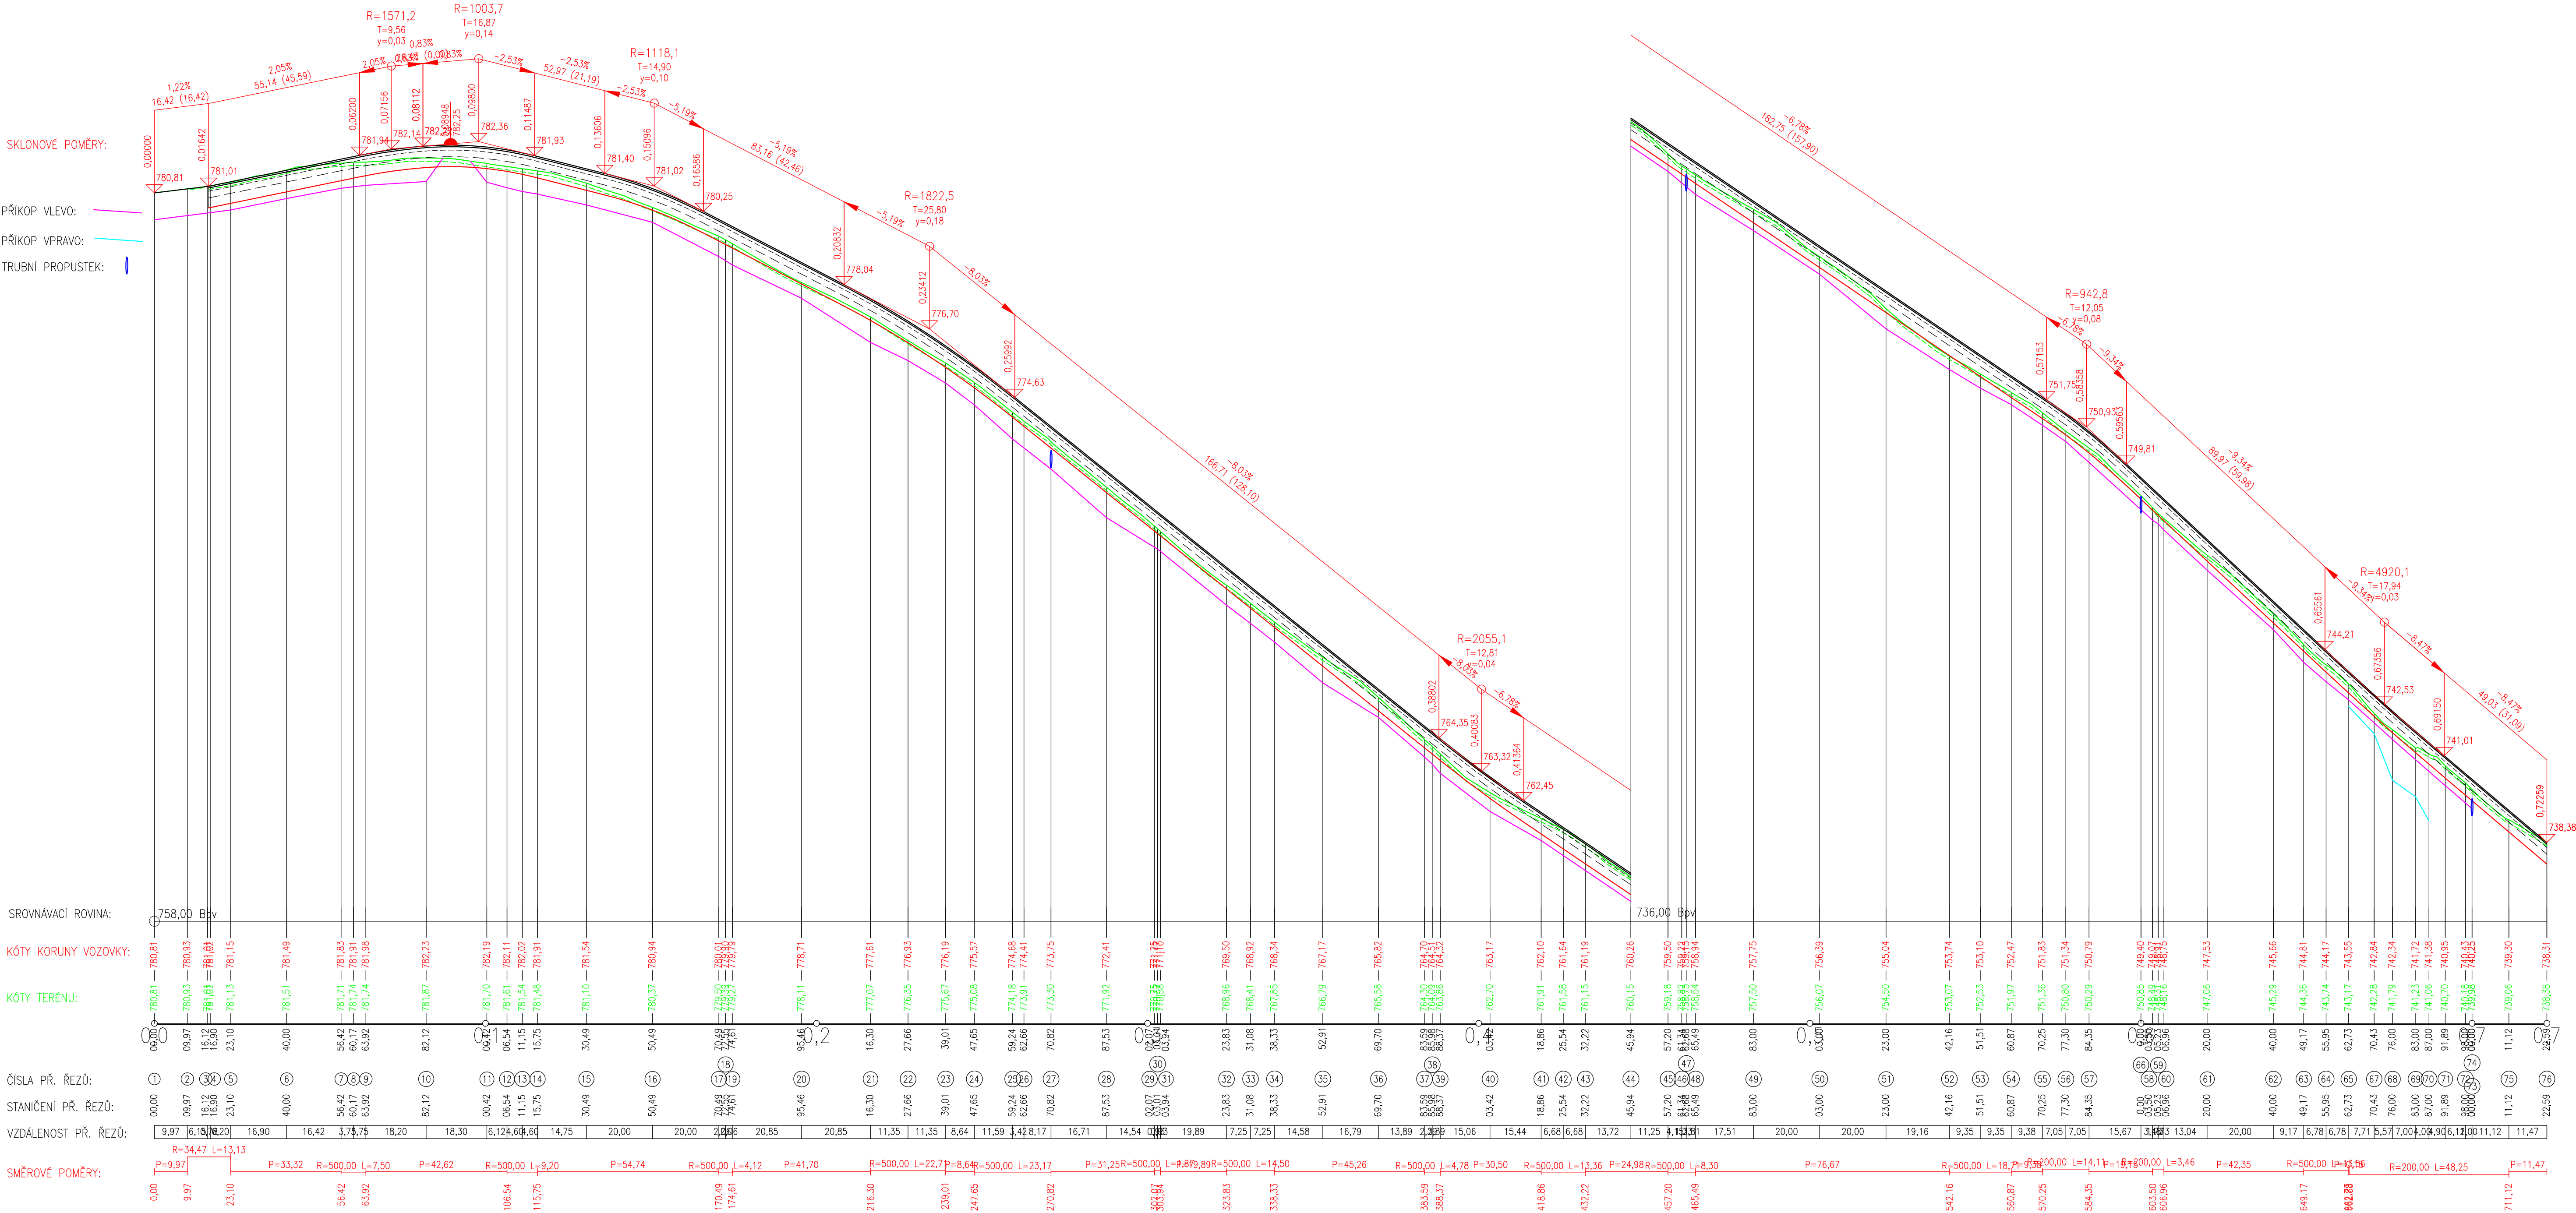

Název akce:			Paré číslo:
Stavební úpravy lesní cesty Krásno D.1.1.2.a) Podélný profil M 1 : 1000/100			
Objednatel:		Datum:	Projektant:
Loketské městské lesy, s. r. o. Loket 31, 357 33 Loket		září 2023	
Kraj:	Okres:	Stavění úřad:	
Karlovarský	Sokolov	Sokolov	
k.ú.:	Obec:	Číslo zakázky:	
Krásno nad Teplou	Krásno	1/2023	