


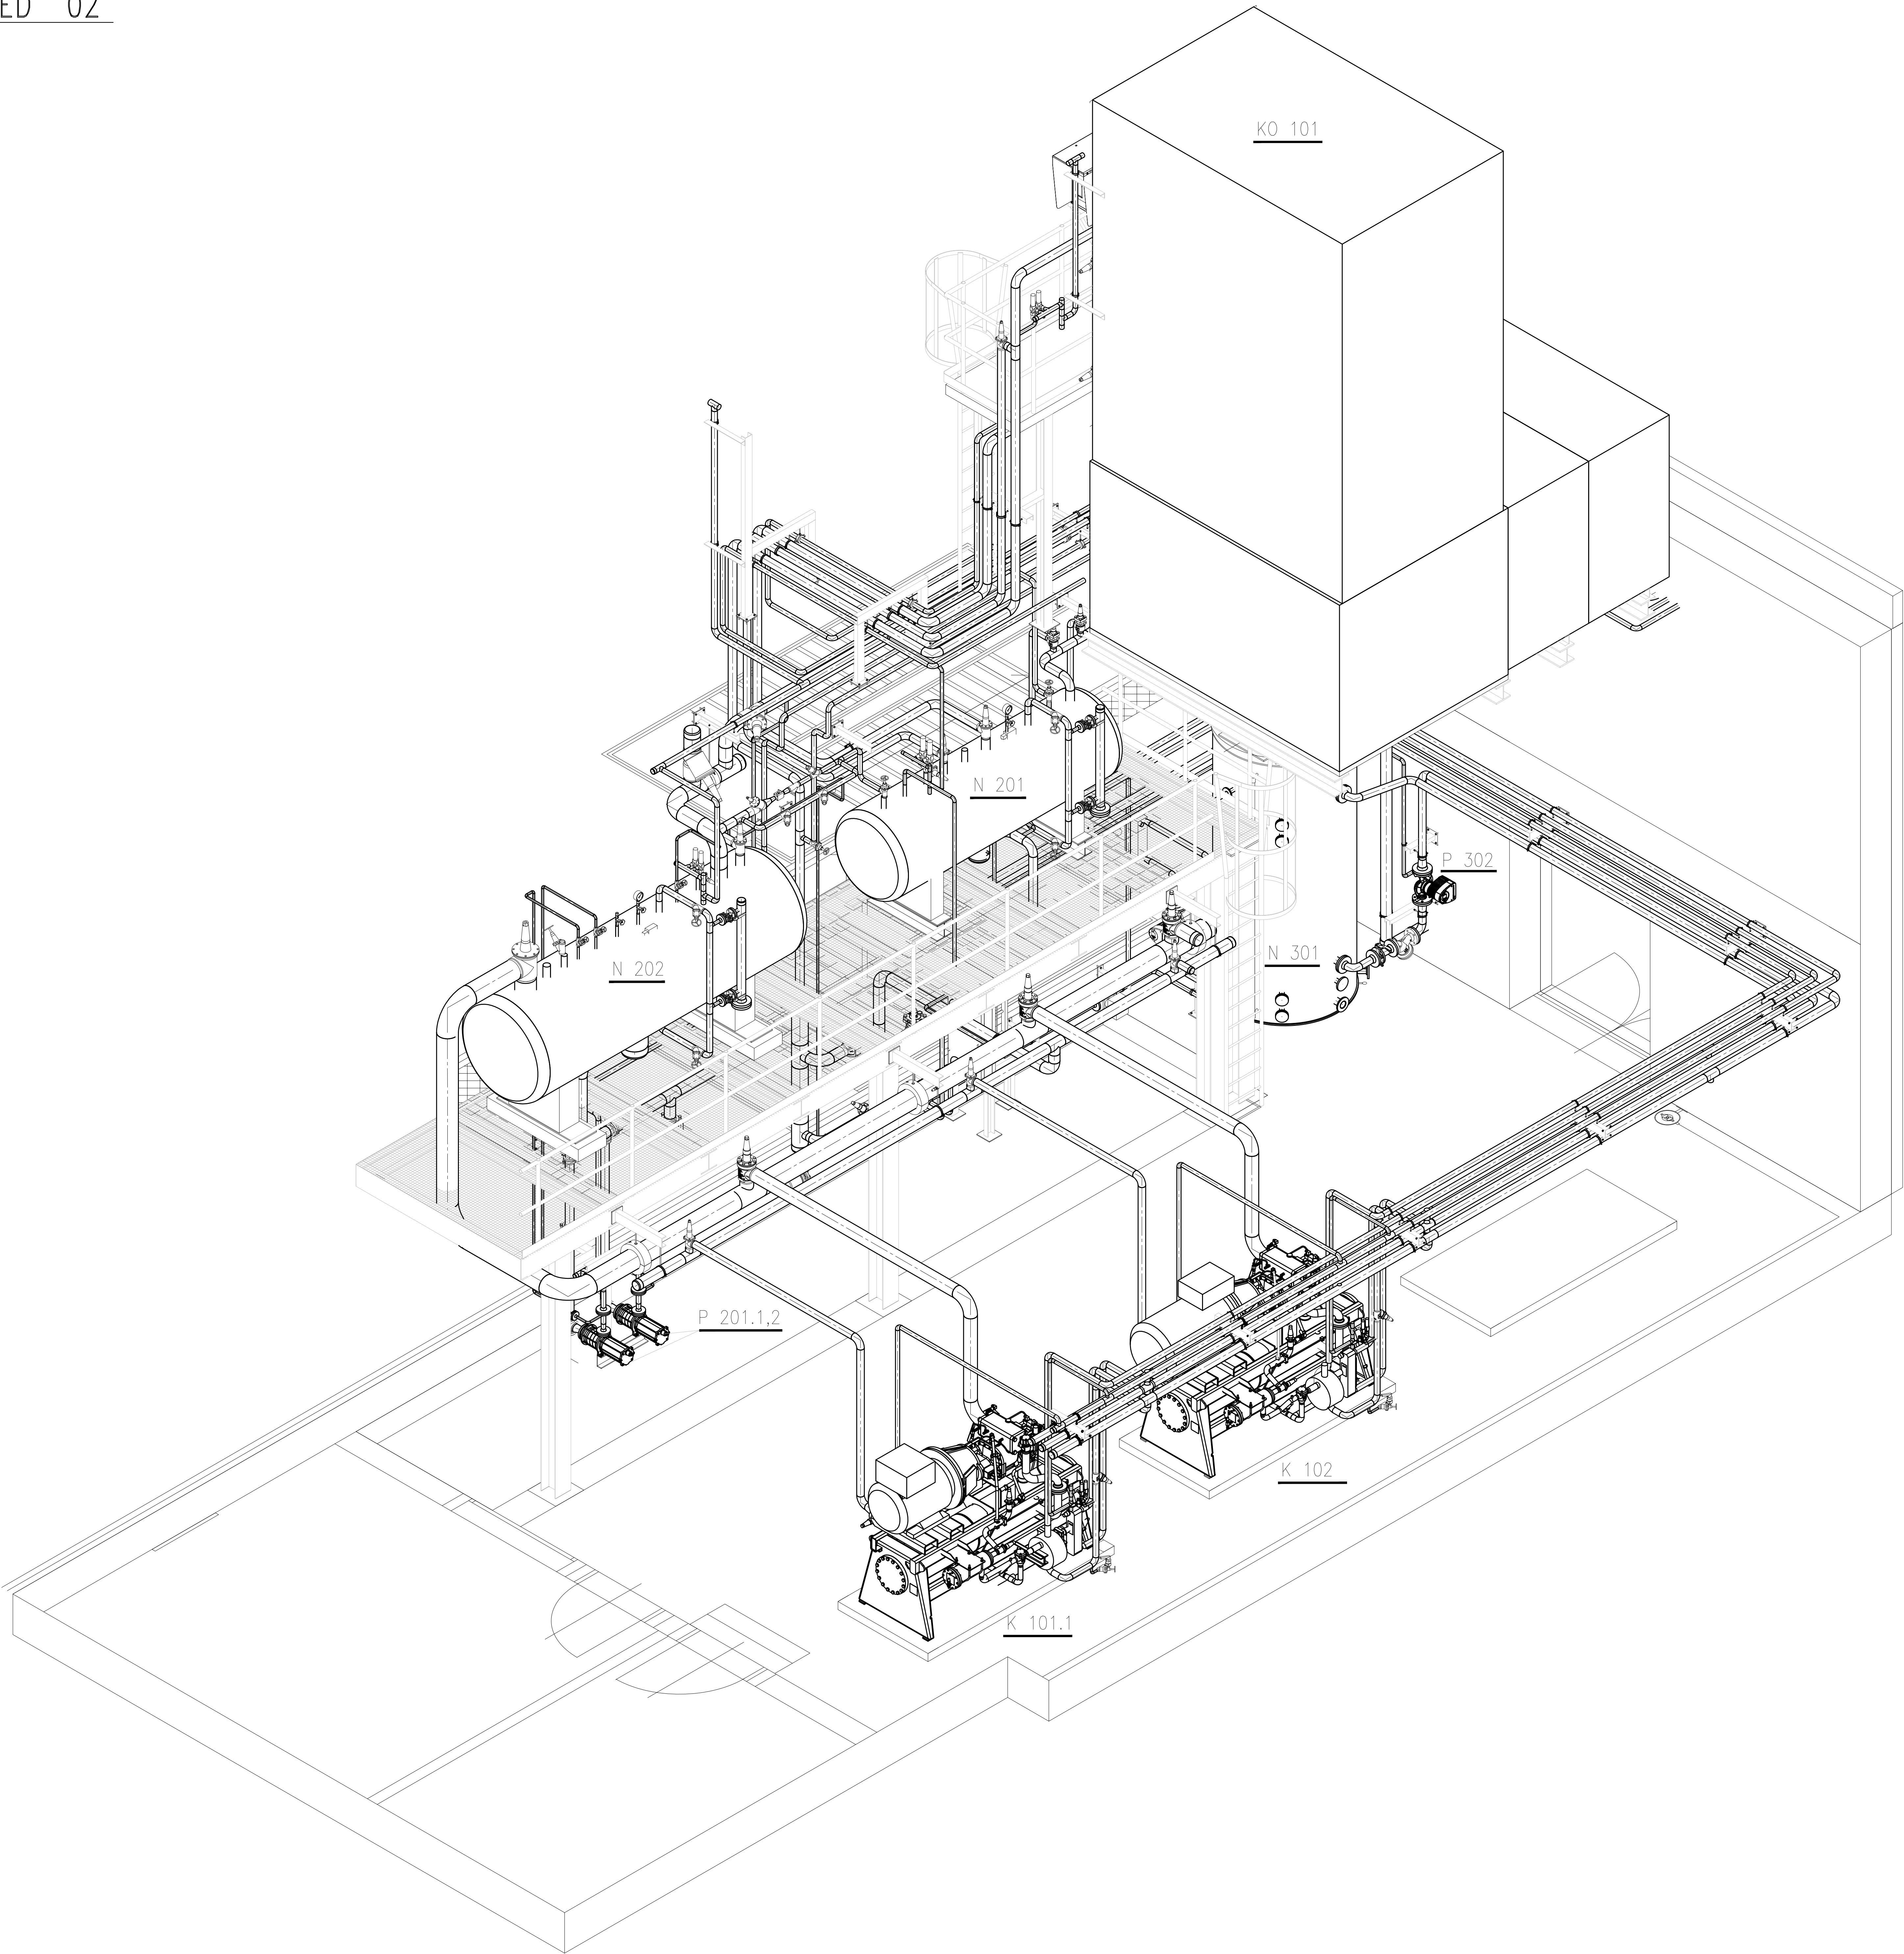

CHÚV 301	Chemická úprava vody	VČ. řízení odluhu	1 ks
OV 101	Automatický odvzdušňovač		1 ks
FA 404	Hav. ventilátor půdního prostoru		1 ks
FA 403	Havarijní ventilátor strojovny		1 ks
N 301	Akumulační nádrž	Ø 1 400 mm výška 3,2 m	1 ks
N 202	Expanzní nádoba	Ø 1 200 mm délka 3,6 m	1 ks
N 201	Sběrač čpavku	Ø 1 000 mm délka 3,0 m	1 ks
RS 404.1.2	Regulační stanice pro CH 404.1.2		2 ks
RS 403.1.2	Regulační stanice pro CH 403.1.2		2 ks
RS 402.1.4	Regulační stanice pro CH 402.1-4		4 ks
RS 401.1-4	Regulační stanice pro CH 401.1-4		4 ks
CH 404.1.2	Chladič vzduchu - chodba	Ventilátorový podstropní	2 ks
CH 403.1.2	Chladič vzduchu - chlazení drobů	Ventilátorový podstropní	2 ks
CH 402.1-4	Chladič vzduchu - tunel 2	Ventilátorový podstropní	4 ks
CH 401.1-4	Chladič vzduchu - tunel 1	Ventilátorový s horiz. výstupem	4 ks
V 301	Výměník ohřevu TUV	Deskový	1 ks
V 101	Chladič čpavkových par	Deskový	1 ks
P 304	Čerpadlo cirk. vody KO 101		1 ks
P 303	Čerpadlo vody z V 301.	In - line s elektromotorem vč. měniče	1 ks
P 302	Čerpadlo vody do chladičů oleje	In - line s elektromotorem vč. měniče	1 ks
P 301	Čerpadlo vody do V 101	In - line s elektromotorem vč. měniče	1 ks
P 201.1,2	Čerpadlo čpavku	Hermetické s elektromotorem	2 ks
KO 101	Odpař. kond.	S rad. ventilátorem a tlumiči hluku	1 ks
K 102	Chladivový kompresor	Šroubový s elektromotorem a měničem	1 ks
K 101.1	Chladivový kompresor	Šroubový s elektromotorem a měničem	1 ks
Proj. ozn.	Název	Výrobce - Typ	Počet

NERÍTKO 1:25	Jeřm 11/25	Podpis 11/25	Datum 11/25	Znak	Jeřm 11/25	Podpis 11/25	Datum 11/25	Jeřm 11/25	Podpis 11/25	Datum 11/25
SKARTIČNÍ ZNAK	NAVŘEL 11/25	KONTROLOVAL 11/25	ING. POZDĚNA 11/25	SCHVÁLIL 11/25	ING. POZDĚNA 11/25	SCHVÁLIL 11/25	ING. POZDĚNA 11/25	SCHVÁLIL 11/25	ING. POZDĚNA 11/25	SCHVÁLIL 11/25
Thermo konsult	ZAKÁZKA: MASO JEČM CHLÁZENÍ TUNELŮ	CELEK	CHLADICÍ ZAŘÍZENÍ	ARCHIVNÍ ČÍSLO	D-1-376	LISTU 7	LIST 7			