


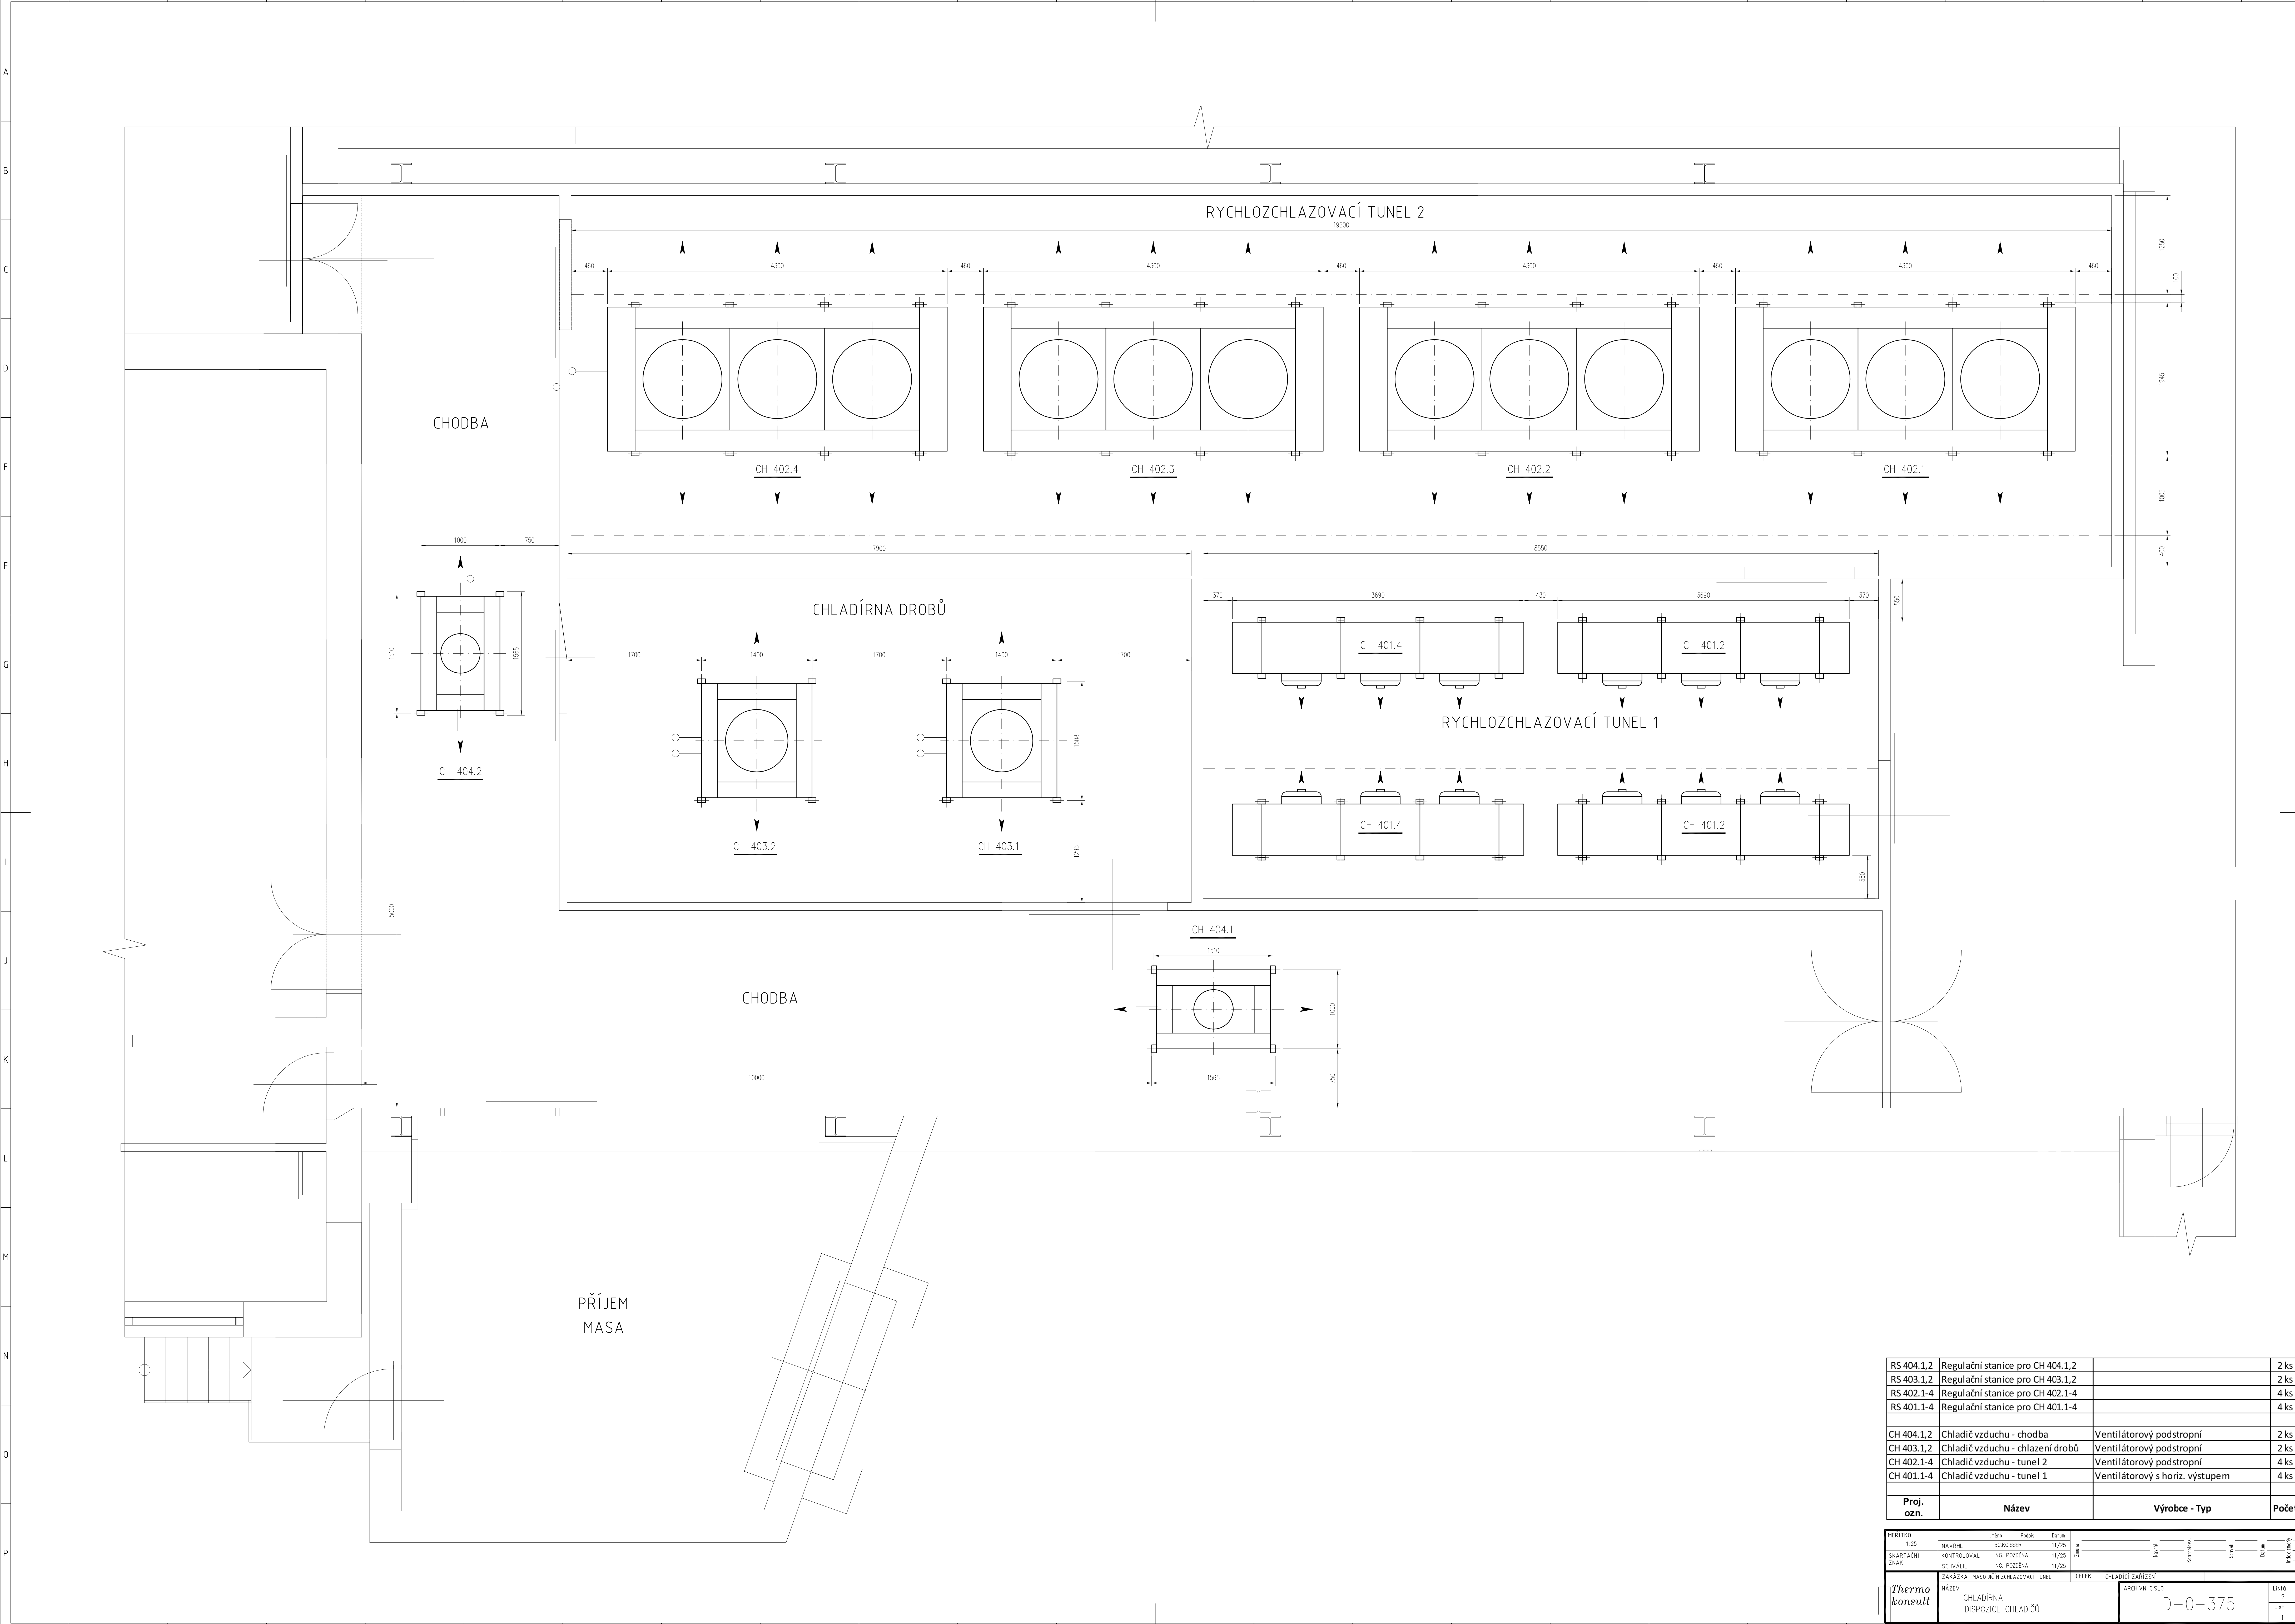

RS 404.1,2	Regulační stanice pro CH 404.1,2		2 ks
RS 403.1,2	Regulační stanice pro CH 403.1,2		2 ks
RS 402.1-4	Regulační stanice pro CH 402.1-4		4 ks
RS 401.1-4	Regulační stanice pro CH 401.1-4		4 ks
CH 404.1,2	Chladič vzduchu - chodba	Ventilátorový podstropní	2 ks
CH 403.1,2	Chladič vzduchu - chlazení drobů	Ventilátorový podstropní	2 ks
CH 402.1-4	Chladič vzduchu - tunel 2	Ventilátorový podstropní	4 ks
CH 401.1-4	Chladič vzduchu - tunel 1	Ventilátorový s horiz. výstupem	4 ks
Proj. ozn.	Název	Výrobce - Typ	Počet
MĚŠITRO 1:25 SKARTAČNÍ ZNAK			
NÁZEV CHLADÍRNA DISPOZICE CHLADIČŮ			
D-0-375			
LIS 2 LIT 1			