


# STŘECHA

SO-01

PŘÍSTAVBA

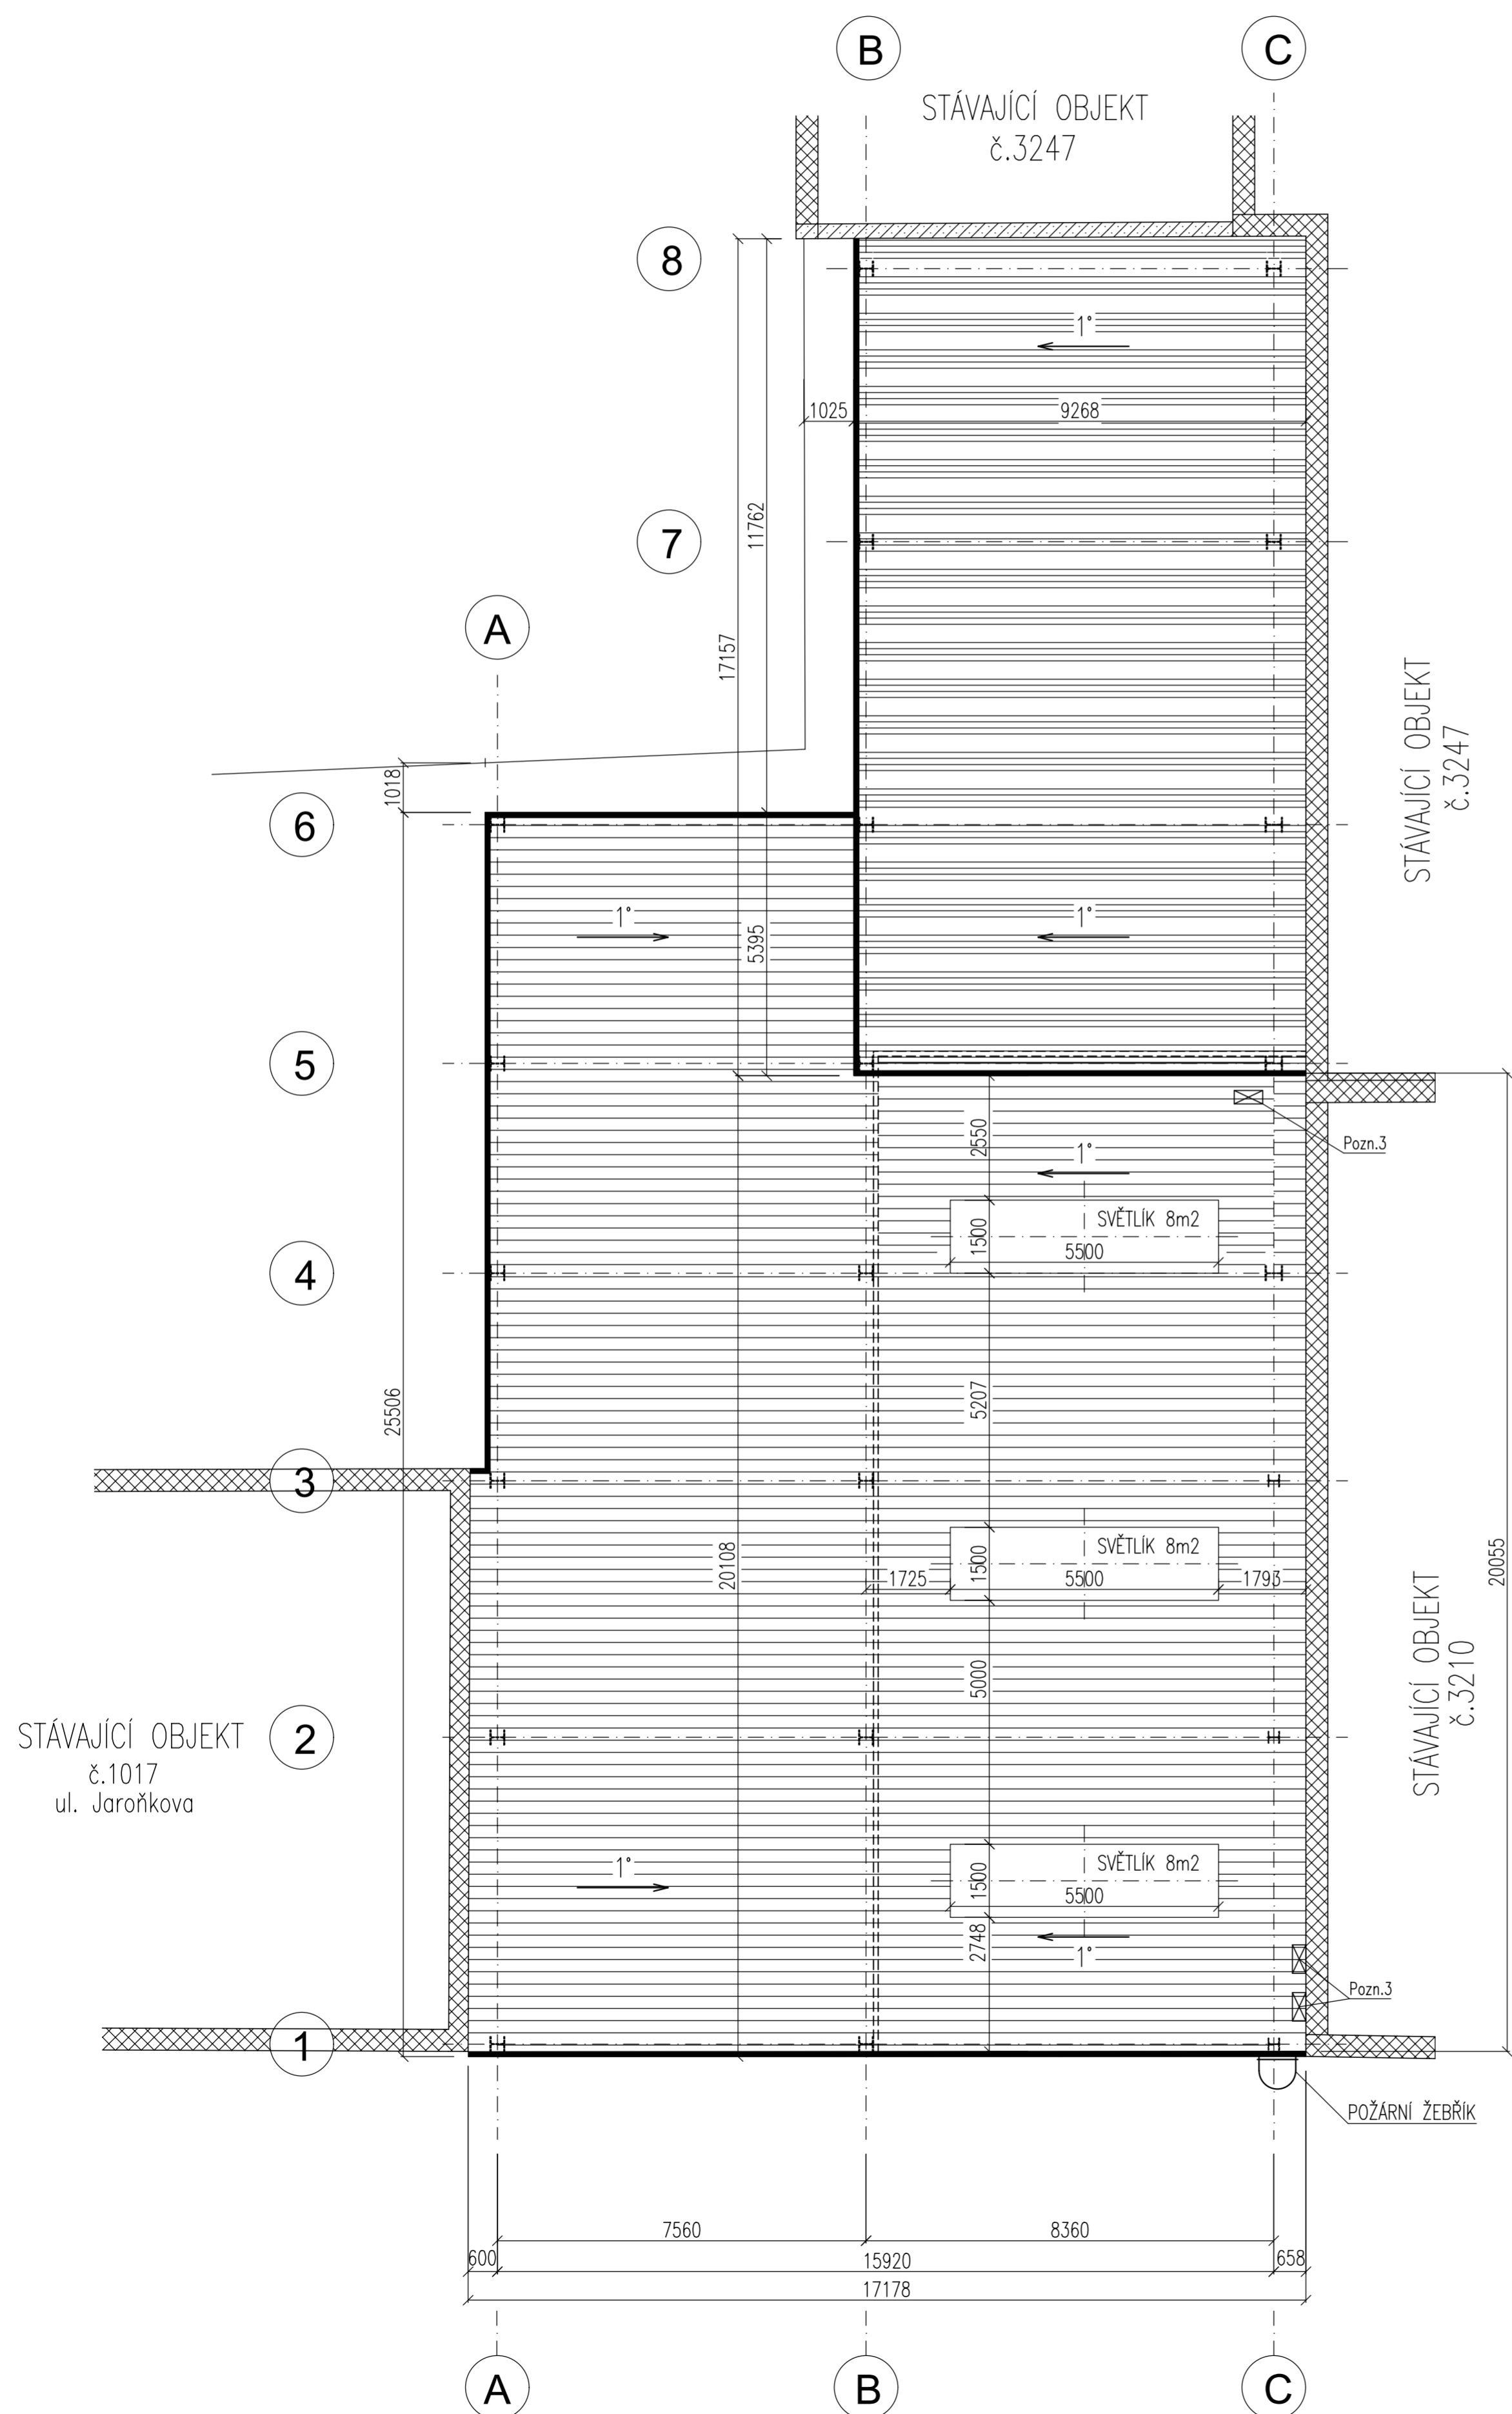

## POZNÁMKA:

1. Nejsou známy základy stávajícího objektu č.1017. V rámci zpracování dokumentace pro provedení stavby ověřit průzkumem tvar stávající základové konstrukce.
2. V rámci zpracování DPS zajistit vyspádování podlahy v místnosti č.102 do odvodňovacího kanálku (1,0-1,5%).
3. Klimatizační jednotky přesunout na střechu nové přístavby. Návrh nového umístění.
4. Odvodnění ploché střechy bude provedeno střešními vtoky s vyhřívaným odporovým drátem.
5. Stávající studna na dotčeném pozemku není využívána. V rámci dokumentace pro provedení stavby bude navržen postup zajištění studny a její těsné uzavření.

±0,000 = 206,360 m.n.m. (úroveň podlahy ve stávající hale)

Změna	Proved	Dne	Podpis
Kreslil	Ing. Jindřiška Kočařová, Ph.D.		
Projektant	Ing. Marek Novotný		
Autor			
INVESTOR : DUNAJ-OŠTRAVA CZ s.r.o., Paláčekého 963/11, Přívoz, 702 00 Ostrava			
MÍSTO STAVBY :	k.ú. PŘÍVOZ (713767), parc.č. 130/11, 130/6, 130/2	Počet A4: 6	Stupeň: DSP
STAVBA :	SKLADOVÁ A VÝROBNÍ HALA - PŘÍSTAVBA	Datum: 18.12.2025	Dokumentace pro povolení stavby
OBJEKT :	SO 01 - PŘÍSTAVBA	Měř. : 1:100	
Část :	D.1.1 ARCHITEKTONICKO-STAVEBNÍ ČÁST	Číslo zakázky:	NM-24-01
Výkres :	CHARAKTERISTICKÉ PŮDORYSY - STŘECHA	Výkres číslo:	D.1.1.2_01.2