


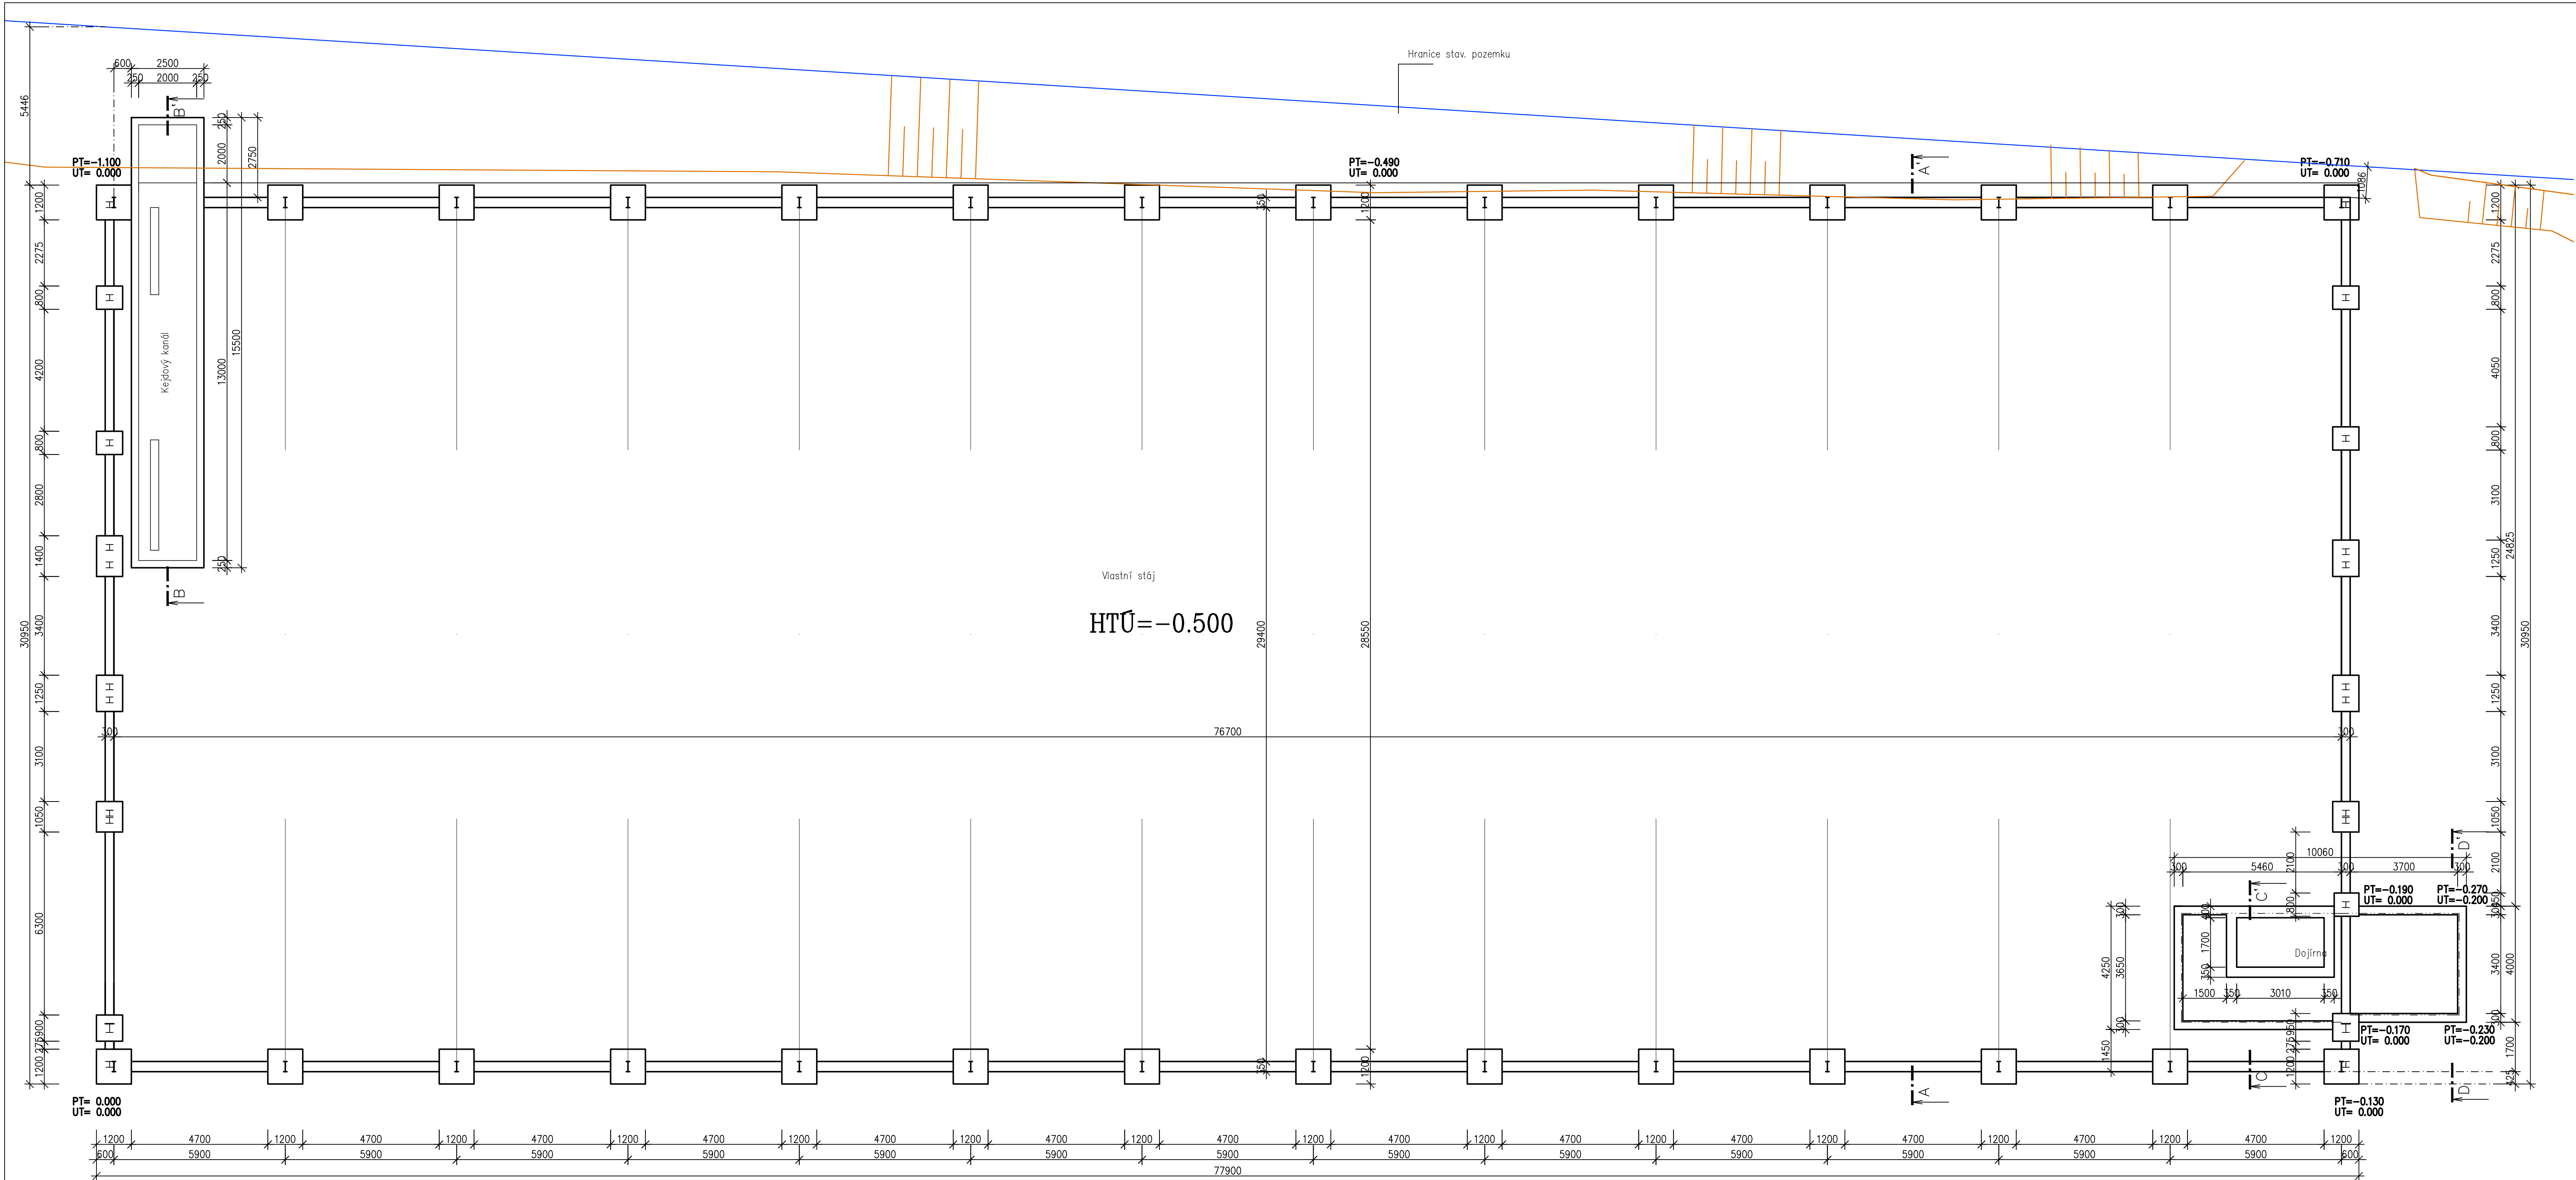

Tato projektová dokumentace je zpracována ve stupni projektu pro stavební povolení, čemuž odpovídá rozsah a podrobnosti stavební – konstrukční řešení.

Detailní návrhy technického a konstrukčního řešení, včetně materiálové specifikace budou součástí projektové dokumentace pro realizaci stavby.

Definitivní návrh rozměrů a dimenzí jednotlivých konstrukčních prvků musí být ověřen a upřesněn projektovou dokumentací pro realizaci stavby.

BETON C25/30

PŘI PROVÁDĚNÍ STAVEBNÍCH PRACÍ NEOPOMENOUT POLOŽIT OCHRANNE POSPOJOVÁNÍ

POZNÁMKA: KÓTY ZÁKL. PATEK JSOU POUZE ORIENTAČNÍ.
BUDE ZÁVISET NA STATICKÉM POSUDKU A GEOLOGICKÉM PRŮZKUMU.
VELIKOST ZÁKLADŮ BUDE PŘESNĚ STANOVĚNA NA ZÁKLADĚ STATICKÉHO VÝPOČTU OCELOVÉ KONSTRUKCE STÁJE.
VELIKOST ZÁKLADU POD PÍST LOPATY JE NUTNO UPŘESNIT S DODAVATELEM ZAŘÍZENÍ

UPOZORNĚNÍ :
Základy slouží pouze pro potřeby vydání stavebního povolení.

±0,000 = 600,60 = ČISTÁ PODLAHA V CHODBÁCH

Zodp. projektant: Váňa Jaroš	Vypracoval: Váňa Jaroš	Kreslil: HP Design ET 610	PROJEKTOVÁNÍ: VÁŇA JAROSLAV OBRŮBNÍ 1728 393 01 Pěšířov
Kraj : Pardubický	Obec : Horní Brdlo	St. úřad : Nosařky	Formát : 12 A4
Investor : Země a s. Horní Brdlo, Horní Brdlo 57, 539 53			Datum : 03/2023
Akce : MODERNIZACE STÁJE PRO KRÁVY JAVORNÉ - ZMĚNA STAVBY PŘED DOKONČENÍM			Účel : DUR+OSP
Objekt : SO.01 STÁJ			Č. Zákazky :
Výkres : PŮDORYS ZÁKLADŮ			Mřítko : Číslo výkr. : 1 : 100 0.1.1.01