



ZÁVĚS Z1

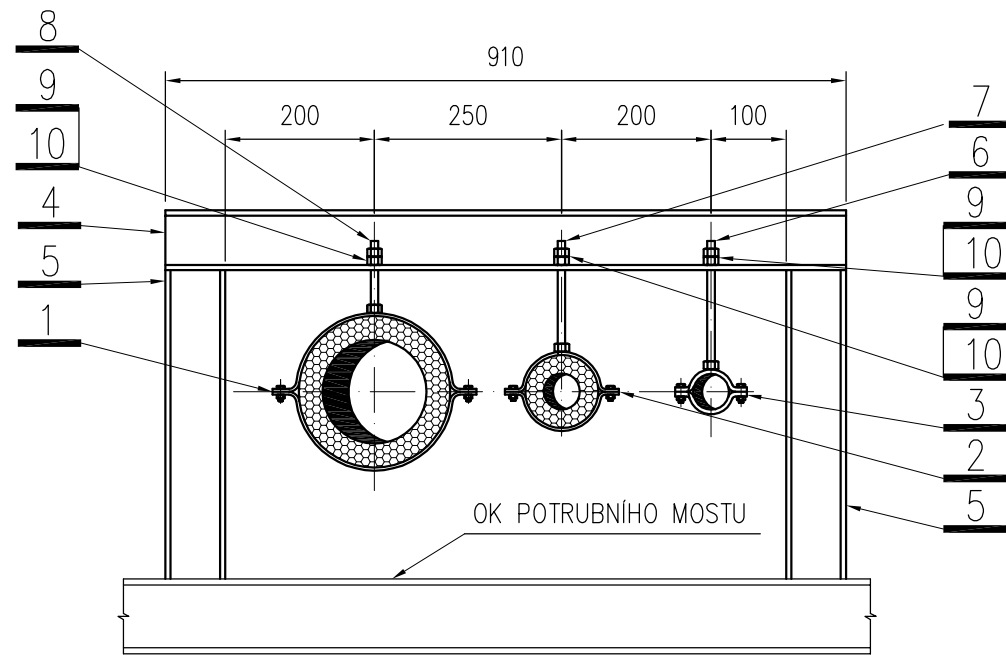


Závisť 21 sestávající z				5 ks
Poz.	Název	Rozměr	Norma, výkres	Množství
1	Objímka izolační chladivá M10	DN 125 tl.iz. 30		1 ks
2	Objímka izolační chladivá M10	DN 50 tl.iz. 28		1 ks
3	Objímka M 10	DN 40		1 ks
4	Týč UPE 80	délka 450	ČSN EN 10365	1 ks
5	Týč UPE 80	délka 450	ČSN EN 10365	1 ks
6	Týč zaktová M10 - pozink.	délka 190		1 ks
7	Týč zaktová M10 - pozink.	délka 185		1 ks
8	Týč zaktová M10 - pozink.	délka 140		1 ks
9	Močnice	M10	ČSN 021401 - ISO 8673	3 ks
10	Podložka	M10	ČSN 021702	6 ks

ZÁVĚS Z2

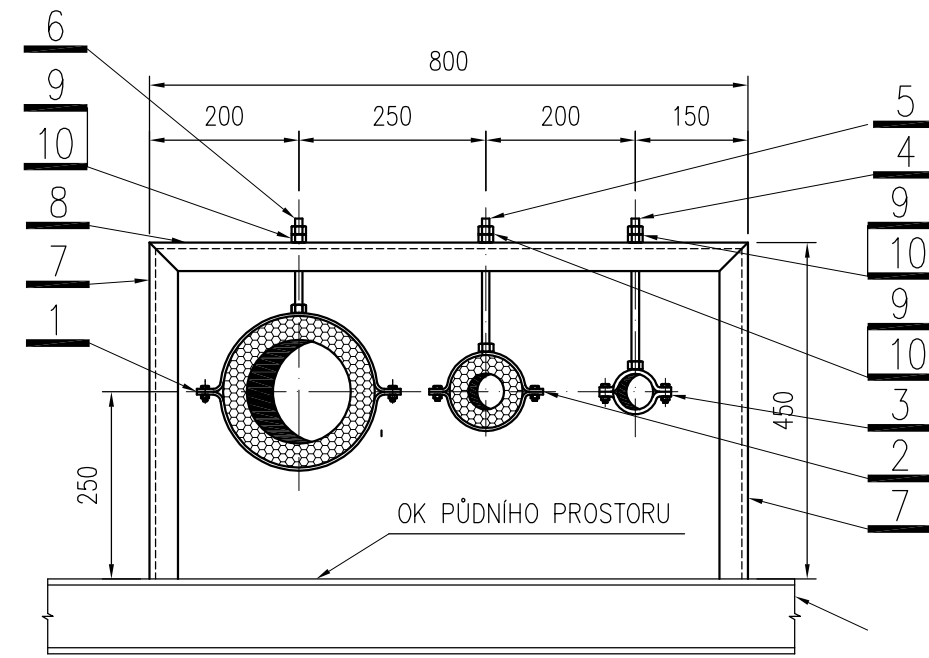


Závěs Z2 sestávající z				5 ks
Poz.	Název	Rozměr	Norma, výkres	Množství
1	Ojčinka izolační chladiová M10	DN 125 iz 30		1 ks
2	Ojčinka izolační chladiová M10	DN 140 iz 25		1 ks
3	Ojčinka M10	DN 40		1 ks
4	Týč závitová M10 - pozink	děška 190		1 ks
5	Týč závitová M10 - pozink	děška 185		1 ks
6	Týč závitová M10 - pozink	děška 140		1 ks
7	Týč U65	děška 450	ČSN 42605/70	2 ks
8	Týč U65	děška 800	ČSN 42605/70	1 ks
9	Matic	M10	ČSN 021401 - ISO 8673	6 ks
10	Podložka	M10	ČSN 021702	3 ks

ZÁVĚS Z3

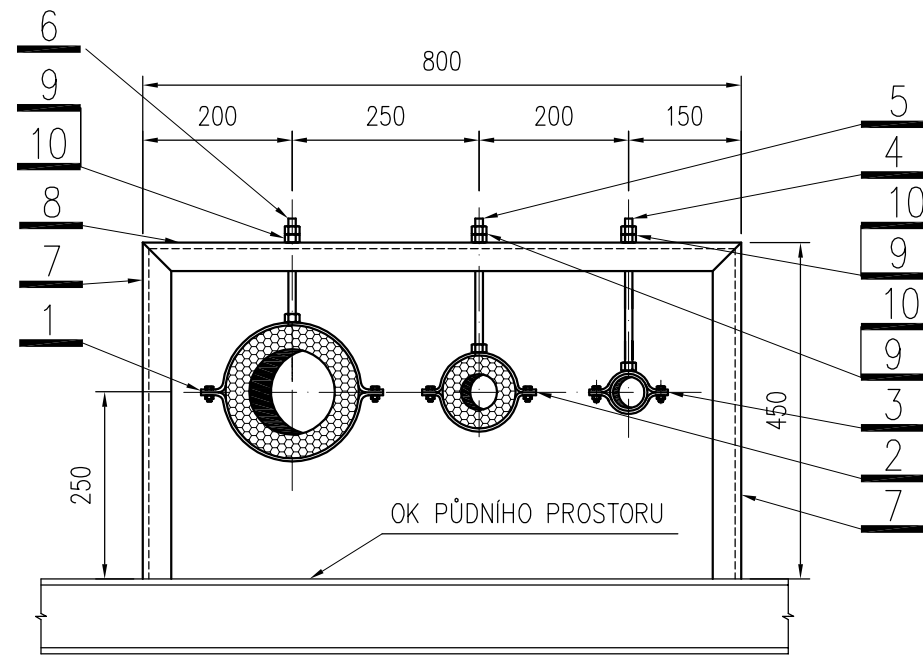


Závěs Z3 sestávající z				2 ks
Poz.	Název	Rozměr	Norma, výkres	Množství
1	Objímka izolační chladičů M10	DN 100, tl. 30		1 ks
2	Objímka izolační chladičů M10	DN 100, tl. 25		1 ks
3	Objímka M10	DN 32		1 ks
4	Týč zavěšovací M10 - pozink.	délka 190		1 ks
5	Týč zavěšovací M10 - pozink.	délka 180		1 ks
6	Týč zavěšovací M10 - pozink.	délka 140		1 ks
7	Týč U65	délka 450	ČSN 426570	2 ks
8	Týč U65	délka 600	ČSN 426570	1 ks
9	Matice	M10	ČSN 021461 - ISO 8673	6 ks
10	Podložka	M10	ČSN 021702	3 ks

ZÁVĚS Z4

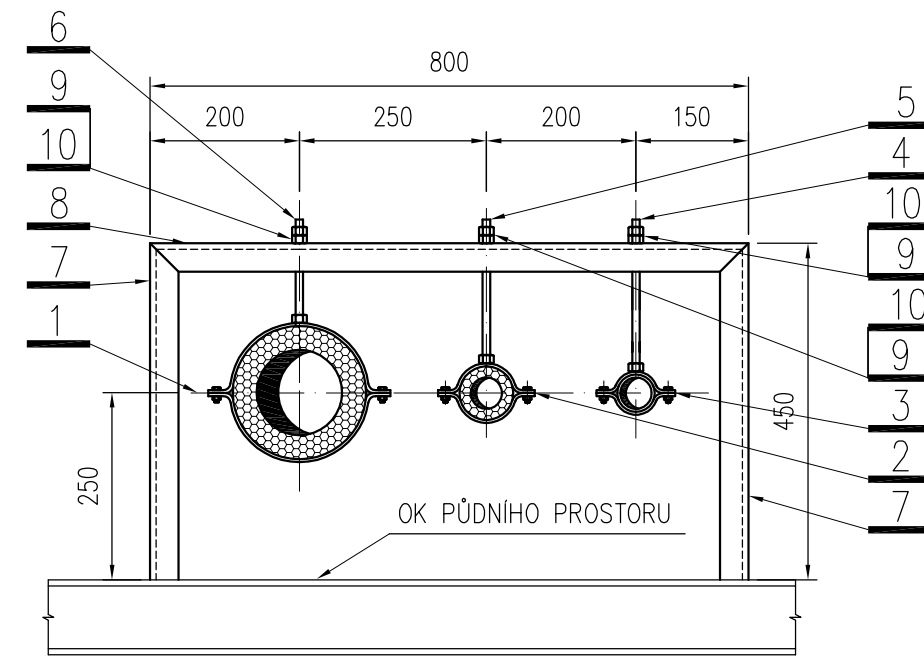


Závěs Z4 sestavy vají z					1 ks
Poz.	Název	Rozměr	Norma, výkres	Množství	
1	Objímka uzlovační chladová M10	DN 100 x 30		1 ks	
2	Objímka uzlovační chladová M10	DN 32x12 z 25		1 ks	
3	Objímka M10	DN 32		1 ks	
4	Týč závěšová M10 - pozink	délka 190		1 ks	
5	Týč závěšová M10 - pozink	délka 180		1 ks	
6	Týč závěšová M10 - pozink	délka 140		1 ks	
7	Týč UBS	délka 450	ČSN 426570	2 ks	
8	Týč UBS	délka 600	ČSN 426570	1 ks	
9	Matec	M10	ČSN 021401 - ISO 8073	6 ks	
10	Podložka	M10	ČSN 021702	3 ks	

ZÁVĚS Z5

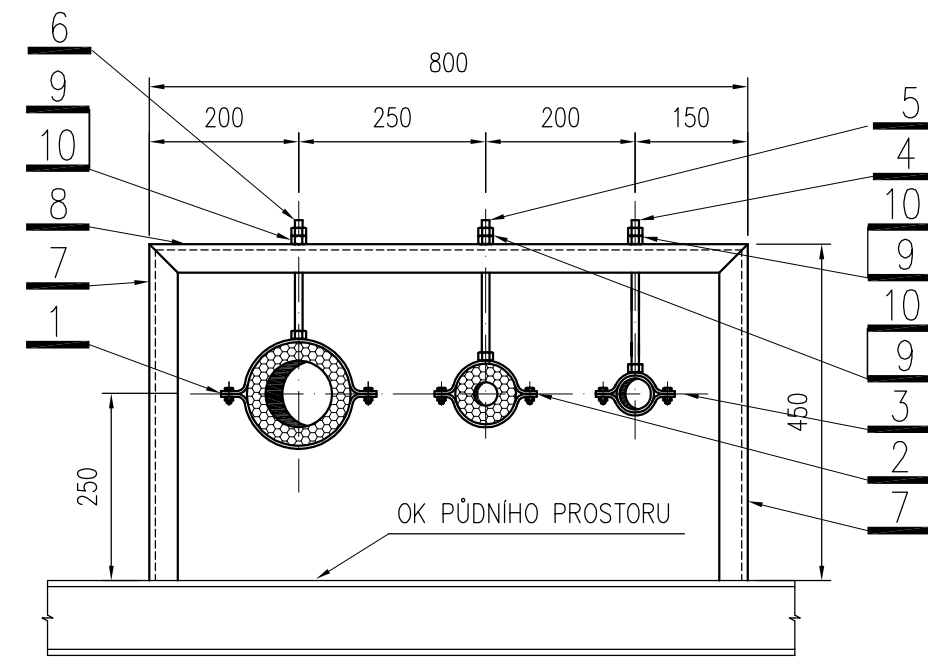


Závěs Zestavovací z				1 ks
Pos.	Název	Rozměr	Norma, výkres	Množství
1	Objímka izolační chladová M10	DN 80 tl. iz. 28		1 ks
2	Objímka izolační chladová M8	DN 50 tl. iz. 32		1 ks
3	Objímka M10	DN 32		1 ks
4	Týč zavěšovací M10 - pozink.	délka 190		1 ks
5	Týč zavěšovací M10 - pozink.	délka 190		1 ks
6	Týč zavěšovací M10 - pozink.	délka 160		1 ks
7	Týč U65	odkro 450	ČSN 426570	2 ks
8	Týč U65S	délka 600	ČSN 426570	1 ks
9	Matic	M10	ČSN 021401 - ISO 8673	6 ks
10	Podložka	M10	ČSN 021702	1 ks

ZÁVĚS Z6

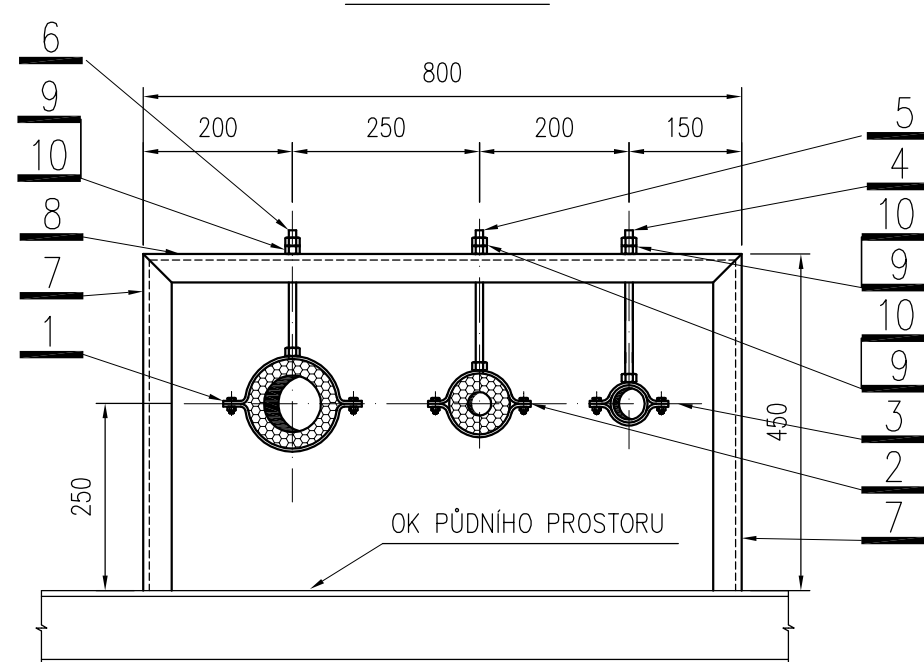


Záves Z6 nastavací z				1 ks
Pos.	Název	Rozměr	Norma, výkres	Množství
1	Objemka izolační chladová M10	DN 65 tl. z 36		1 ks
2	Objemka izolační chladová M10	DN 25 tl. tl. 22		1 ks
3	Objemka M10	DN 52		1 ks
4	Týč závitová M10 - pozink	delka 190		1 ks
5	Týč závitová M10 - pozink	delka 170		1 ks
6	Týč závitová M10 - pozink	delka 190		1 ks
7	Týč U65	delka 450	ČSN 426570	2 ks
8	Matice U65	delka 800	ČSN 426570	1 ks
9	Matice M10	ČSN 021401 - ISO 8673		6 ks
10	Podložka	M10	ČSN 021702	3 ks

ZÁVĚS Z7

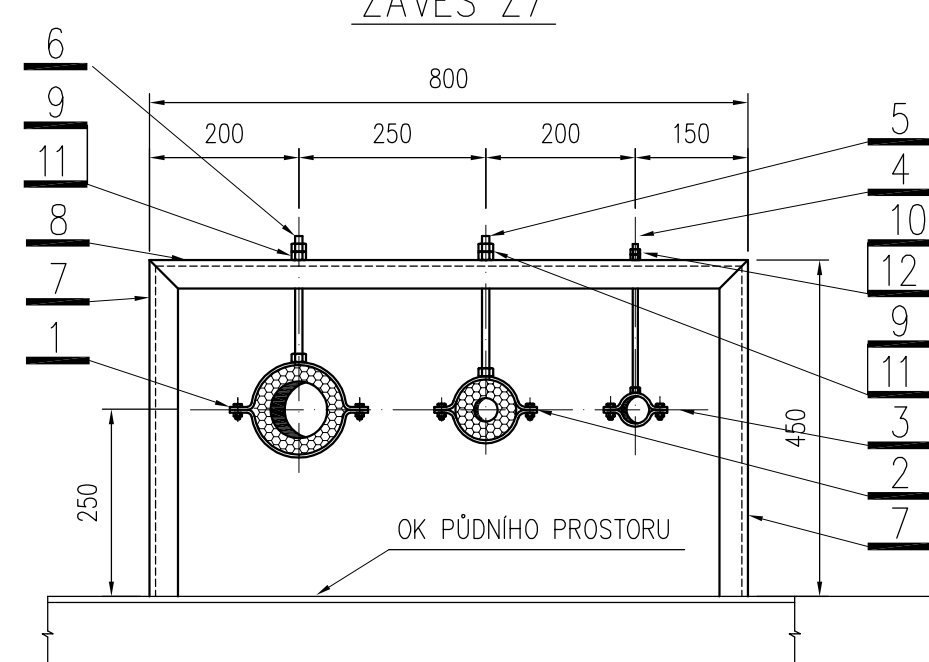


Zvaz	Seřadění zvazů				1 ks
Živ.	Název	Ročník	Norma, výkres	Množství	
1	Objekta izolantní chladivá M10	DN 25 1/2 x 26			
2	Objekta izolantní chladivá M10	DN 25 1/2 x 25		1 ks	
3	Objekta M 8	DN 25		1 ks	
4	Typ železná M8 - pozink.	díška 200		1 ks	
5	Typ železná M10 - pozink.	díška 190		1 ks	
6	Typ železná M10 - pozink.	díška 170		1 ks	
7	Typ L65	CSN 426570		2 ks	
8	Typ L65	CSN 42650		1 ks	
9	Matice	M10	CSN 421401 - ISO 8673	4 ks	
10	Matice	M8	CSN 421401 - ISO 8673	2 ks	
11	Podložka	M10	CSN 421702	3 ks	
12	Podložka	M8	CSN 421702	1 ks	

ZÁVĚS 78

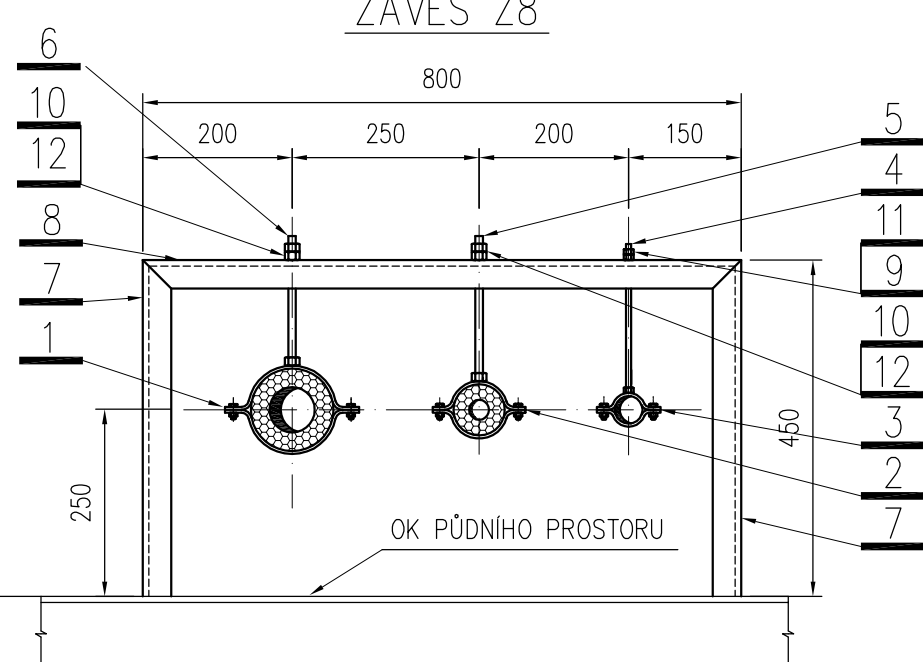


Zvaz 28 sestávajúc z				2 ks
Pos.	Názv	Rozměr	Norm. výkres	Množství
1	Ogymka izoláci chladiva M10	DN 50 (z 28		1 ks
2	Ogymka izoláci chladiva M10	DN 50 (z 22		1 ks
3	Ogymka M8	DN 25		1 ks
4	Týč zvlněná M8 - pozink	ogymka 200		1 ks
5	Týč zvlněná M8 - pozink	ogymka 190		1 ks
6	Týč zvlněná M10 - M10	ogymka 170		1 ks
7	Týč U65	ogymka 450	ČSN 420570	2 ks
8	Týč U65	ogymka 800	ČSN 420570	2 ks
9	Matic	M8	ČSN 021401 - ISO 8673	4 ks
10	Matic	M10	ČSN 021401 - ISO 8673	2 ks
11	Podložka	M8	ČSN 021702	1 ks
12	Podložka	M10	ČSN 021702	2 ks

ZÁVĚS Z9

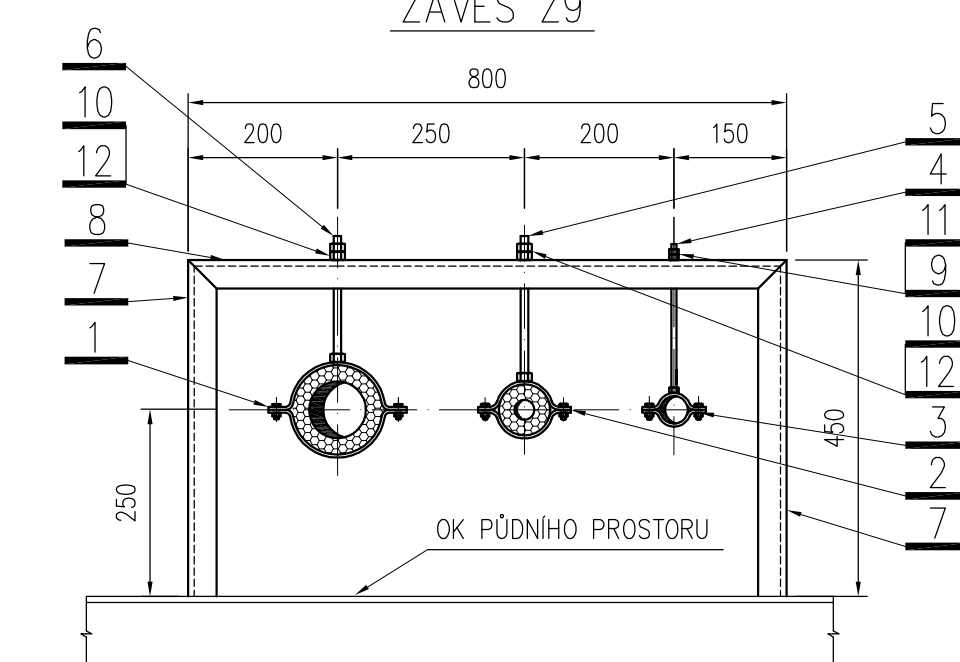


Závěs 25 snižovací z				2 ks
Proz.	Název	Rozměr	Norma, výkres	Množství
1	Ojcinika zložená odhadu M10	DN 65 012 28		1 ks
2	Ojcinika zložená odhadu M10	DN 20,5 012 22		1 ks
3	Ojcinika MB	DN 25		1 ks
4	7yč zantova MB - pozink.	delka 200		1 ks
5	7yč zantova M10 - pozink.	delka 150		1 ks
6	7yč zantova M10 - pozink.	delka 170	CSN 426570	1 ks
7	7yč U65	delka 450	CSN 426570	1 ks
8	7yč U65 800	delka 800	CSN 426570	1 ks
9	Matice	M10	CSN 021401 - ISO 8673	8 ks
10	Matice	M10	CSN 021401 - ISO 8673	4 ks
11	Podložka	M10	CSN 021702	2 ks
12	Podložka	M10	CSN 021702	2 ks

ZÁVĚS Z10

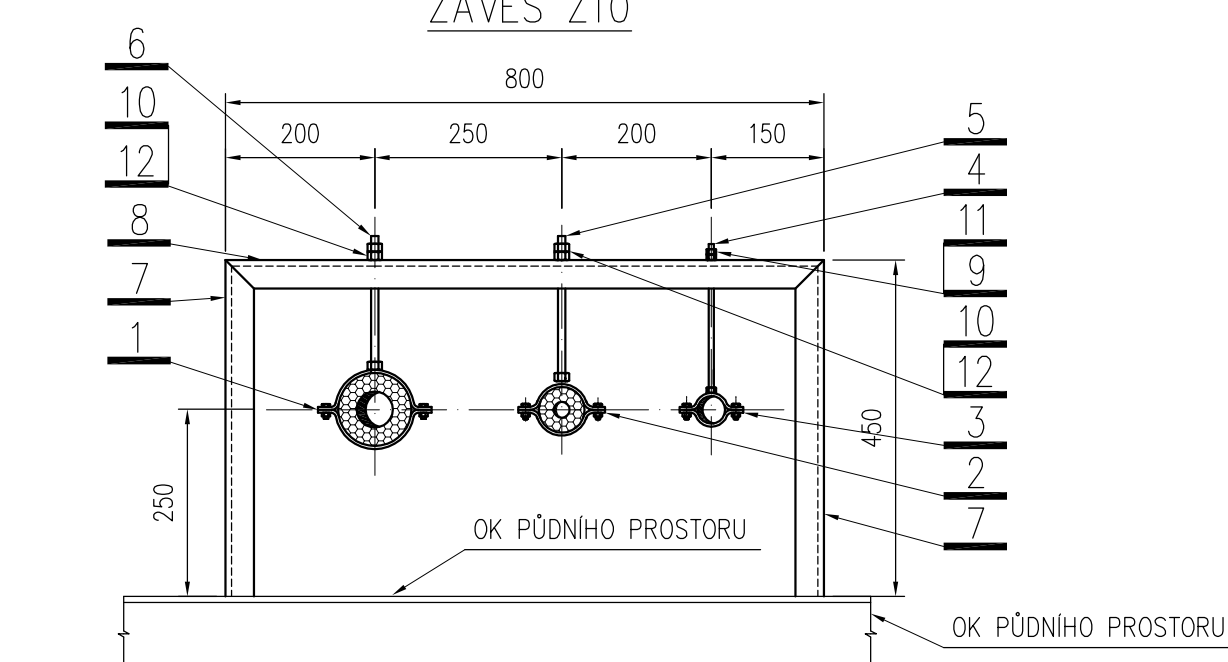


Zařazení zón sestávající z		Název	Množství
Por.			
1	Opjinka zozelení chladové M10	DN 40, 12, 225	1 ks
2	Opjinka zozelení chladové M8	DN 15, 10, 22	1 ks
3	Opjinka M8	DN 25	1 ks
4	Týč zavalba M8 - pozink.	celka 200	2 ks
5	Týč zavalba M10 - pozink.	celka 190	2 ks
6	Týč zavalba M10 - pozink.	celka 170	1 ks
7	Týč URS	celka 450	CSN 426570
8	Týč URS	celka 800	CSN 426570
9	Matice	CSN 021401 - ISO 8673	2 ks
10	Matice	CSN 021401 - ISO 8673	2 ks
11	Přechodka	M8	CSN 021702
12	Přechodka	M10	CSN 021702

ZÁVĚS Z11

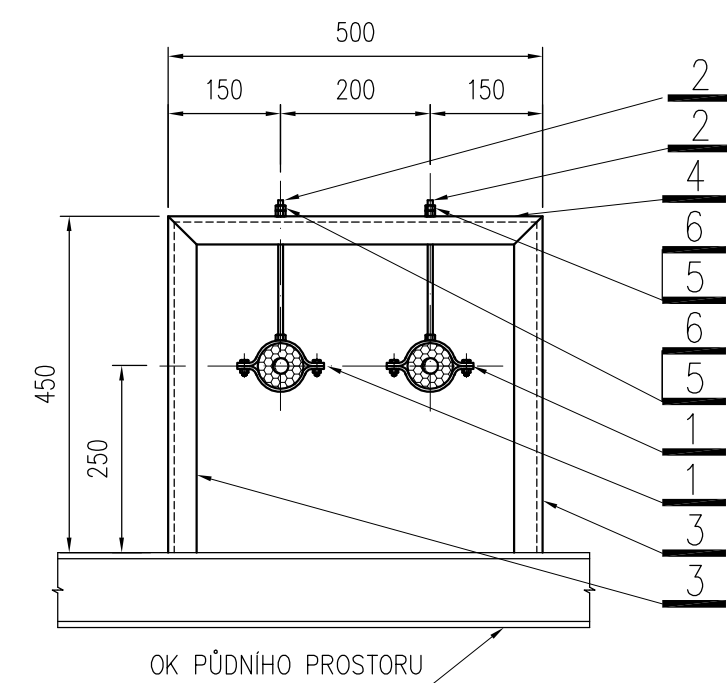


Zároveň sestávající z			2 ks
Poz.	Název	Rozměr	Množství
1	Číslníka izolační chladič M8	DN 15.11, 22	2 ks
2	Týč závitový M8 – pozink	délka 150	2 ks
3	Týč U50	délka 450	2 ks
4	Týč U50	délka 500	1 ks
5	Matic	M8	4 ks
6	Podložka	M8	4 ks

ZÁVĚS Z12

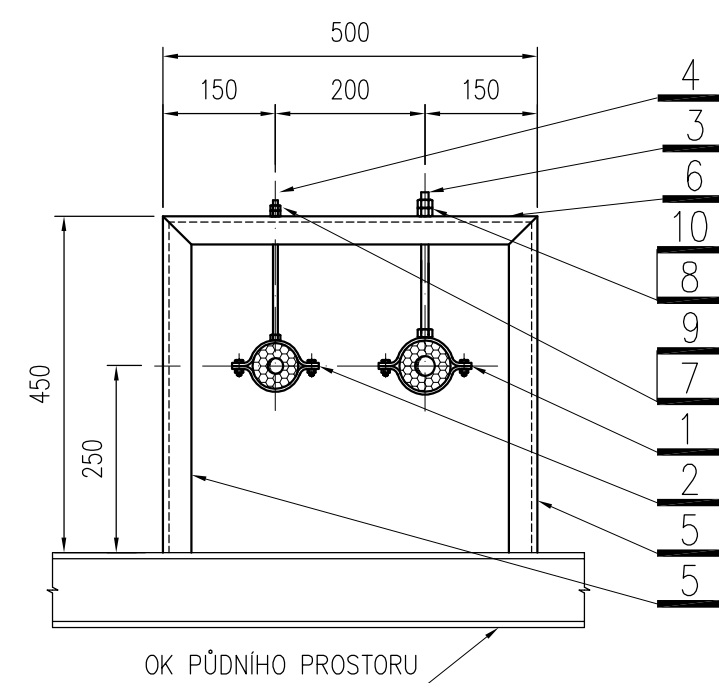

Závěr Z12 sestavování z				2 ks
Pos.	Název	Rozměr	Norma, vytkes	Množství
2	Ojnice k ložnici chladová M10	DN 20 H 12 22		1 ks
3	Ojnice k ložnici chladová M8	DN 15 H 12 22		1 ks
4	Tříd. zářivka M10 - pozicn	délka 200		2 ks
4	Tříd. zářivka M8 - pozicn	délka 200		2 ks
5	Tříd. USO	délka 450	CSN 426570	2 ks
5	Tříd. USO	délka 500	CSN 426570	1 ks
7	Matice	M8	CSN 021401 - ISO 8873	2 ks
7	Matice	M10	CSN 021401 - ISO 8873	1 ks
9	Podložka	M8	CSN 021702	1 ks
10	Podložka	M10	CSN 021702	1 ks

ZÁVĚS Z13

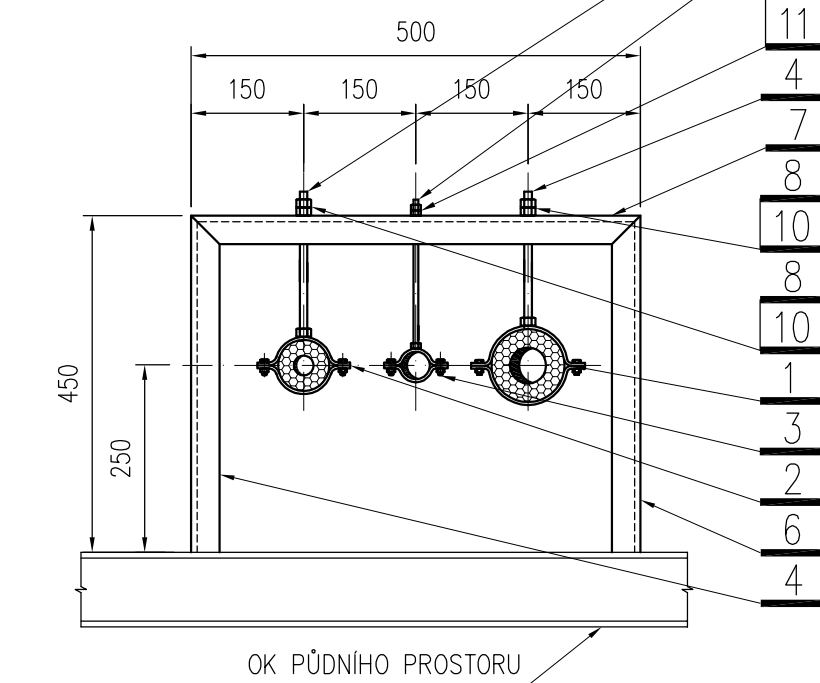

Závěs Z13 sestávající z				8 ks
Pos.	Název	Rozměr	Norma, výkres	Množství
1	Oplekna zlozční chladičová M10	DN 40 x 25		1 ks
2	Oplekna zlozční chladičová M10	DN 20 x 8		1 ks
3	Oplekna M10	DN 25		1 ks
4	Týc zavřítová M10 - pozink.	delka 250		2 ks
5	Týc zavřítová M10 - pozink.	delka 300		2 ks
6	Týc U50	delka 500	ČSN 426570	1 ks
7	Týc U50	delka 500	ČSN 426570	1 ks
8	Maticc	M10	ČSN 021401 - ISO 8673	4 ks
9	Maticc	M10	ČSN 021401 - ISO 8673	2 ks
10	Podložka	M10	ČSN 021702	2 ks
11	Podložka	M8	ČSN 021702	1 ks

MĚŘÍTKO 1:10 SKARTAČNÍ ZNAK	Jedno Podpis Datum												
	NAVŘHL ING. POZDĚNA 03/21	Zařiz		Navrh		Kontrola		Schvál		Datum		hoře zřízení	
	KONTROLOVAL ING. POZDĚNA 03/21												
	SCHVÁLIL ING. POZDĚNA 03/21												
	ZAKÁŽKA PŘÍSTAVBA HALY VÁHALA s.r.o.	CELEK CHLADICÍ ZAŘIZENÍ											
	NÁZEV	ARCHIVNÍ ČÍSLO									Listů	3	
ULOŽENÍ POTRUBÍ A ZAŘÍZENÍ									K-1-522			List	1