


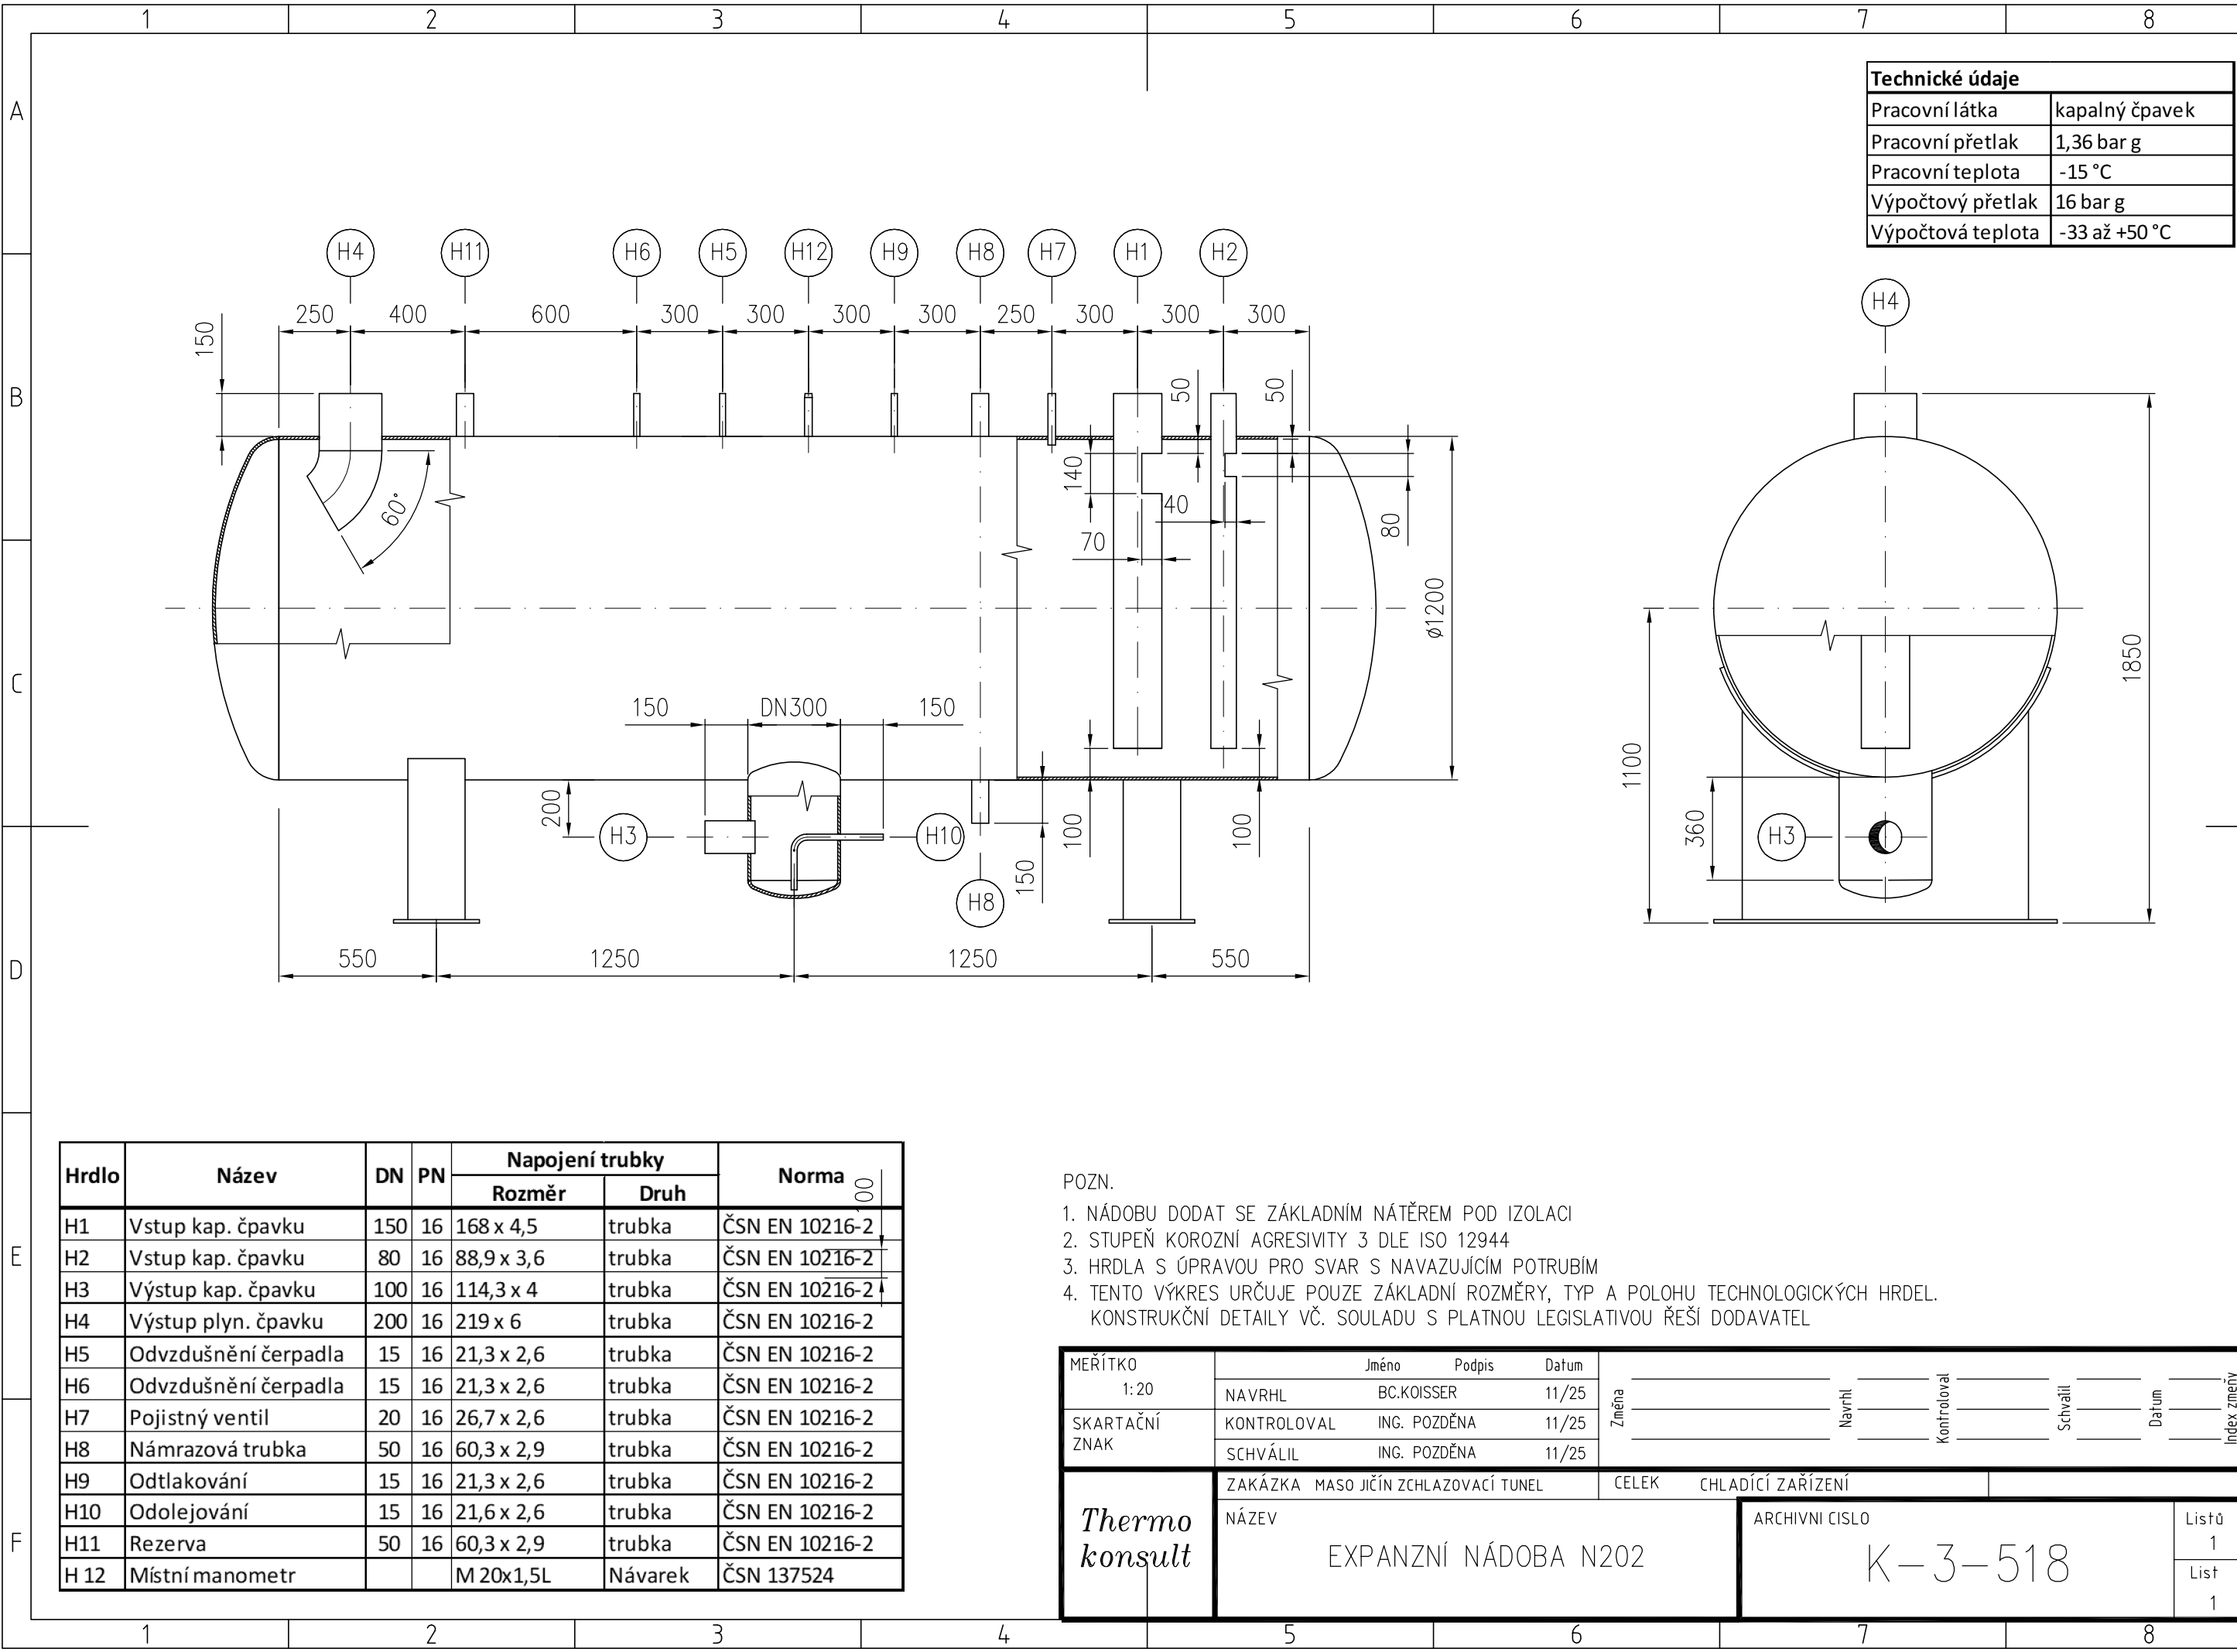

Technické údaje	
Pracovní látka	kapalný čpavek
Pracovní přetlak	1,36 bar g
Pracovní teplota	-15 °C
Výpočtový přetlak	16 bar g
Výpočtová teplota	-33 až +50 °C

Hrdlo	Název	DN	PN	Napojení trubky		Norma
				Rozměr	Druh	
H1	Vstup kap. čpavku	150	16	168 x 4,5	trubka	ČSN EN 10216-2
H2	Vstup kap. čpavku	80	16	88,9 x 3,6	trubka	ČSN EN 10216-2
H3	Výstup kap. čpavku	100	16	114,3 x 4	trubka	ČSN EN 10216-2
H4	Výstup plyn. čpavku	200	16	219 x 6	trubka	ČSN EN 10216-2
H5	Odvzdušnění čerpadla	15	16	21,3 x 2,6	trubka	ČSN EN 10216-2
H6	Odvzdušnění čerpadla	15	16	21,3 x 2,6	trubka	ČSN EN 10216-2
H7	Pojistný ventil	20	16	26,7 x 2,6	trubka	ČSN EN 10216-2
H8	Námrazová trubka	50	16	60,3 x 2,9	trubka	ČSN EN 10216-2
H9	Odtlakování	15	16	21,3 x 2,6	trubka	ČSN EN 10216-2
H10	Odolejování	15	16	21,6 x 2,6	trubka	ČSN EN 10216-2
H11	Rezerva	50	16	60,3 x 2,9	trubka	ČSN EN 10216-2
H 12	Místní manometr			M 20x1,5L	Návarek	ČSN 137524

POZN.
1. NÁDOBU DODAT SE ZÁKLADNÍM NÁTĚREM POD IZOLACI
2. STUPEŇ KOROZNÍ AGRESIVITY 3 DLE ISO 12944
3. HRDLA S ÚPRAVOU PRO SVAR S NAVAZUJÍCÍM POTRUBÍM
4. TENTO VÝKRES URČUJE POUZE ZÁKLADNÍ ROZMĚRY, TYP A POLOHU TECHNOLOGICKÝCH HRDEL.
KONSTRUKČNÍ DETAILY VČ. SOULADU S PLATNOU LEGISLATIVOU ŘEŠÍ DODAVATEL

MEŘÍTKO 1: 20	Jméno		Podpis	Datum	Změna	_____	Navrhl	_____	Kontroloval	_____	Schválil	_____	Datum	_____	Index změny
	NAVRHL		BC.KOISSER	11/25											
	KONTRLOVAL		ING. POZDĚNA	11/25											
SKARTAČNÍ ZNAK	SCHVÁLIL		ING. POZDĚNA	11/25											
	ZAKÁZKA MASO JIČÍN ZCHLAZOVACÍ TUNEL				CELEK		CHLADÍCÍ ZAŘÍZENÍ								
Thermo konsult	NÁZEV				ARCHIVNI CÍSLO				Listů						
	EXPANZNÍ NÁDOBA N202				K-3-518				1						
									List						
									1						