



SO 01, 02, 03 - HALA PRO NOSNICE  
SO 04 - BALIČKA VAJEC  
CELKOVÝ SITUAČNÍ VÝKRES  
M 1:1000

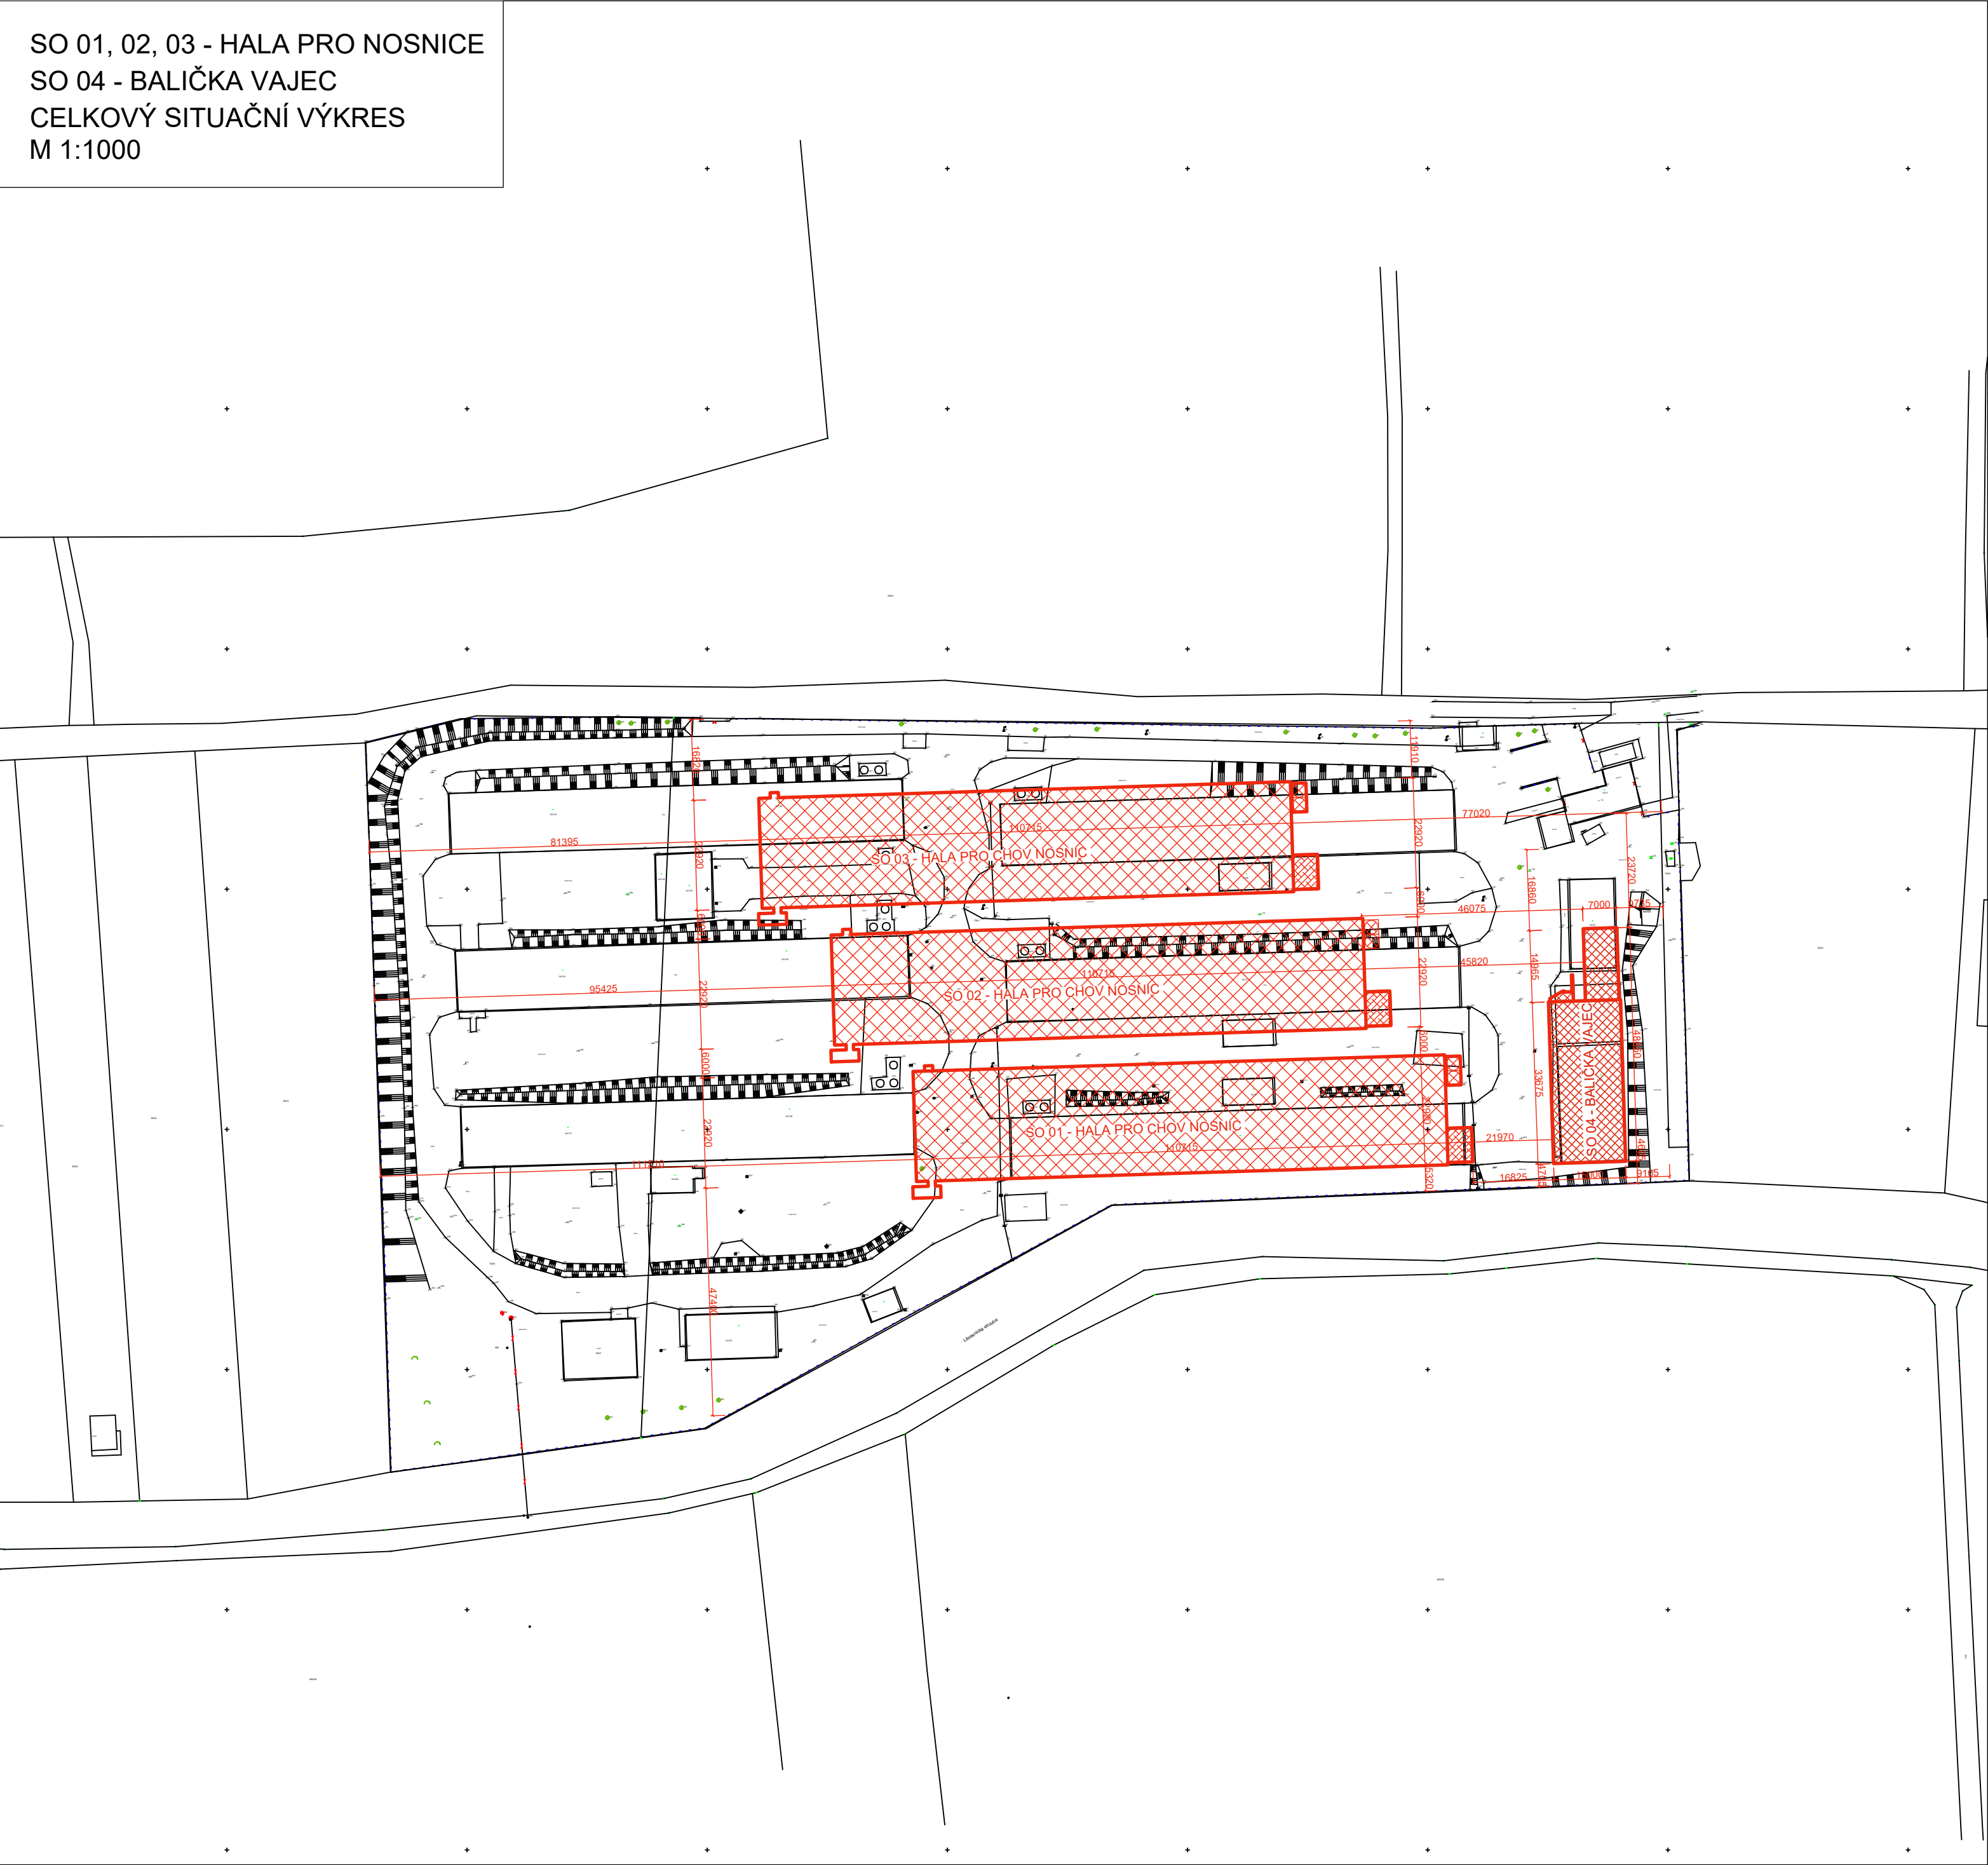

SEZNAM POZEMKŮ DOTČENÝCH STAVBOU DLE POZEMKOVÉHO KATASTRU	
Obec: Libotenice k.ú. Libotenice (683 370)	
ČÍSLO PARCELY	VLASTNÍK
ZASTAVĚNÉ POZEMKY	
735/1	PROAGRO Nymburk a.s. Poděbradská 2026, 28802 Nymburk
735/6	PROAGRO Nymburk a.s. Poděbradská 2026, 28802 Nymburk
st. 141/2	PROAGRO Nymburk a.s. Poděbradská 2026, 28802 Nymburk
st. 141/3	PROAGRO Nymburk a.s. Poděbradská 2026, 28802 Nymburk
st. 141/5	PROAGRO Nymburk a.s. Poděbradská 2026, 28802 Nymburk
st. 141/6	PROAGRO Nymburk a.s. Poděbradská 2026, 28802 Nymburk
st. 141/7	PROAGRO Nymburk a.s. Poděbradská 2026, 28802 Nymburk
st. 141/8	PROAGRO Nymburk a.s. Poděbradská 2026, 28802 Nymburk
st. 141/9	PROAGRO Nymburk a.s. Poděbradská 2026, 28802 Nymburk
st. 141/10	PROAGRO Nymburk a.s. Poděbradská 2026, 28802 Nymburk
st. 141/12	PROAGRO Nymburk a.s. Poděbradská 2026, 28802 Nymburk
st. 141/13	PROAGRO Nymburk a.s. Poděbradská 2026, 28802 Nymburk
st. 141/14	PROAGRO Nymburk a.s. Poděbradská 2026, 28802 Nymburk
st. 141/15	PROAGRO Nymburk a.s. Poděbradská 2026, 28802 Nymburk
st. 141/16	PROAGRO Nymburk a.s. Poděbradská 2026, 28802 Nymburk
st. 141/17	PROAGRO Nymburk a.s. Poděbradská 2026, 28802 Nymburk
st. 141/18	PROAGRO Nymburk a.s. Poděbradská 2026, 28802 Nymburk
st. 141/19	PROAGRO Nymburk a.s. Poděbradská 2026, 28802 Nymburk
st. 141/20	PROAGRO Nymburk a.s. Poděbradská 2026, 28802 Nymburk
SOUSEDNÍ POZEMKY	
st. 141/1	PROAGRO Nymburk a.s. Poděbradská 2026, 28802 Nymburk
st. 141/4	PROAGRO Nymburk a.s. Poděbradská 2026, 28802 Nymburk
st. 141/21	PROAGRO Nymburk a.s. Poděbradská 2026, 28802 Nymburk
st. 141/22	PROAGRO Nymburk a.s. Poděbradská 2026, 28802 Nymburk
735/7	PROAGRO Nymburk a.s. Poděbradská 2026, 28802 Nymburk
735/2	Josef Held č.p.4, 412 01 Libotenice
402/2	Josef Held č.p.4, 412 01 Libotenice
702/1	Povodí Ohře, státní podnik Bezručova 4219, 430 03 Chomutov
363/3	Petr Sobotka č.p.1, 411 74 Snědovice
676/6	Obec Libotenice č.p. 37, 412 01 Libotenice

NASKLADŇOVAČÍ KAPACITY OBJEKTŮ			VÝŠKOVÉ UMÍSTĚNÍ
SO 01	HALA PRO CHOV NOSNIC	80.494 ks NOSNIC	0,000 = 155,200 m n.m.
SO 02	HALA PRO CHOV NOSNIC	80.494 ks NOSNIC	0,000 = 155,600 m n.m.
SO 03	HALA PRO CHOV NOSNIC	80.494 ks NOSNIC	0,000 = 156,300 m n.m.
SO 04	BALIČKA VAJEC	-	0,000 = 156,000 m n.m.

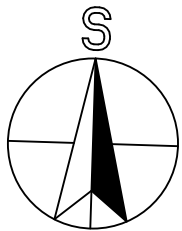

Změna	číslo	datum	vypracoval	popis	podpis
	Z.01				
	Z.02				
	Z.03				

DOKUMENTACE PRO POVOLENÍ ZÁMĚRU				<div> <b>SOK</b> stavební</div>	
Zodp. projektant		Vypracoval		Kontroloval	
Ing. Josef Netík		Ing. Tomáš Fiala		Ing. Tomáš Fiala	
Akce: <b>NOVOSTAVBA HAL PRO NOSNICE S BALIČKOU VAJEC</b>					
Kraj	Ústecký kraj		Okres	Litoměřice	
Obec	Libotenice		Kat. území	Libotenice (683370)	
Stavebník	PROAGRO Nymburk a.s.				
	Poděbradská 2026, 288 02 Nymburk				
	Zakázka xxx xxx				
Obsah	Datum 13.5.2025				
	Formát 4xA4				
	Měřítko 1:1000				
	Paré				Číslo výkresu
	<b>C.02</b>				