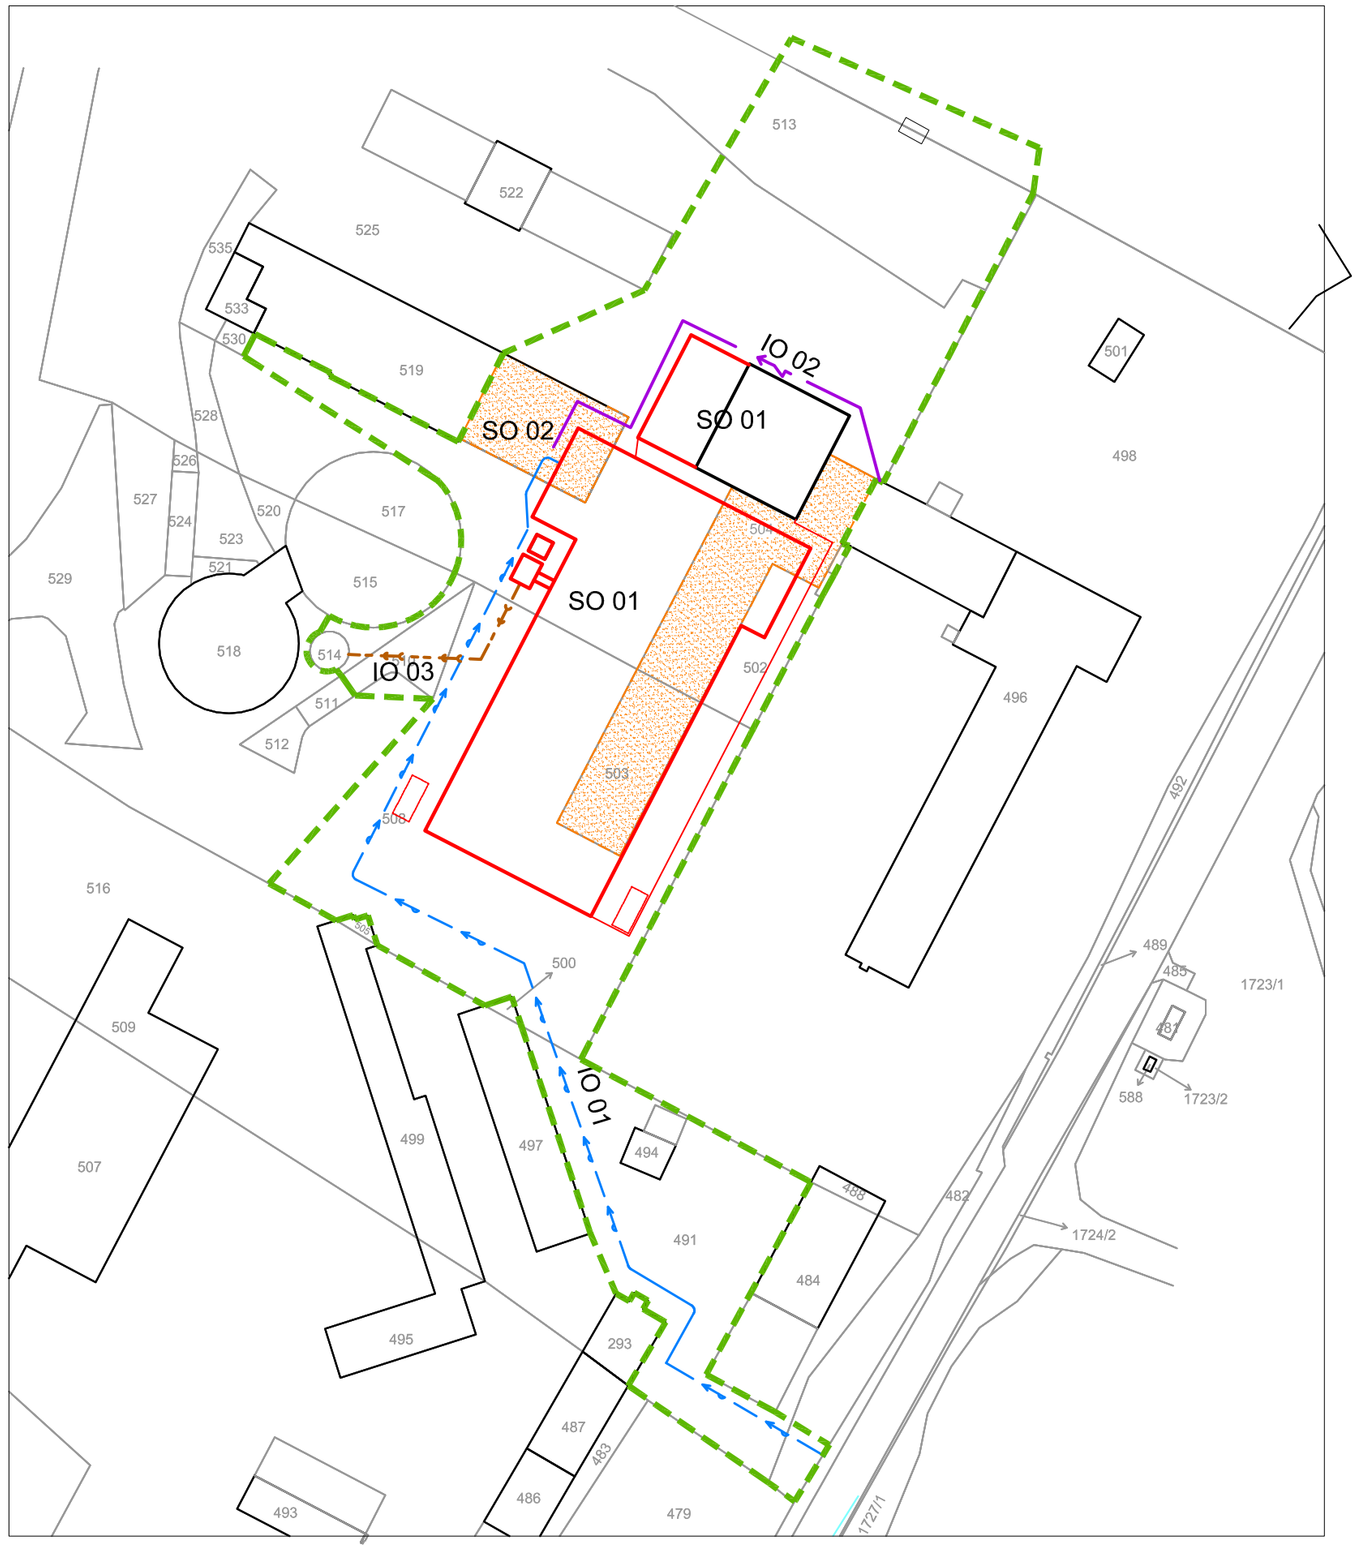

TABULKA POZEMKŮ DOTČENÝCH STAVBOU

k.ú. HONÍ BOBROVÁ [605867]

PARCELNÍ ČÍSLO	VLASTNICKÉ PRÁVO	VÝMĚRA [m²]	DRUH POZEMKU
491	AGROINVEST BOBROVÁ, DRUŽSTVO Č.P. 308, 592 55 BOBROVÁ	2282	OSTATNÍ PLOCHA
502		245	OSTATNÍ PLOCHA
504		1252	ZASTAVĚNÁ PLOCHA A NÁDVOŘÍ
513		1709	OSTATNÍ PLOCHA
519		1030	ZASTAVĚNÁ PLOCHA A NÁDVOŘÍ
525		7508	OSTATNÍ PLOCHA
503	BOBROVSKÁ, a.s. Č.P. 308, 592 55 BOBROVÁ	329	ZASTAVĚNÁ PLOCHA A NÁDVOŘÍ
508		6166	OSTATNÍ PLOCHA
510		147	OSTATNÍ PLOCHA
514		32	OSTATNÍ PLOCHA
482	MĚSTYS BOBROVÁ Č.P. 138, 592 55 BOBROVÁ	397	OSTATNÍ PLOCHA
492		573	OSTATNÍ PLOCHA
573		8974	OSTATNÍ PLOCHA

SOUSEDNÍ POZEMKY

k.ú. HONÍ BOBROVÁ [605867]

PARCELNÍ ČÍSLO	VLASTNICKÉ PRÁVO	VÝMĚRA [m²]	DRUH POZEMKU
293	AGROINVEST BOBROVÁ, DRUŽSTVO Č.P. 308, 592 55 BOBROVÁ	111	ZASTAVĚNÁ PLOCHA A NÁDVOŘÍ
484		443	ZASTAVĚNÁ PLOCHA A NÁDVOŘÍ
494		71	ZASTAVĚNÁ PLOCHA A NÁDVOŘÍ
497		364	ZASTAVĚNÁ PLOCHA A NÁDVOŘÍ
499		425	ZASTAVĚNÁ PLOCHA A NÁDVOŘÍ
516		3375	OSTATNÍ PLOCHA
517		304	OSTATNÍ PLOCHA
522		547	ZASTAVĚNÁ PLOCHA A NÁDVOŘÍ
525		7008	OSTATNÍ PLOCHA
528		104	OSTATNÍ PLOCHA
530		21	OSTATNÍ PLOCHA
533		70	ZASTAVĚNÁ PLOCHA A NÁDVOŘÍ
535		131	OSTATNÍ PLOCHA
536		37	ZASTAVĚNÁ PLOCHA A NÁDVOŘÍ
538		845	VODNÍ PLOCHA
542		977	VODNÍ PLOCHA
578		5307	OSTATNÍ PLOCHA
483	BOBROVSKÁ, a.s. Č.P. 308, 592 55 BOBROVÁ	101	ZAHRADA
487		162	ZASTAVĚNÁ PLOCHA A NÁDVOŘÍ
488		34	ZASTAVĚNÁ PLOCHA A NÁDVOŘÍ
490/3		14753	OSTATNÍ PLOCHA
495		234	ZASTAVĚNÁ PLOCHA A NÁDVOŘÍ
500		12	ZASTAVĚNÁ PLOCHA A NÁDVOŘÍ
505		13	ZASTAVĚNÁ PLOCHA A NÁDVOŘÍ
511		36	OSTATNÍ PLOCHA
512		59	OSTATNÍ PLOCHA
515		336	OSTATNÍ PLOCHA
518		447	ZASTAVĚNÁ PLOCHA A NÁDVOŘÍ
520		54	OSTATNÍ PLOCHA
521		29	OSTATNÍ PLOCHA
523		150	OSTATNÍ PLOCHA
524		74	OSTATNÍ PLOCHA
526		17	OSTATNÍ PLOCHA
527		238	OSTATNÍ PLOCHA
529		635	OSTATNÍ PLOCHA
537		6854	OSTATNÍ PLOCHA
544		1507	ZASTAVĚNÁ PLOCHA A NÁDVOŘÍ
548		1013	VODNÍ PLOCHA
574		7144	OSTATNÍ PLOCHA
575	BOBROVSKÁ, a.s. Č.P. 308, 592 55 BOBROVÁ	1055	OSTATNÍ PLOCHA
586/1		3705	OSTATNÍ PLOCHA
2619		2525	TRVALÝ TRAVNÍ POROST

SOUSEDNÍ POZEMKY

k.ú. HONÍ BOBROVÁ [605867]

PARCELNÍ ČÍSLO	VLASTNICKÉ PRÁVO	VÝMĚRA [m²]	DRUH POZEMKU
575	BOBROVSKÁ, a.s. Č.P. 308, 592 55 BOBROVÁ	1055	OSTATNÍ PLOCHA
586/1		3705	OSTATNÍ PLOCHA
2619		2525	TRVALÝ TRAVNÍ POROST
482	MĚSTYS BOBROVÁ Č.P. 138, 592 55 BOBROVÁ	397	OSTATNÍ PLOCHA
543		2939	VODNÍ PLOCHA
2078		6535	OSTATNÍ PLOCHA
551	ČESKÁ REPUBLIKA STÁTNÍ POZEMKOVÝ ÚŘAD, HUSINECKÁ 1024/11a ŽIŽKOV, 130 00 PRAHA 3	781	VODNÍ PLOCHA
23	KRAJ VYSOČINA ŽIŽKOVA 1882/57, 586 01 JIHLAVA KRAJSKÁ SPRÁVA A ÚDRŽBA SILNIC VYSOČINY, PŘÍSPĚVKOVÁ ORGANIZACE, KOSOVSKÁ 1122/16 586 01 JIHLAVA	8144	OSTATNÍ PLOCHA
489		148	OSTATNÍ PLOCHA
2102		41	OSTATNÍ PLOCHA
2673/1		3962	OSTATNÍ PLOCHA
478	CHRÁST FRANTIŠEK Č.P. 242, 592 55 BOBROVÁ	434	OSTATNÍ PLOCHA
479		694	ZAHRADA
496	SMUTKA PETR Č.P. 139, 592 55 BOBROVÁ	1017	ZASTAVĚNÁ PLOCHA A NÁDVOŘÍ
498		8880	OSTATNÍ PLOCHA
531		3327	OSTATNÍ PLOCHA
584		876	OSTATNÍ PLOCHA
285	SJM PROKOP JAROSLAV A PROKOPOVÁ ZDEŇKA Č.P. 307, 592 55 BOBROVÁ	133	OSTATNÍ PLOCHA
291		856	OSTATNÍ PLOCHA

LEGENDA ZNAČENÍ

- MAPA KATASTRU NEMOVITOSTÍ
- DOTČENÉ ÚZEMÍ
- STÁVAJÍCÍ OBJEKTY V AREÁLU
- NOVÉ STAVEBNÍ ÚPRAVY OBJEKTŮ
- STAVEBNÍ ÚPRAVY PŮVODNÍCH OBJEKTŮ - BOURACÍ PRÁCE

LEGENDA OBJEKTU

SO 01 STÁJ
PARC.Č. 491, 502, 503, 504, 508, 519

SO 02 SKLAD
PARC.Č. 519

LEGENDA SÍTÍ

IO 01 VODOVOD
PARC.Č. 482, 491, 492, 508

IO 02 ELEKTROPŘÍVOD
PARC.Č. 519, 525

AGP nova spol. s r.o.
Projektová a obchodní spol. s r.o.
Tř. 28. října 17
370 01 České Budějovice

divize:
Zemědělské stavby
a dojící technologie

Jednatel: Pavel Vochozka
Tel.: +420 602 118 617
E-mail: p.vochozka@agpnova.cz

Vypracoval: Ing. Tereza Fazekašová

Odpovědný projektant: Ing. Tereza Fazekašová
Tel.: + 470 727 900 598
E-mail: fazekasova@agpnova.cz

Autorizoval: Ing. Jindra Paříková

Název akce:	STAVEBNÍ ÚPRAVY STÁJE A SKLADU, BOBROVÁ	Obecní úřad	BOBROVÁ
		Kraj	VYSOČINA
		Datum	01/2025
Místo stavby:	BOBROVÁ	Číslo zakázky	25/02.03
		Stupeň	VŘ
Investor:	Bobrovská a.s. 592 55 Bobrová 308	Měřítko	1 :1000
Příloha:	KATASTRÁLNÍ SITUAČNÍ VÝKRES	Č.přílohy	C2