


LEGENDA MÍSTNOSTÍ

ČÍSLO	NÁZEV MÍSTNOSTI	PLOCHA (m <sup>2</sup> : )
1.01	STAJ	209,3
1.02	DOJIRNA 2 x ROBOT	36,4
1.03	KANCELÁŘ	13,8
1.04	MLÉČNICE	29,4
1.05	STROJOVNA	19,0
1.06	DOJIRNA 2 x ROBOT	39,2
1.07	PŘÍPRAVNA MLÉKA	18,5
1.08	STAJ	315,9
1.09	VENKOVNÍ USTAJENÍ	132,1
1.10	MANIPULAČNÍ PLOCHA	54,9
1.11	MANIPULAČNÍ PLOCHA	373,8
1.12	STROJOVNA TEPLA	8,7

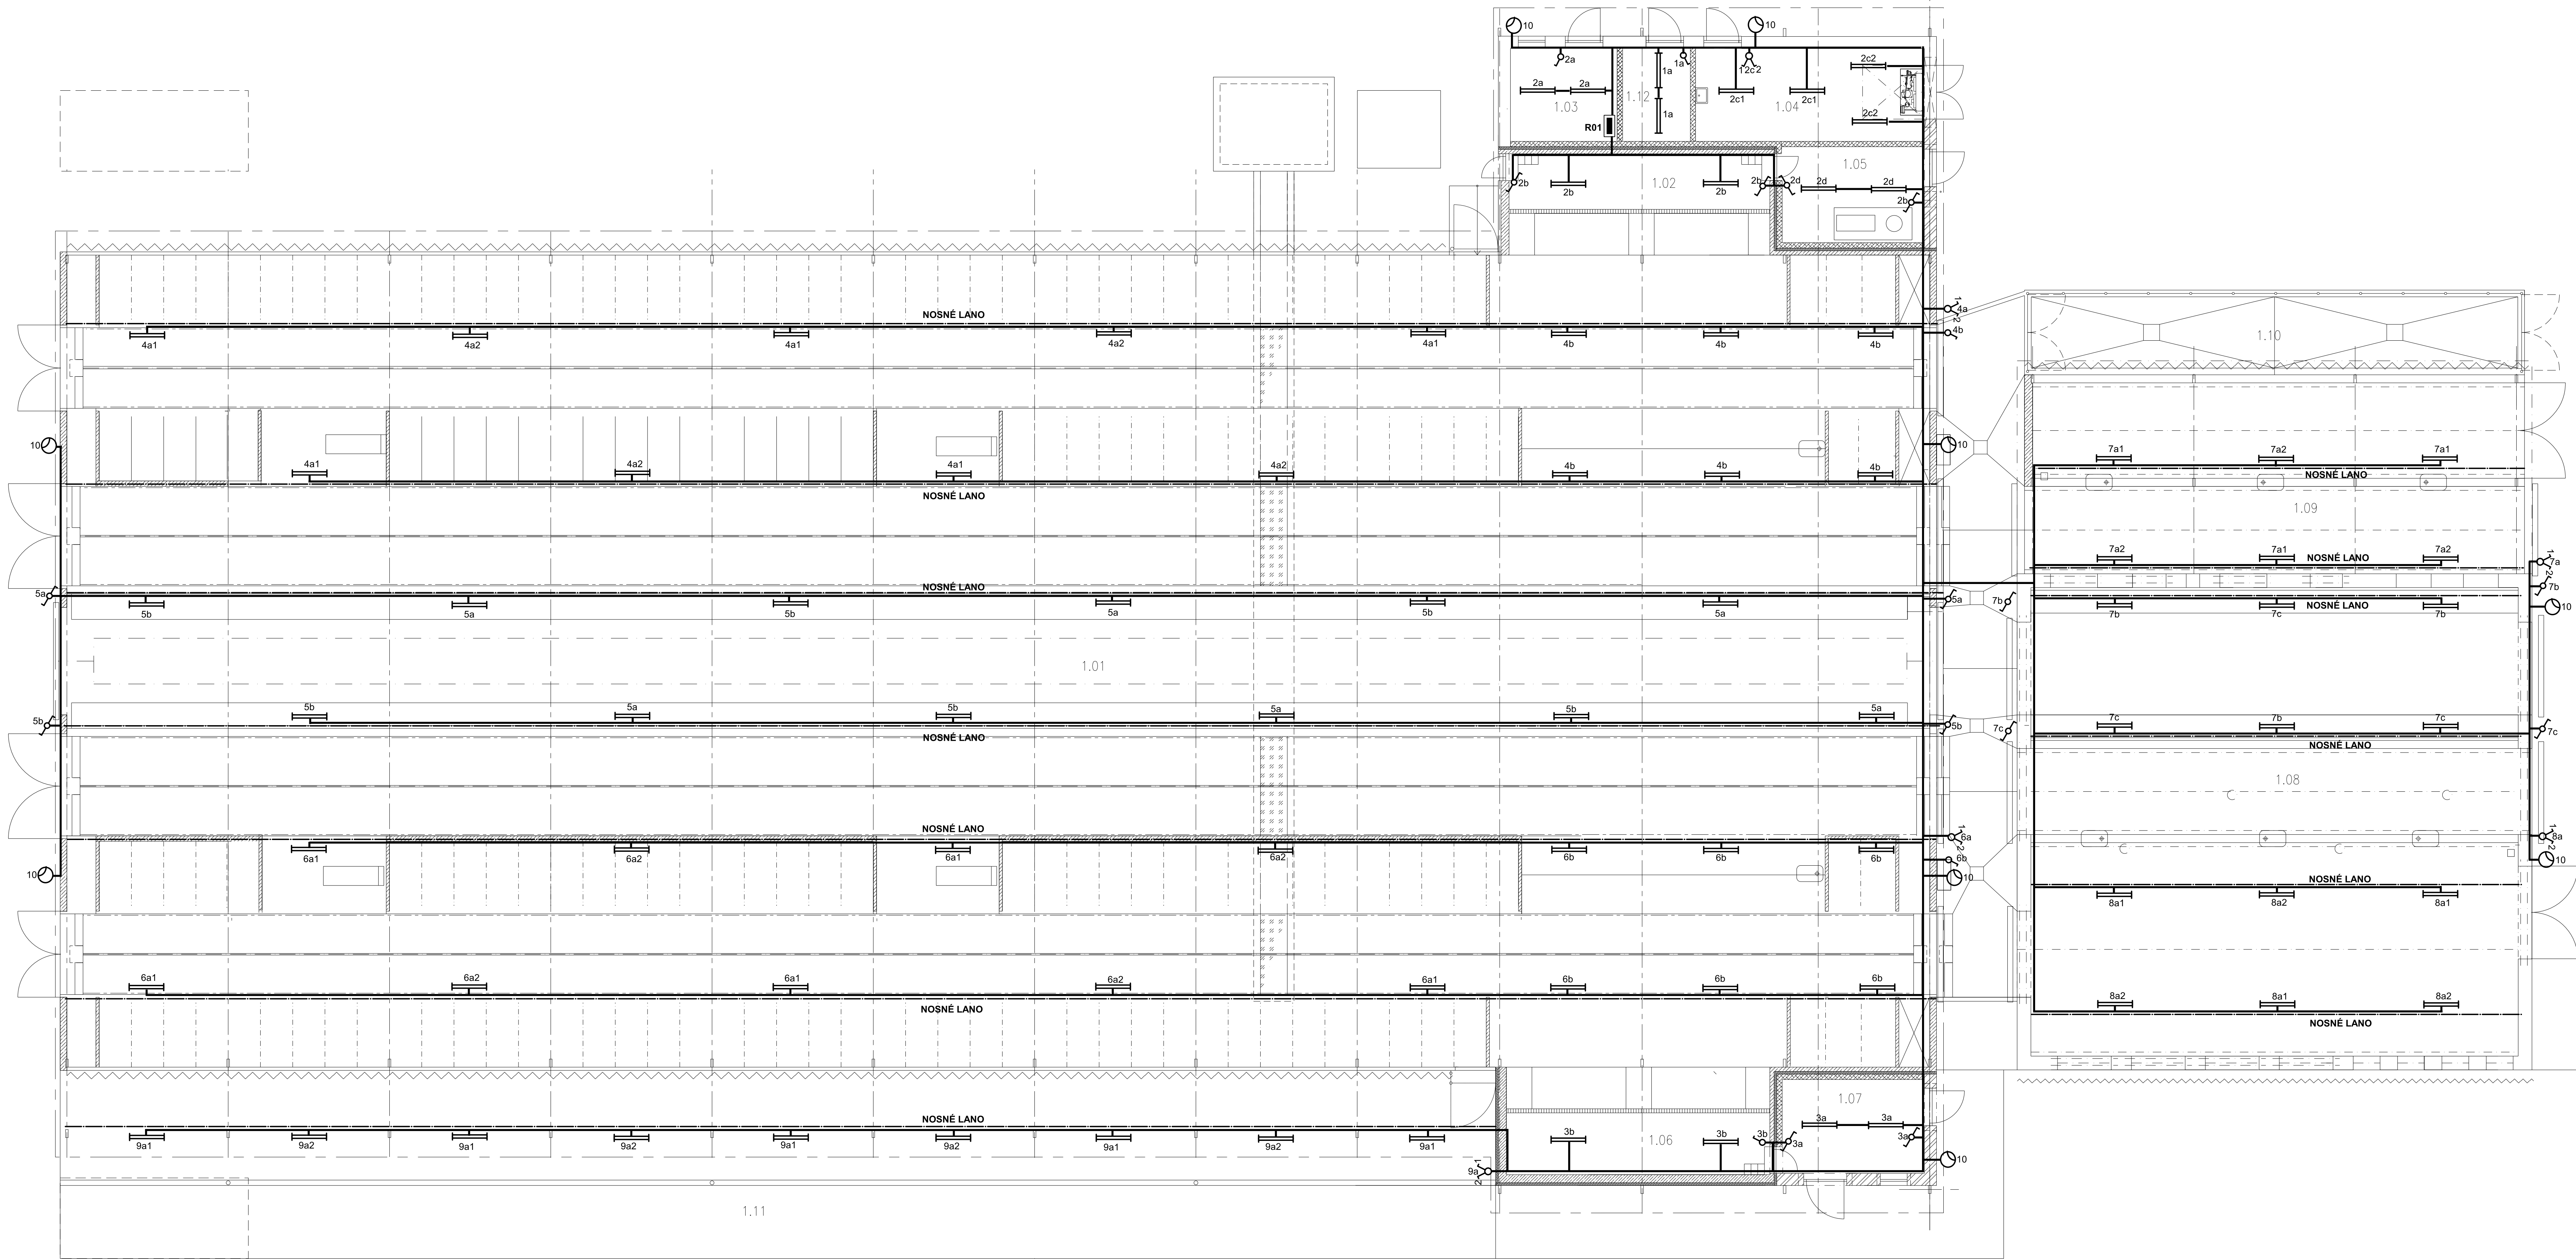

- LED SVÍTIDLO 71W, IP66
- LED SVÍTIDLO S ČIDLEM 80W, IP43
- JEDNOPOLOVÝ VYPÍNAČ DO VLHK
- STRÍDAVÝ VYPÍNAČ DO VLHK
- SERIOVÝ VYPÍNAČ DO VLHK
- HLAVNÍ ROZVADEČ OBJEKTU

Napětová soustava 230/400V AC 50Hz, TN-C-S,  
Ochrana PND: automatickým odpojením od zdroje,  
doplněná proudovými chránci a pospojováním

	AGP nova spol. s r.o. Připravitel a objednatel spol. s r.o. Tl. 28, tř. 17 373 01, České Budějovice	Tel. +420 387 021 812 Fax +420 387 316 078 E-mail: agp.nova@agp.nova.cz www.agp.nova.cz	DIVIZE Zemědělské stavby a dojílcí technologie
	Vypracoval Vochodka P.	Odpovědný projektant Vochodka P.	Autorizoval ING. PARYŽKOVÁ
Název akce: STAVEBNÍ ÚPRAVY STAJE A SKLADU, BOBROVÁ		Obecní úřad Kraj	BOBROVÁ VYSOČINA
Místo stavby: BOBROVÁ		Datum	01/2025
Investor: Bobrovská, a.s. 592 55 BOBROVÁ 308		Formát	12xM4
Příloha: EI - OSVĚTLENÍ		Mřížko	1:100
		Číslo zadávk	25/02.03
		Stupeň VR	Objekt SO01
		Číslo výkresu	D.1.4.7-2