


 

LEGENDA MÍSTNOSTÍ PRO BUDOVA MLÝNU NA PARC. Č. 2813

Č.M.	NÁZEV MÍSTNOSTI	m²	POVRCH PODLAHY	OZ	POVRCH STĚN	POZNÁMKA
201	SCHODISTOVÝ PROSTOR	26,10	KER. GLAZURA	-	-	
202	VELN	60,90	PVC	-	-	
203	ŽITNÁ OSTRŮHA	44,80	CEMENTOVÝ POTER	-	-	
204	PŘENŮČNÁ OSTRŮHA	43,80	CEMENTOVÝ POTER	-	-	
205	ELEKTROJELNA	30,80	CEMENTOVÝ POTER	-	-	
206	SKLAD OLEJŮ	10,50	CEMENTOVÝ POTER	-	-	
207	ELEKTROJELNA	41,80	CEMENTOVÝ POTER	-	-	
208	PŘENŮČNÝ MLYN	284,4	PANELY	-	-	
209	PŘENŮČNÉ MECHANOŽY	20,8	PANELY	-	-	
210	ŽITNÝ MLYN	265,6	PANELY	-	-	
211	ŽITNÉ MECHANOŽY	98,10	PANELY	-	-	

LEGENDA MÍSTNOSTÍ PRO BUDOVA SKLADU U MLÝNU NA PARC. Č. 332/1


Č.M.	NÁZEV MÍSTNOSTI	m²	POVRCH PODLAHY	OZ	POVRCH STĚN	POZNÁMKA
201	SCHODISTOVÝ PROSTOR	34,80	CEMENTOVÝ POTER	-	POVRCH STĚN	
202	SKLAD	110,90	DRŮVENÁ. PODLAHA	-	-	
203	KOMPRESOROVNA	30,50	CEMENTOVÝ POTER	-	-	
204	SKLAD PYLLOVÝCH VÝROBKŮ	138,20	LITÝ ASFALT	-	-	
205	NAKLOPNÉ VÝTAHY	27,30	-	-	-	
206	KANCELÁŘ EXPEDIENTŮ	13,10	PVC	-	-	
207	SKLAD PYLLOVÝCH VÝROBKŮ	20,50	LITÝ ASFALT	-	-	
208	SKLAD DOVNÁŠNÍCH POMŮCKŮ	35,10	PVC	-	-	
209	SKLAD VÝROBKŮ	24,10	LITÝ ASFALT	-	-	

LEGENDA MATERIÁLŮ

- STÁVAJÍCÍ ŽDVO Z CP
- STÁVAJÍCÍ ŽELEZOBETONOVÉ SLoupY

POZNÁMKA

PROJEKTOVÁ DOKUMENTACE BYLA VYPRACOVÁNA PODLE ČIN, VYHLÁŠEK A ZÁKONŮ PLATNÝCH V DOBĚ ZPRACOVÁNÍ

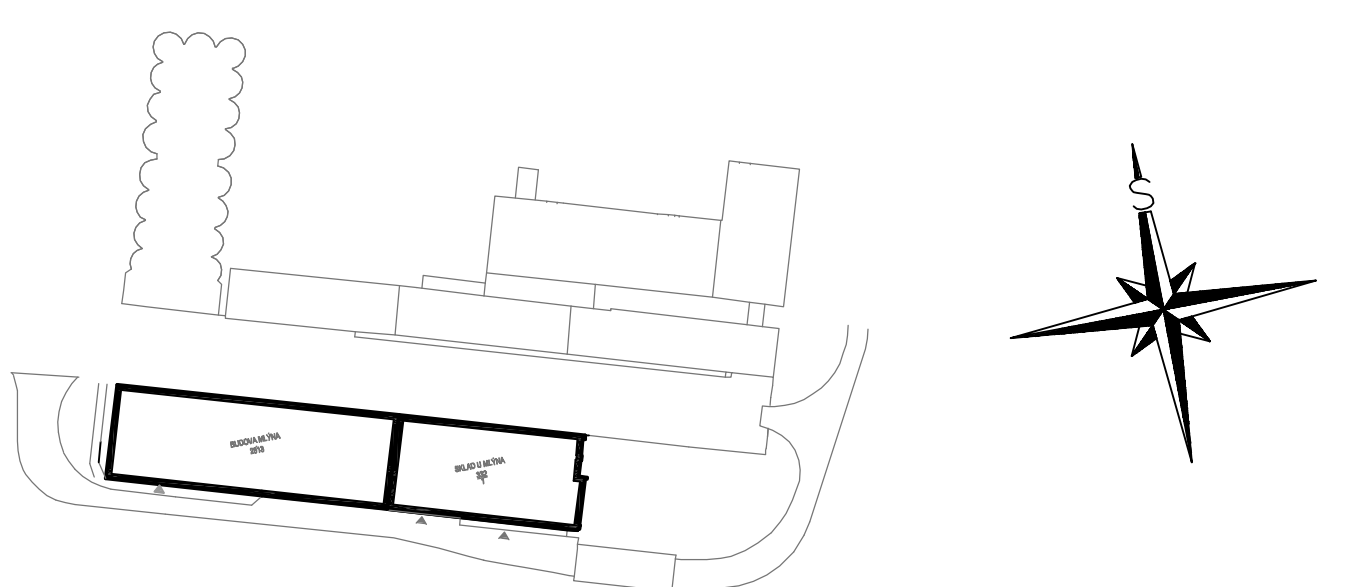

Aut: DELTA MLÝNY, s.r.o. - pobočka Kyjov	Zpracoval: Gito	Prac:
Objekt: BUDOVA MLÝNU NA PARC. Č. 2813, SKLAD U MLÝNU NA PARC. Č. 332/1	Datum: 01/2009	Formát: 22 x A4
Číslo: PŮDORYS 2.NP	Stav: STÁVAJÍCÍ STAV	Škála: 1:50
	Číslo výkresu: 004	