


Vytyčovací body			Vytyčovací body		
číslo	Y (s-JTSK)	X (s-JTSK)	číslo	Y (s-JTSK)	X (s-JTSK)
101	754026.69	1059696.12	115	753900.60	1059657.98
102	754018.95	1059694.41	116	753900.18	1059631.36
103	754018.19	1059694.42	117	753892.75	1059605.79
104	754007.98	1059695.07	118	753890.18	1059599.96
105	753997.89	1059696.76	119	753883.58	1059587.25
106	753988.83	1059698.76	120	753875.46	1059575.45
107	753980.73	1059700.20	121	753844.67	1059536.22
108	753972.54	1059700.97	122	753840.63	1059530.46
109	753950.96	1059702.10	123	753837.24	1059524.29
110	753938.37	1059703.29	124	753835.23	1059520.11
111	753925.93	1059705.54	125	753820.64	1059494.09
112	753912.03	1059708.66	126	753802.93	1059470.08
113	753900.48	1059705.63	127	753802.43	1059469.49
114	753896.27	1059694.45			

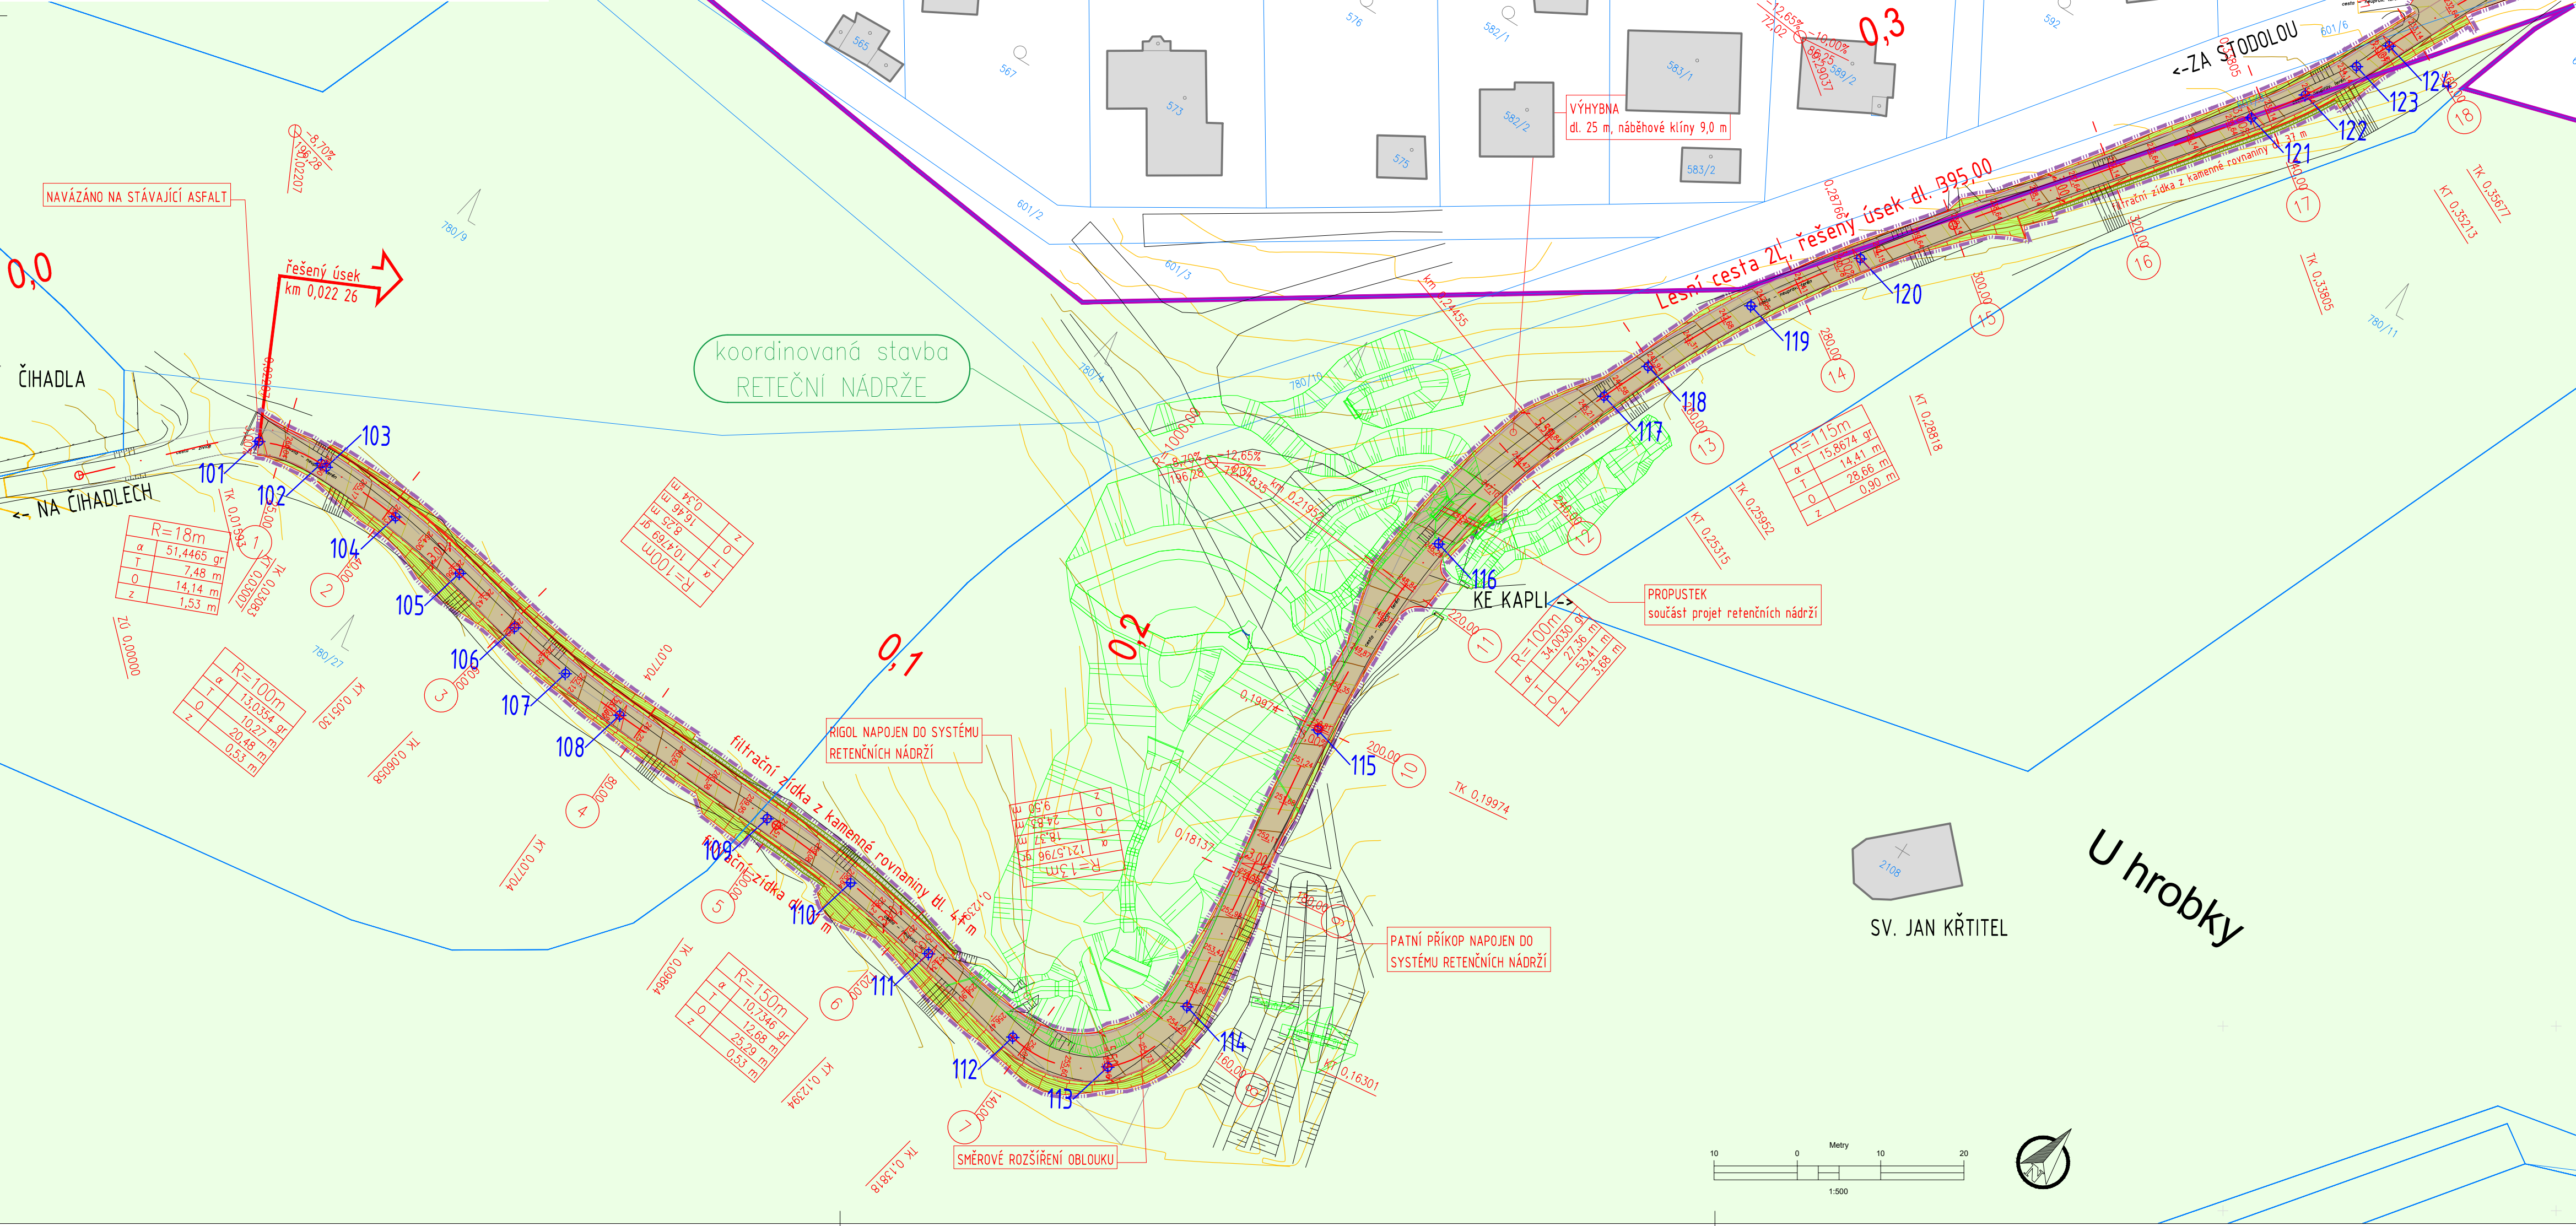

LEGENDA:				
	HRANY	100 - objekty pozemních komunikací		
	BUDOVY, VJEZD (VSTUP)	 <table border="1"><tr><td>A</td><td>KRYT mechanicky zpevněné kamenivo</td></tr></table>	A	KRYT mechanicky zpevněné kamenivo
A	KRYT mechanicky zpevněné kamenivo			
	POVRCHOVÉ ZNAKY (S vpust', šachta, soupe, hydrant)	 <table border="1"><tr><td>B</td><td>KRAJINICE mechanicky zpevněné kamenivo</td></tr></table>	B	KRAJINICE mechanicky zpevněné kamenivo
B	KRAJINICE mechanicky zpevněné kamenivo			
	POLHOPIIS značka, lampa, sloup, strom	 FILTRAČNÍ ŽÍDKA nasucho vyskládaný lom. kámen		
	VLASTNICKÉ HRANICE DLE KN	 <table border="1"><tr><td>Z</td><td>ZELEŇ ohumusováno v tl. 200 mm</td></tr></table>	Z	ZELEŇ ohumusováno v tl. 200 mm
Z	ZELEŇ ohumusováno v tl. 200 mm			
	VNITŘNÍ KRESBA / SLUČKY	 HRANY		
	OCHRANNÉ PÁSMO LESA (50 M)	 DŘEVĚNÉ SVODNICE		
	HRANICE ZASTAVĚNÉHO ÚZEMÍ	 HRANICE ŽÁBORU STAVBY		

PŘEDLOŽENÁ PD NENÍ REALIZAČNÍ DOKUMENTACÍ STAVBY		
Výškový systém Balt po vyrovnaní		Souřadný systém JTSK
		0
STUDIO T-VEKTOR s.r.o.		1
Ateliér projekce dopravních staveb		2
Na Pláni 2862/11 Praha 5 - Smíchov 150 00		3
REKONSTRUKCE LESNÍ CESTY NA ČIHADLA		4
Všenory, Čihadla		5
Obec Všenory		6
U Silnice 151, 252 31 Všenory		7
Dokumentace pro společné povolení stavby		8
Situční výkresy		9
Studio T-vektor s.r.o.		
Na Pláni 2862/11 Praha 5 - Smíchov 150 00		
Koordinační situční výkres		
ČIHADLA_100012a-SIT.dwg		
© návrh řešení obsažený ve výkresové a textové části je předmětem ochrany dle autorského zákona		