


Hala č.6,

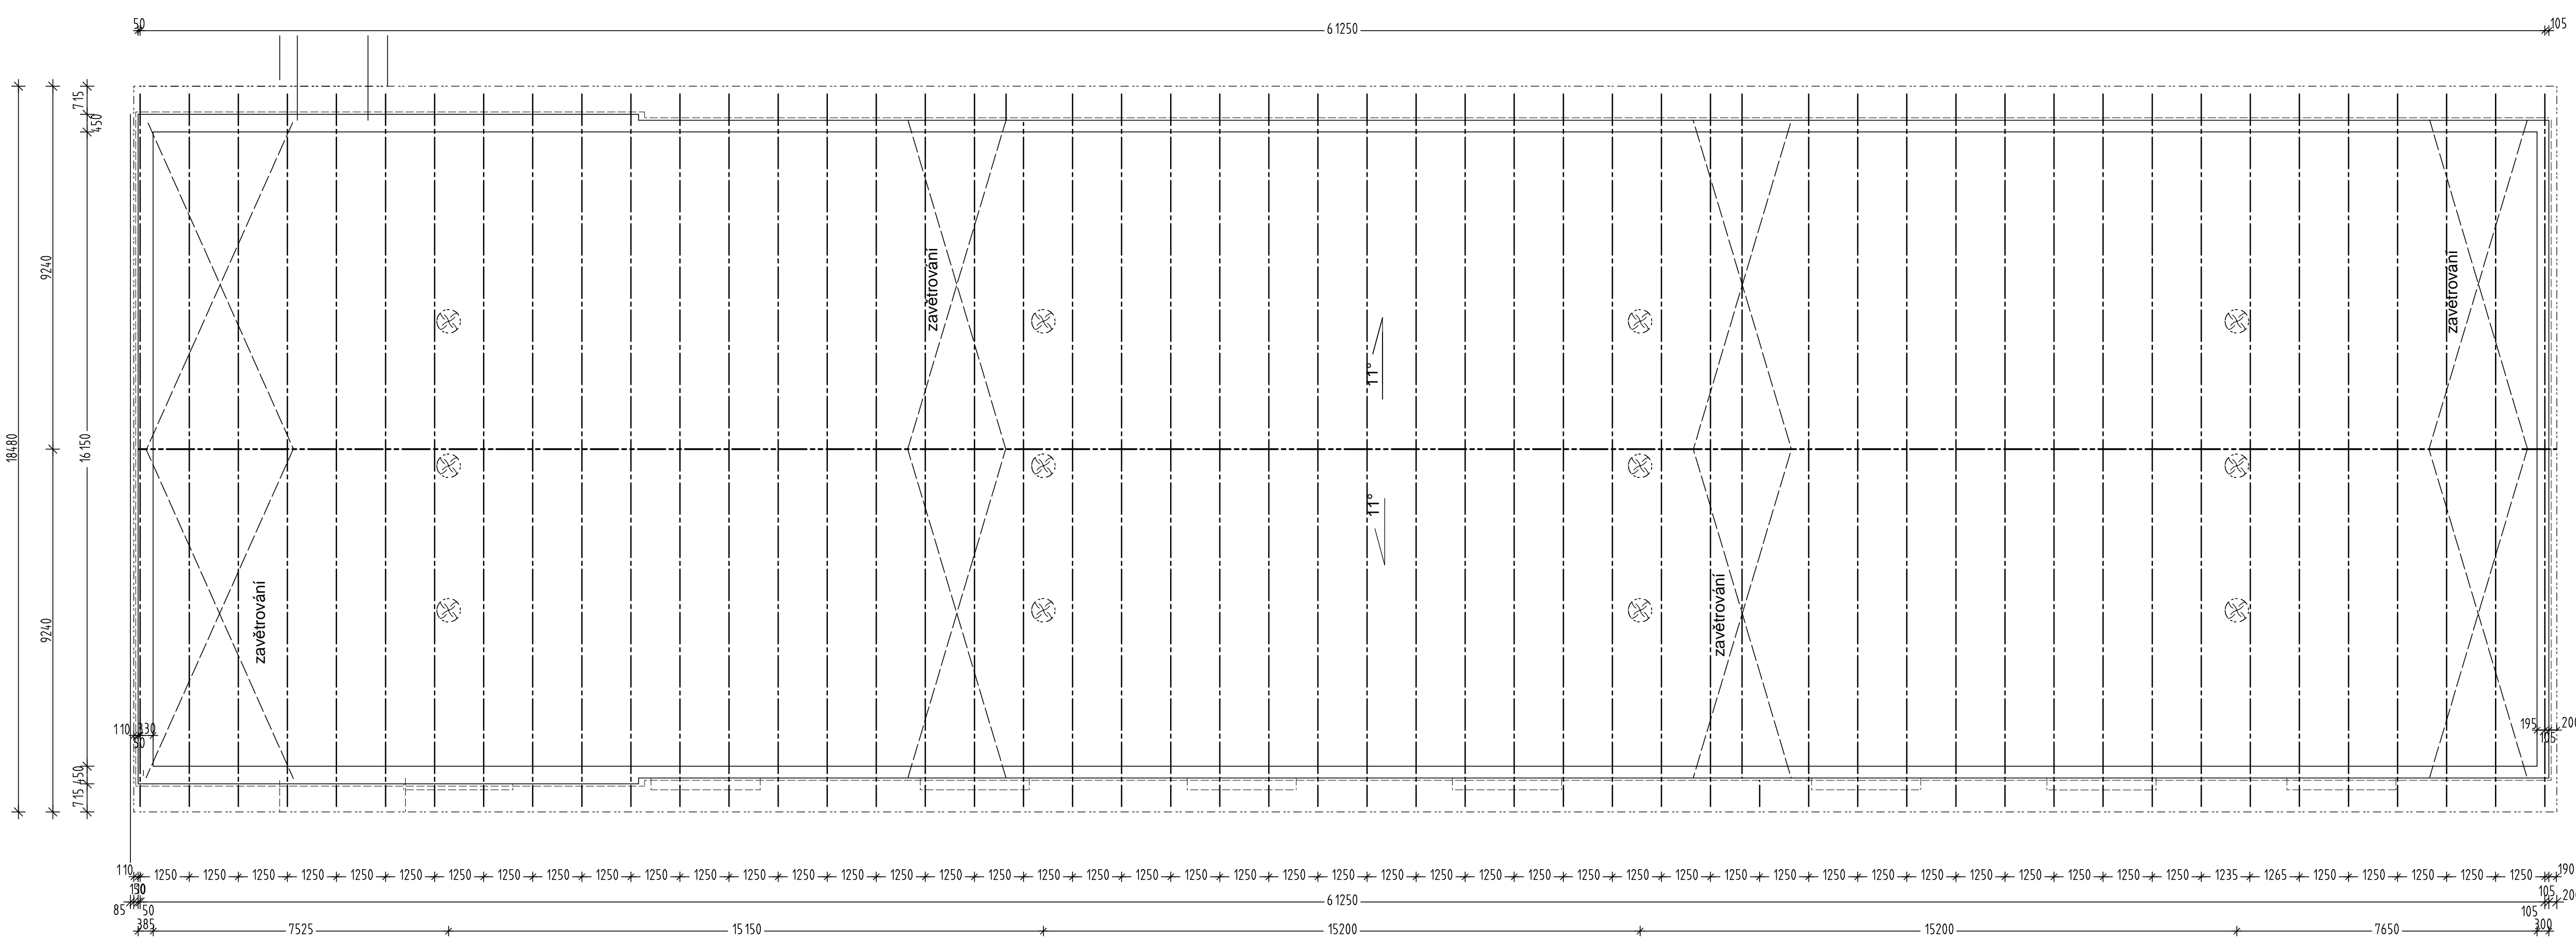

Legenda:

- obvodové zdivo
- ventilátor
- spunkovaný vazník - 50 ks

Z E T E S P R O J E K T S , r . o .				IČ: 25203401			
Karaliátová 459, 339 01 Klatovy				DIČ: CZ25203401			
Vypracoval:		Zodp. projektant:		Kontroloval:		Jednatel spol.:	
Ing. Bedřich Straka		Ing. Bedřich Straka		Ing. Bedřich Straka		Ing. Bedřich Straka	
Místo:		Hejtná		Stavební úřad:		Horáždovice	
Investor:		Lubská zemědělská, a.s., Luby 257, 339 01 Klatovy					Datum zpracování: 07/23
Název akce:		Závod Hejtná, zlepšení chovu prasat					Číslo zakázky:
hala č.6							Stupeň PD:
Obsah:		Nosná konstrukce střechy, 1:100					Číslo výkresu:
							D.1.2.06.3.