


Hala č.6,

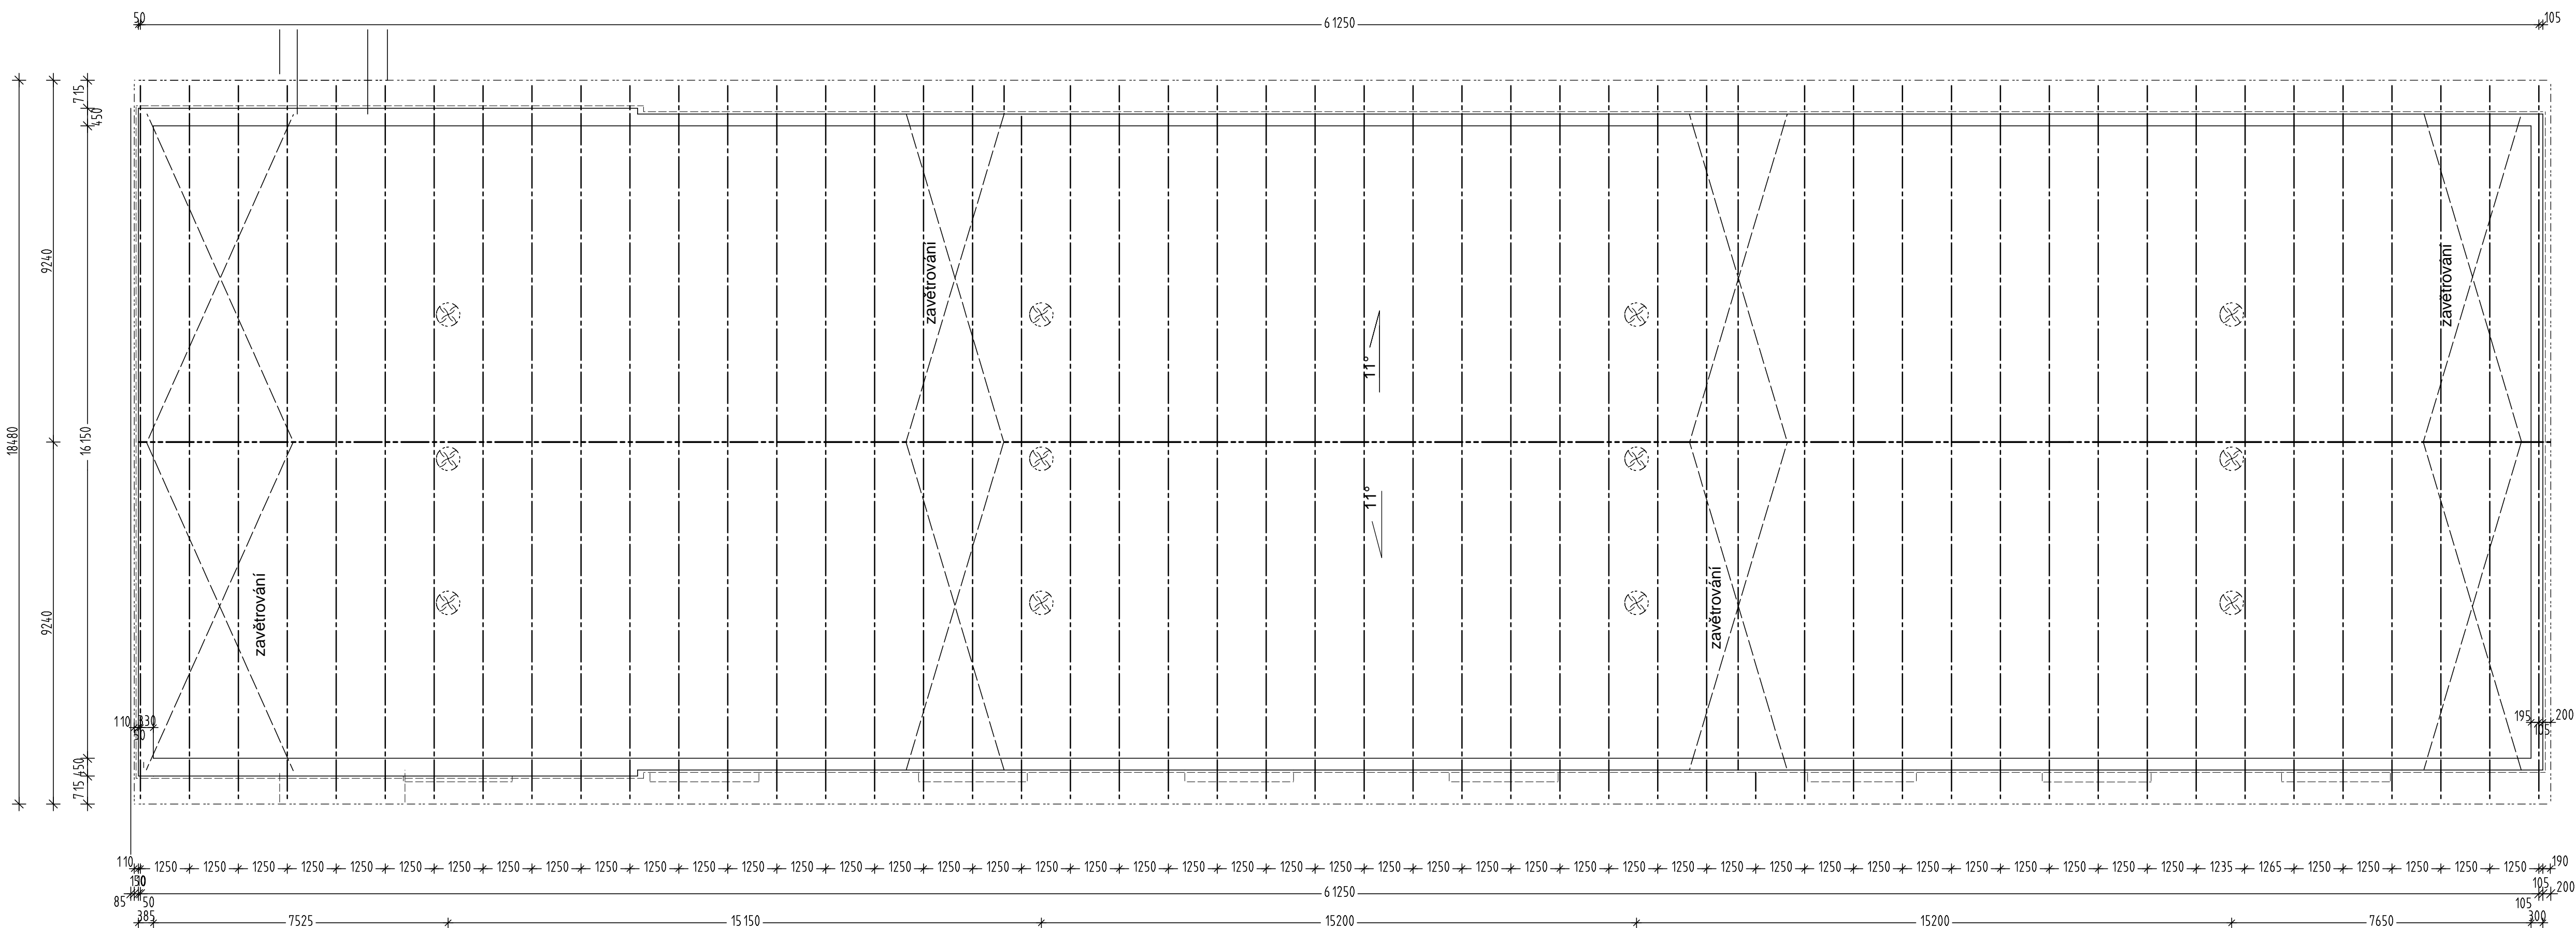

Legenda:

- obvodové zdivo
- ventilátor
- sponkovaný vazník - 50 ks

Z E T E S P R O J E K T S, s. r. o.				IČ: 25203401			
Karafiátová 459, 339 01 Klatovy				DIČ: CZ25203401			
Vypracoval: Ing. Bedřich Straka		Zodp. projektant: Ing. Bedřich Straka		Kontroloval: Ing. Bedřich Straka			Jednatel spol.: Ing. Bedřich Straka
Místo: Hejná		Stavební úřad: Horažďovice		Datum zpracování: 07/23			
Investor: Lubska zemědělská, a.s., Luby 257, 339 01 Klatovy				Číslo zakázky:		DSŘ	
Název akce: Závod Hejná, zlepšení chovu prasat hala č.6				Číslo výkresu:			
Obsah: Krov,				1:100		D.1.1.06.5	