


Hala č.6

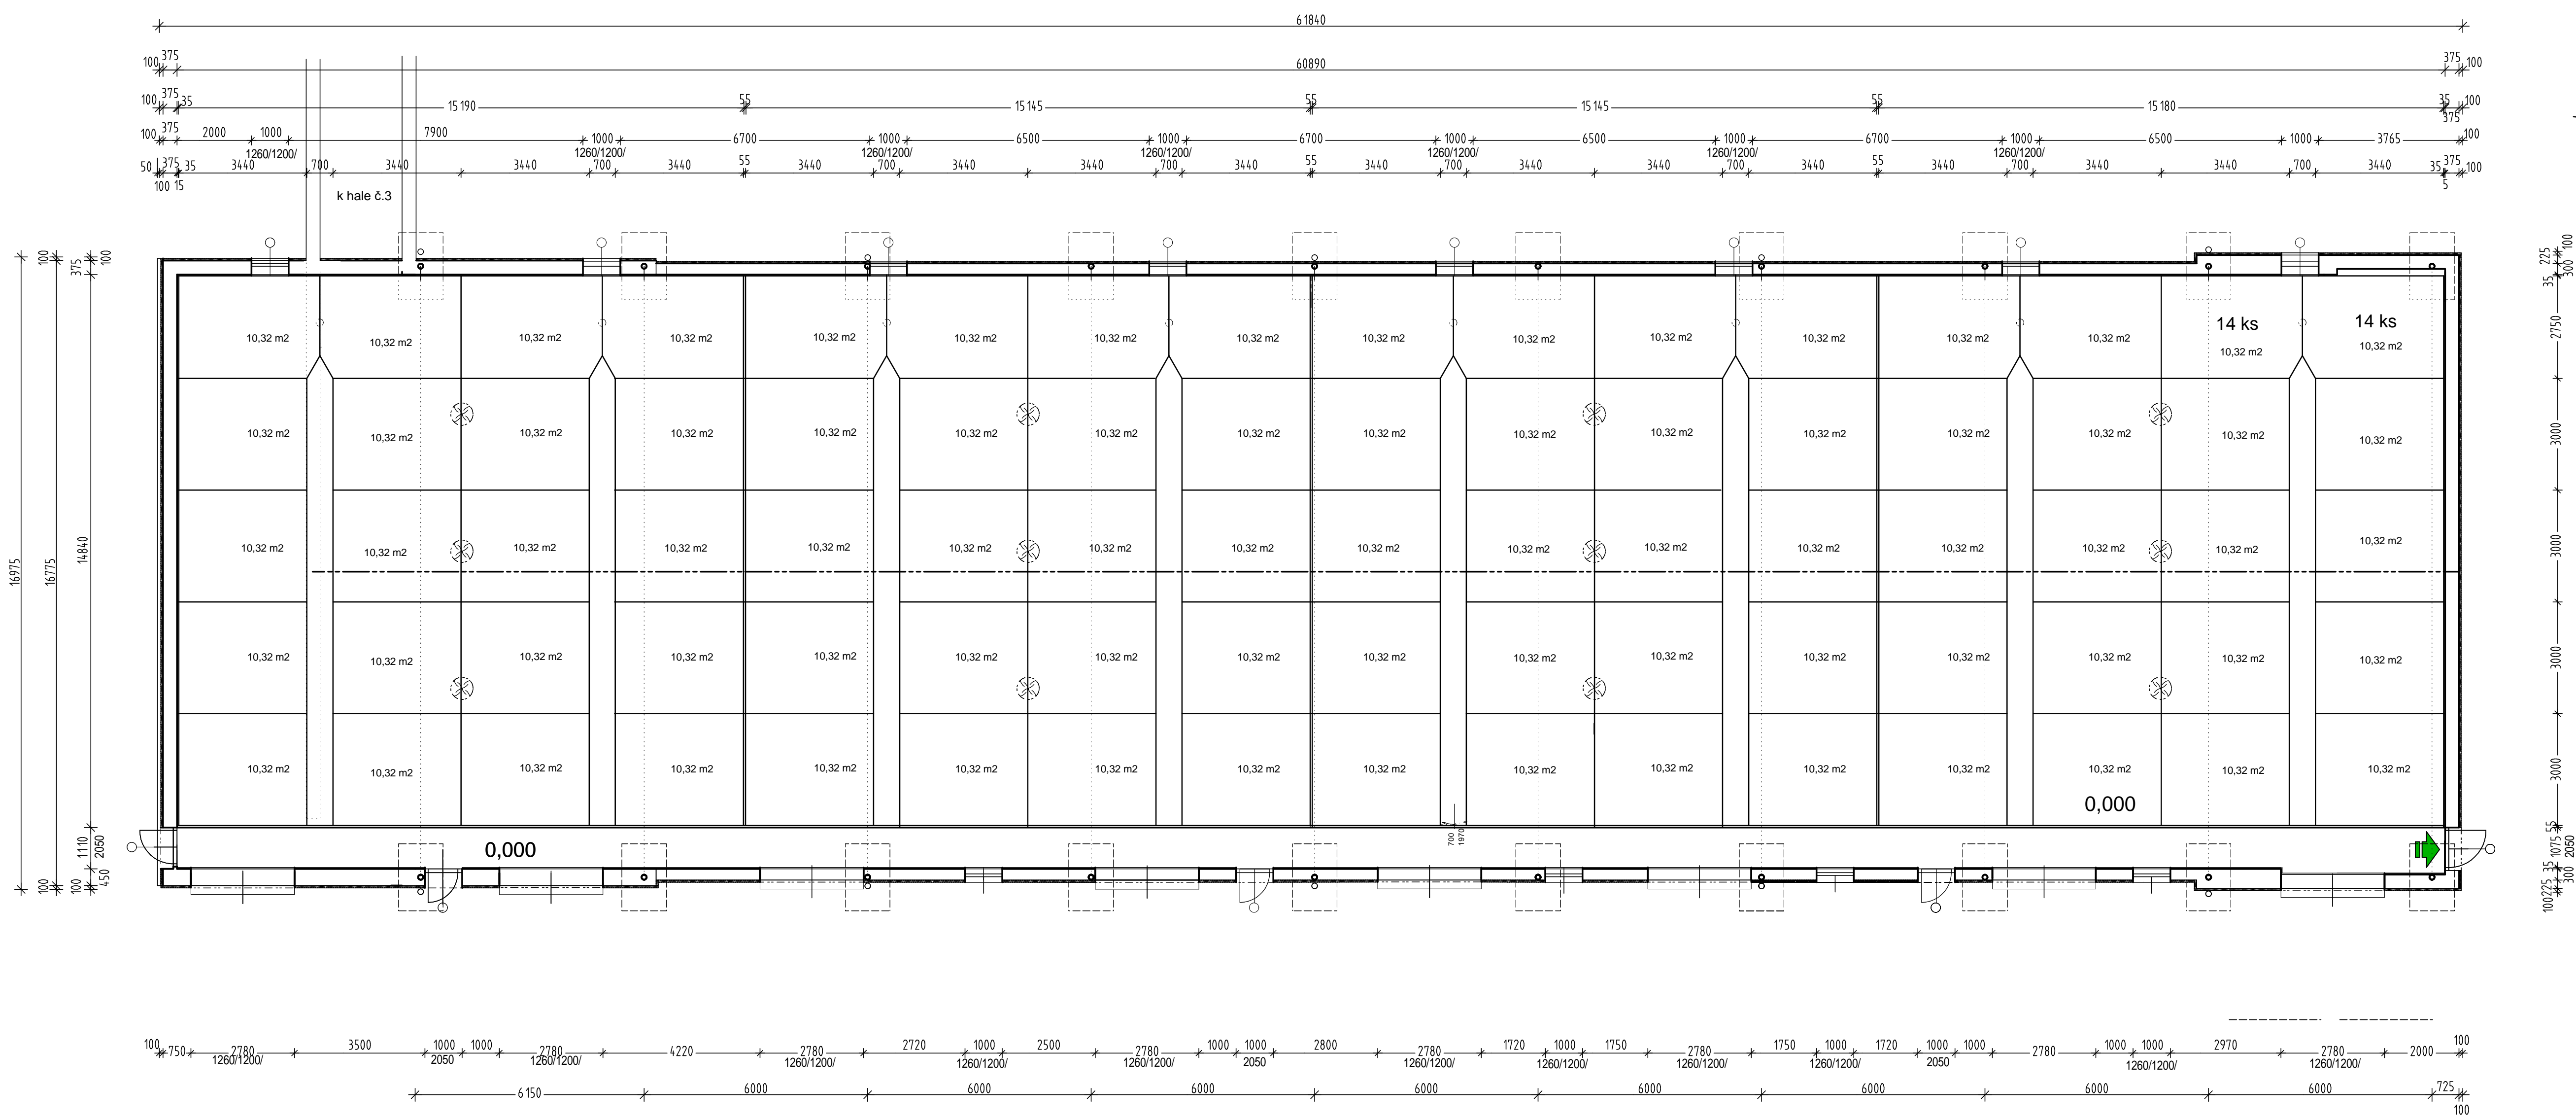

Z E T E S P R O J E K T S . r . o .				IČ: 25203401	
Karafiátová 459, 339 01 Klatovy			DIČ: CZ25203401		
Vypracoval: Ing. Bedřich Straka	Zodp. projektant: Ing. Bedřich Straka	Kontroloval: Ing. Bedřich Straka	Jednatel spol.: Ing. Bedřich Straka		
Místo: Hejná			Stavební úřad: Horažďovice		
Investor: Lubská zemědělská, a.s., Luby 257, 339 01 Klatovy				Datum zpracování: 07/23	
Název akce: Závod Hejná, zlepšení chovu prasat hala č. 6				Číslo zakázky: Stupeň PD: PP	
Obsah: Půdorys I.N.P.,				1:100	Číslo výkresu: D.1.1.06.3.