
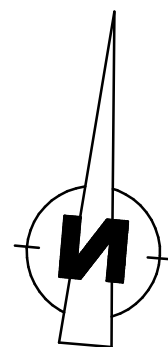


Hala č.6,

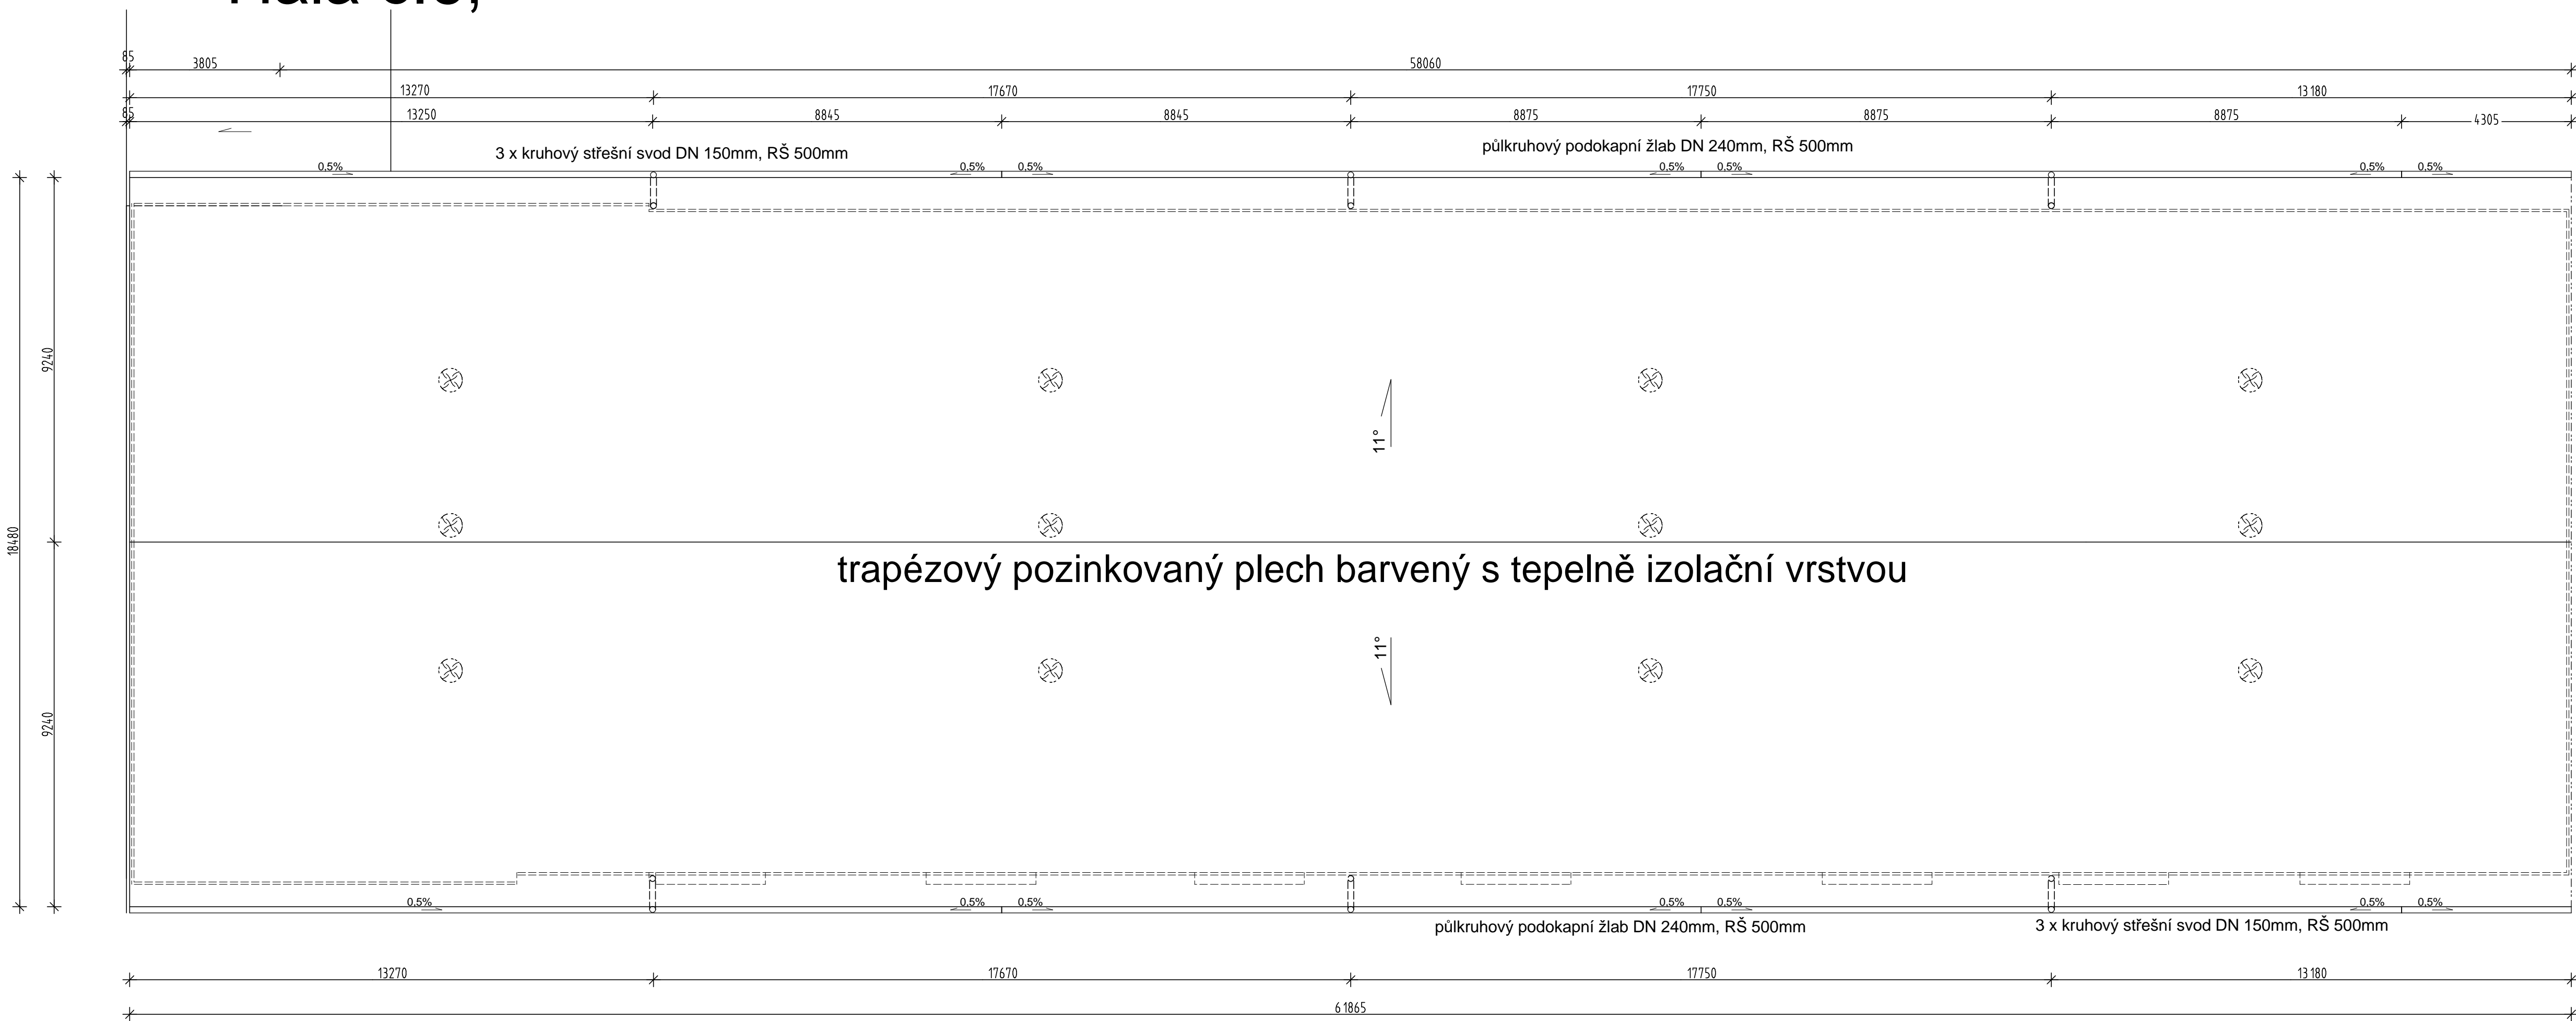

Legenda:

- střešní konstrukce
- ventilátor

ZETES PROJEKT s. r. o.		IČ: 25203401	
Karaliátová 459, 339 01 Klatovy		DIČ: CZ25203401	
Vypracoval:	Zodp. projektant:	Kontroloval:	Jednatel spol.:
Ing. Bedřich Straka	Ing. Bedřich Straka	Ing. Bedřich Straka	Ing. Bedřich Straka
Místo:	Hejtná	Stavební úřad:	Horažďovice
Investor:	Lubská zemědělská, a.s., Luby 257, 339 01 Klatovy		Číslo zakázky:
Název akce:	Závod Hejtná, zlepšení chovu prasat		Stupeň PD:
hala č. 6		DSŘ	
Obsah:	Střecha,		Číslo výkresu:
		1:100	
		D.1.1.06.6	