


Hala č.6

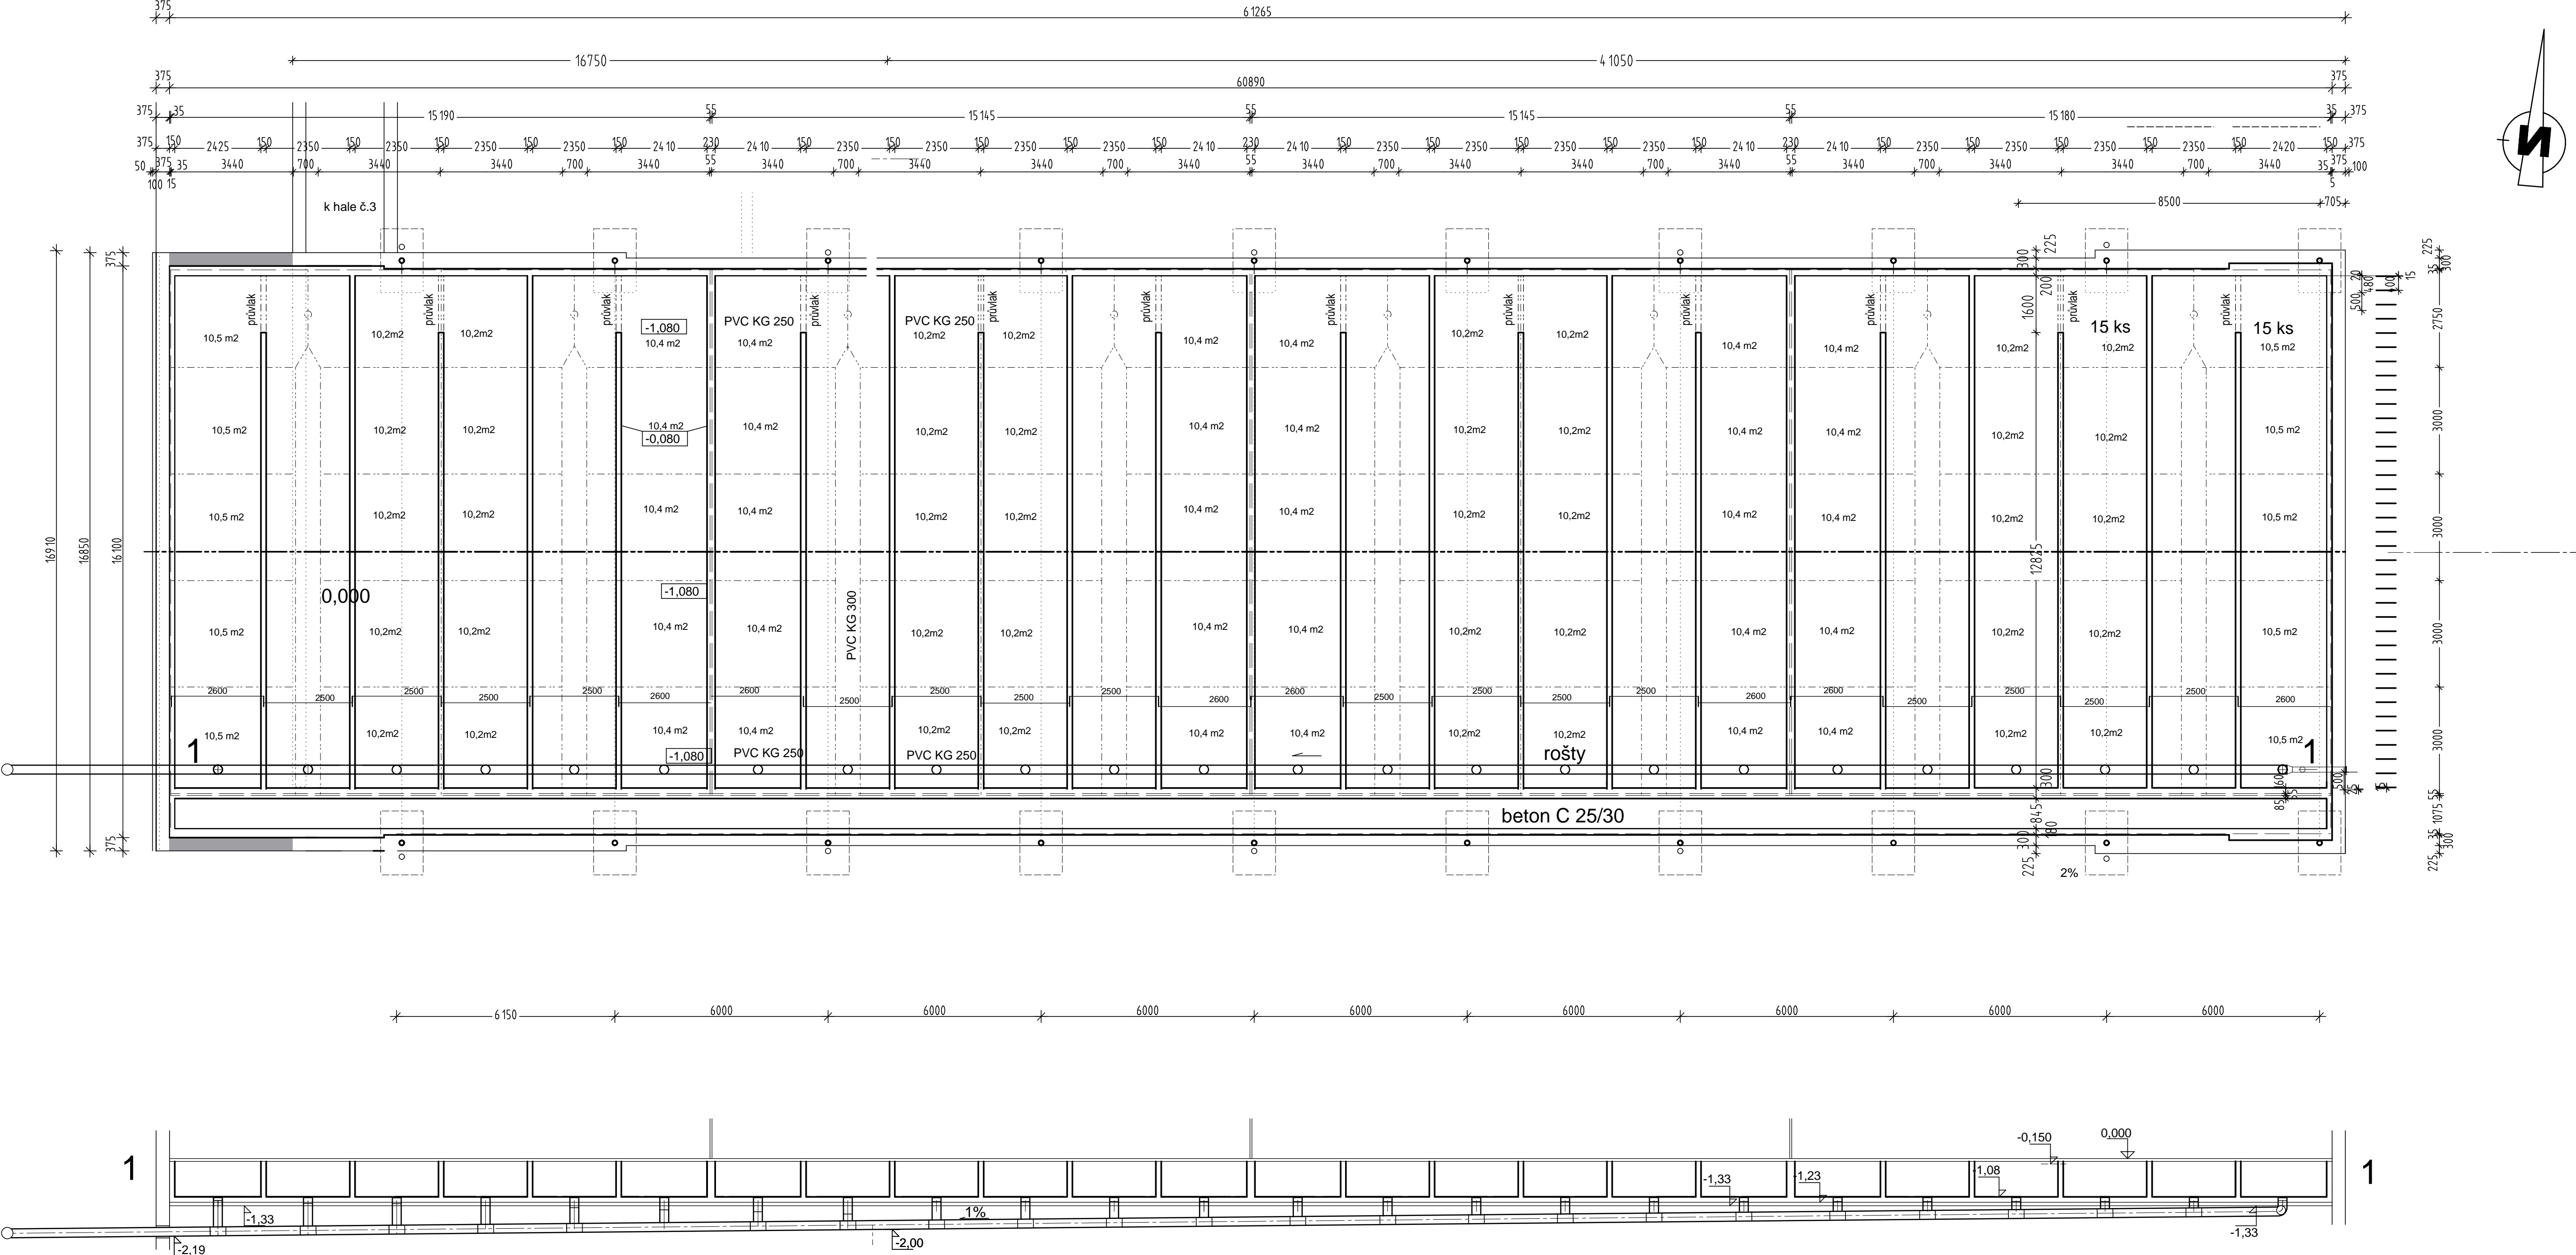

průvlak 150/300 - výztuž 4 profily R14, třmínky profil 6

vodostavební beton C 25/30 XC4, XD2, XA1 v tl. 150mm, výztuženy Kari sítí 150/6,3 x 150/6,3 mm

podkladní beton C 10/16 tl. 100 mm

Legenda:

- nový betonový základ - beton C 16/20
- stěny podroštových kanálů - vodostavební beton C 25/30 XC4, XD2, XA1 v tl. 150mm (230mm), dno i stěny budou výztuženy Kari sítí 150/6,3 x 150/6,3, která bude provařena - pospojena dle části elektro

| | | | | | | | |
|---------------------------------|--|---------------------|--|---|--|-------------------------|--|
| ZETES PROJEKT s. r. o. | | | | IČ: 25203401 | | 20 x 4 x 14 = 1 120 ks | |
| Karafiátová 459, 339 01 Klatovy | | | | DIČ: CZ25203401 | | | |
| Vypracoval: | | Zodp. projektant: | | Kontroloval: | | Jednatel spol.: | |
| Ing. Bedřich Straka | | Ing. Bedřich Straka | | Ing. Bedřich Straka | | Ing. Bedřich Straka | |
| Místo: | | Hejtná | | Stavební úřad: | | Horažďovice | |
| Investor: | | | | Lubská zemědělská, a.s., Luby 257, 339 01 Klatovy | | Datum zpracování: 07/23 | |
| Název akce: | | | | Závod Hejtná, zlepšení chovu prasat hala č. 6 | | Číslo zakázky: | |
| Obsah: | | | | Podroštové kanály. | | Stupeň PD: | |
| | | | | 1:100 | | PP | |
| | | | | | | Číslo výkresu: | |
| | | | | | | D.1.1.06.2 | |