
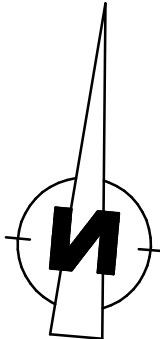


Hala č.6,

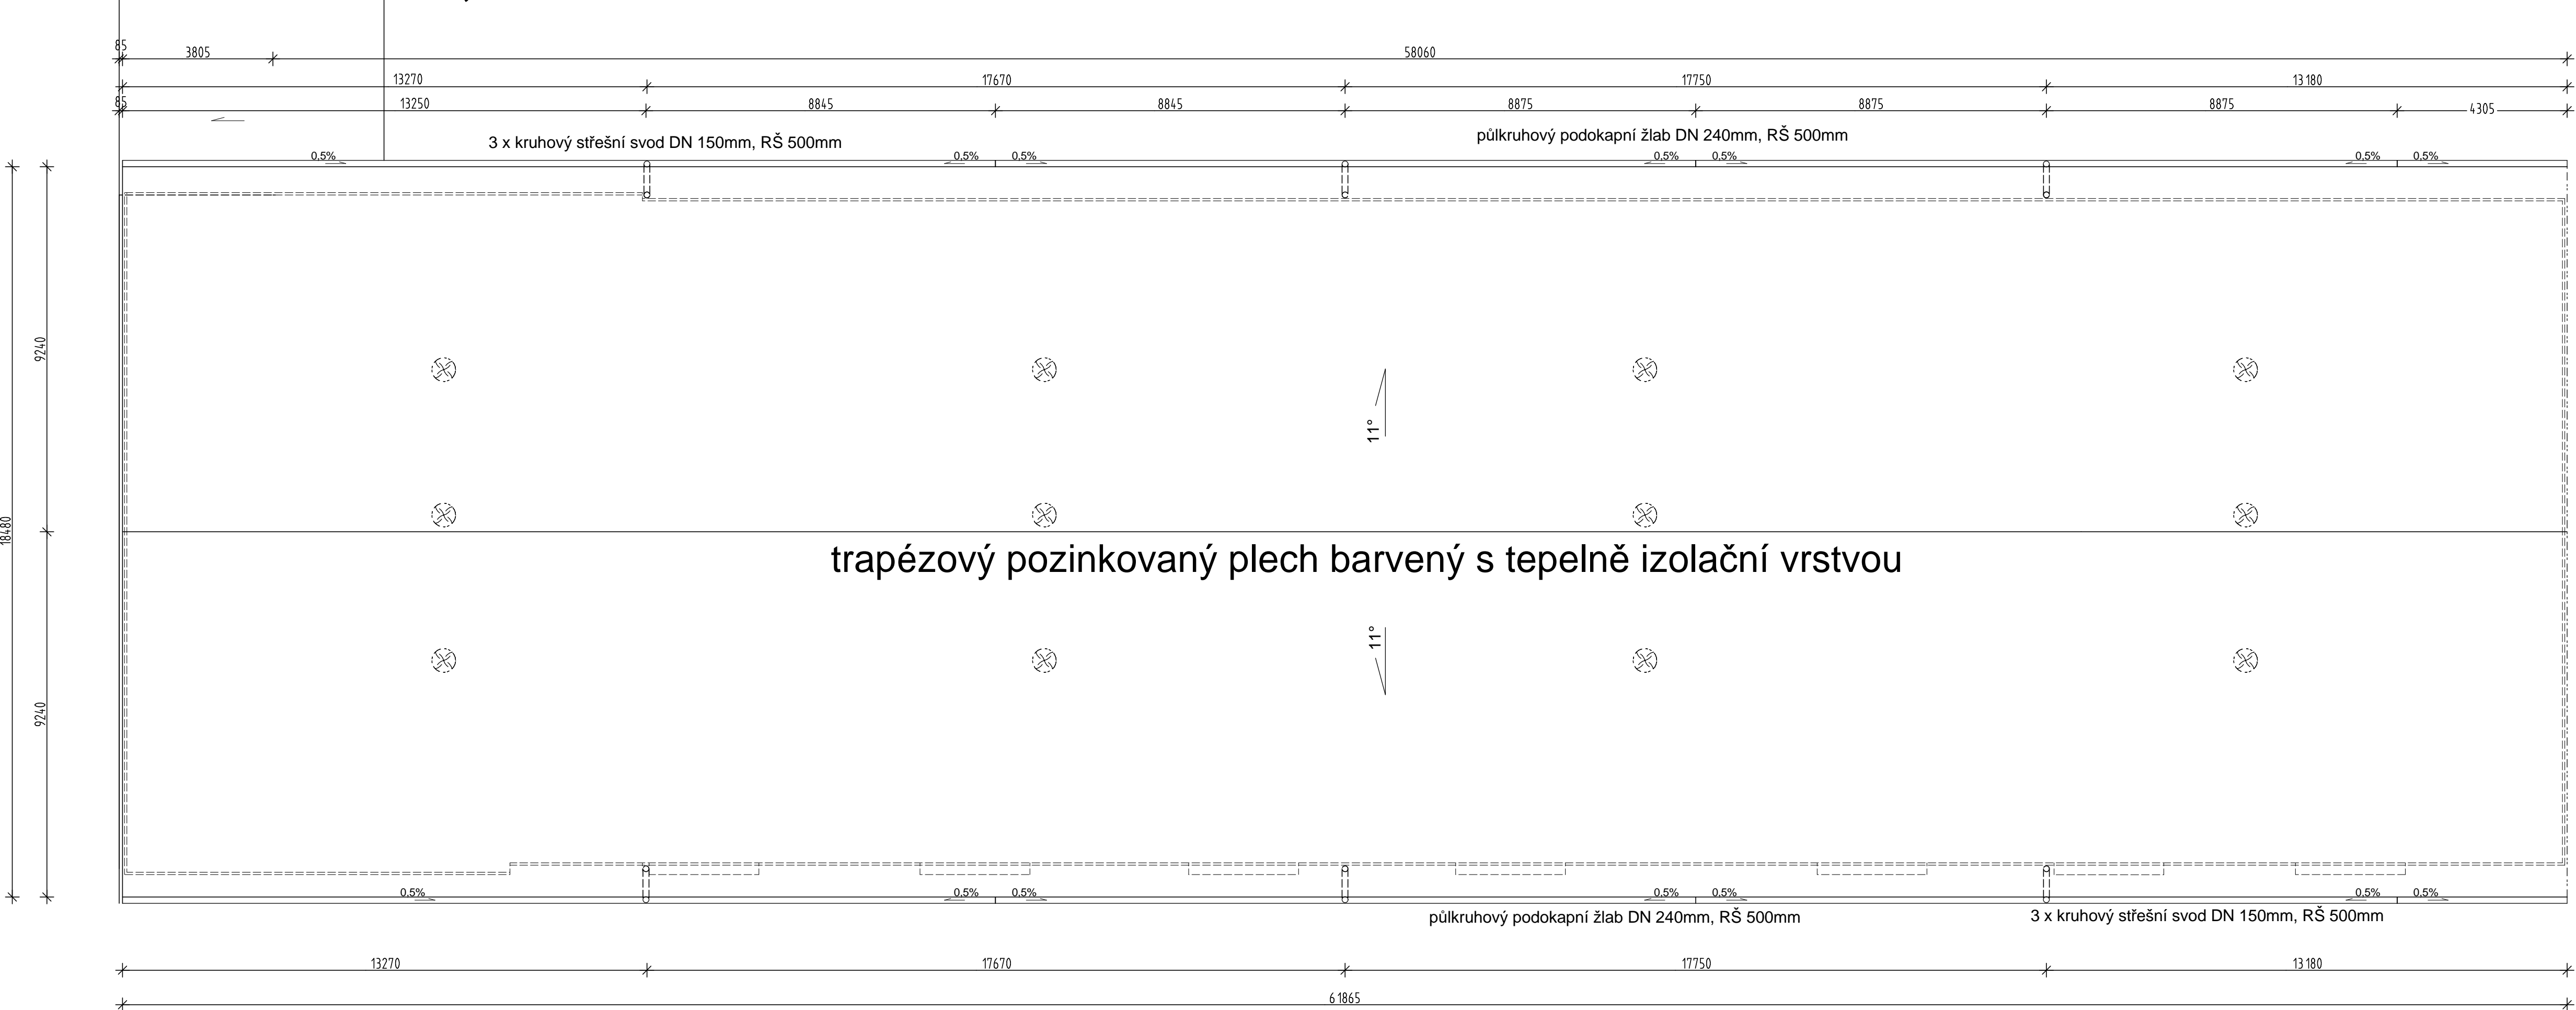

Legenda:

- střešní konstrukce
- ventilátor

ZETES PROJEKTS, r. o. IČ: 25203401			
Karafiátová 459, 339 01 Klatovy		DIČ: CZ25203401	
Vypracoval: Ing. Bedřich Straka	Zodp. projektant: Ing. Bedřich Straka	Kontroloval: Ing. Bedřich Straka	Jednatel spol.: Ing. Bedřich Straka
Místo: Hejtná	Stavební úřad: Horažďovice	Datum zpracování: 07/23	
Investor: Lubska zemědělská, a.s., Luby 257, 339 01 Klatovy		Číslo zakázky:	
Název akce: Závod Hejtná, zlepšení chovu prasat		Stupeň PD:	
hala č. 6		DSR	
Obsah: Střecha,		Číslo výkresu: D.1.1.06.6	
		1:100	