


Hala č.6

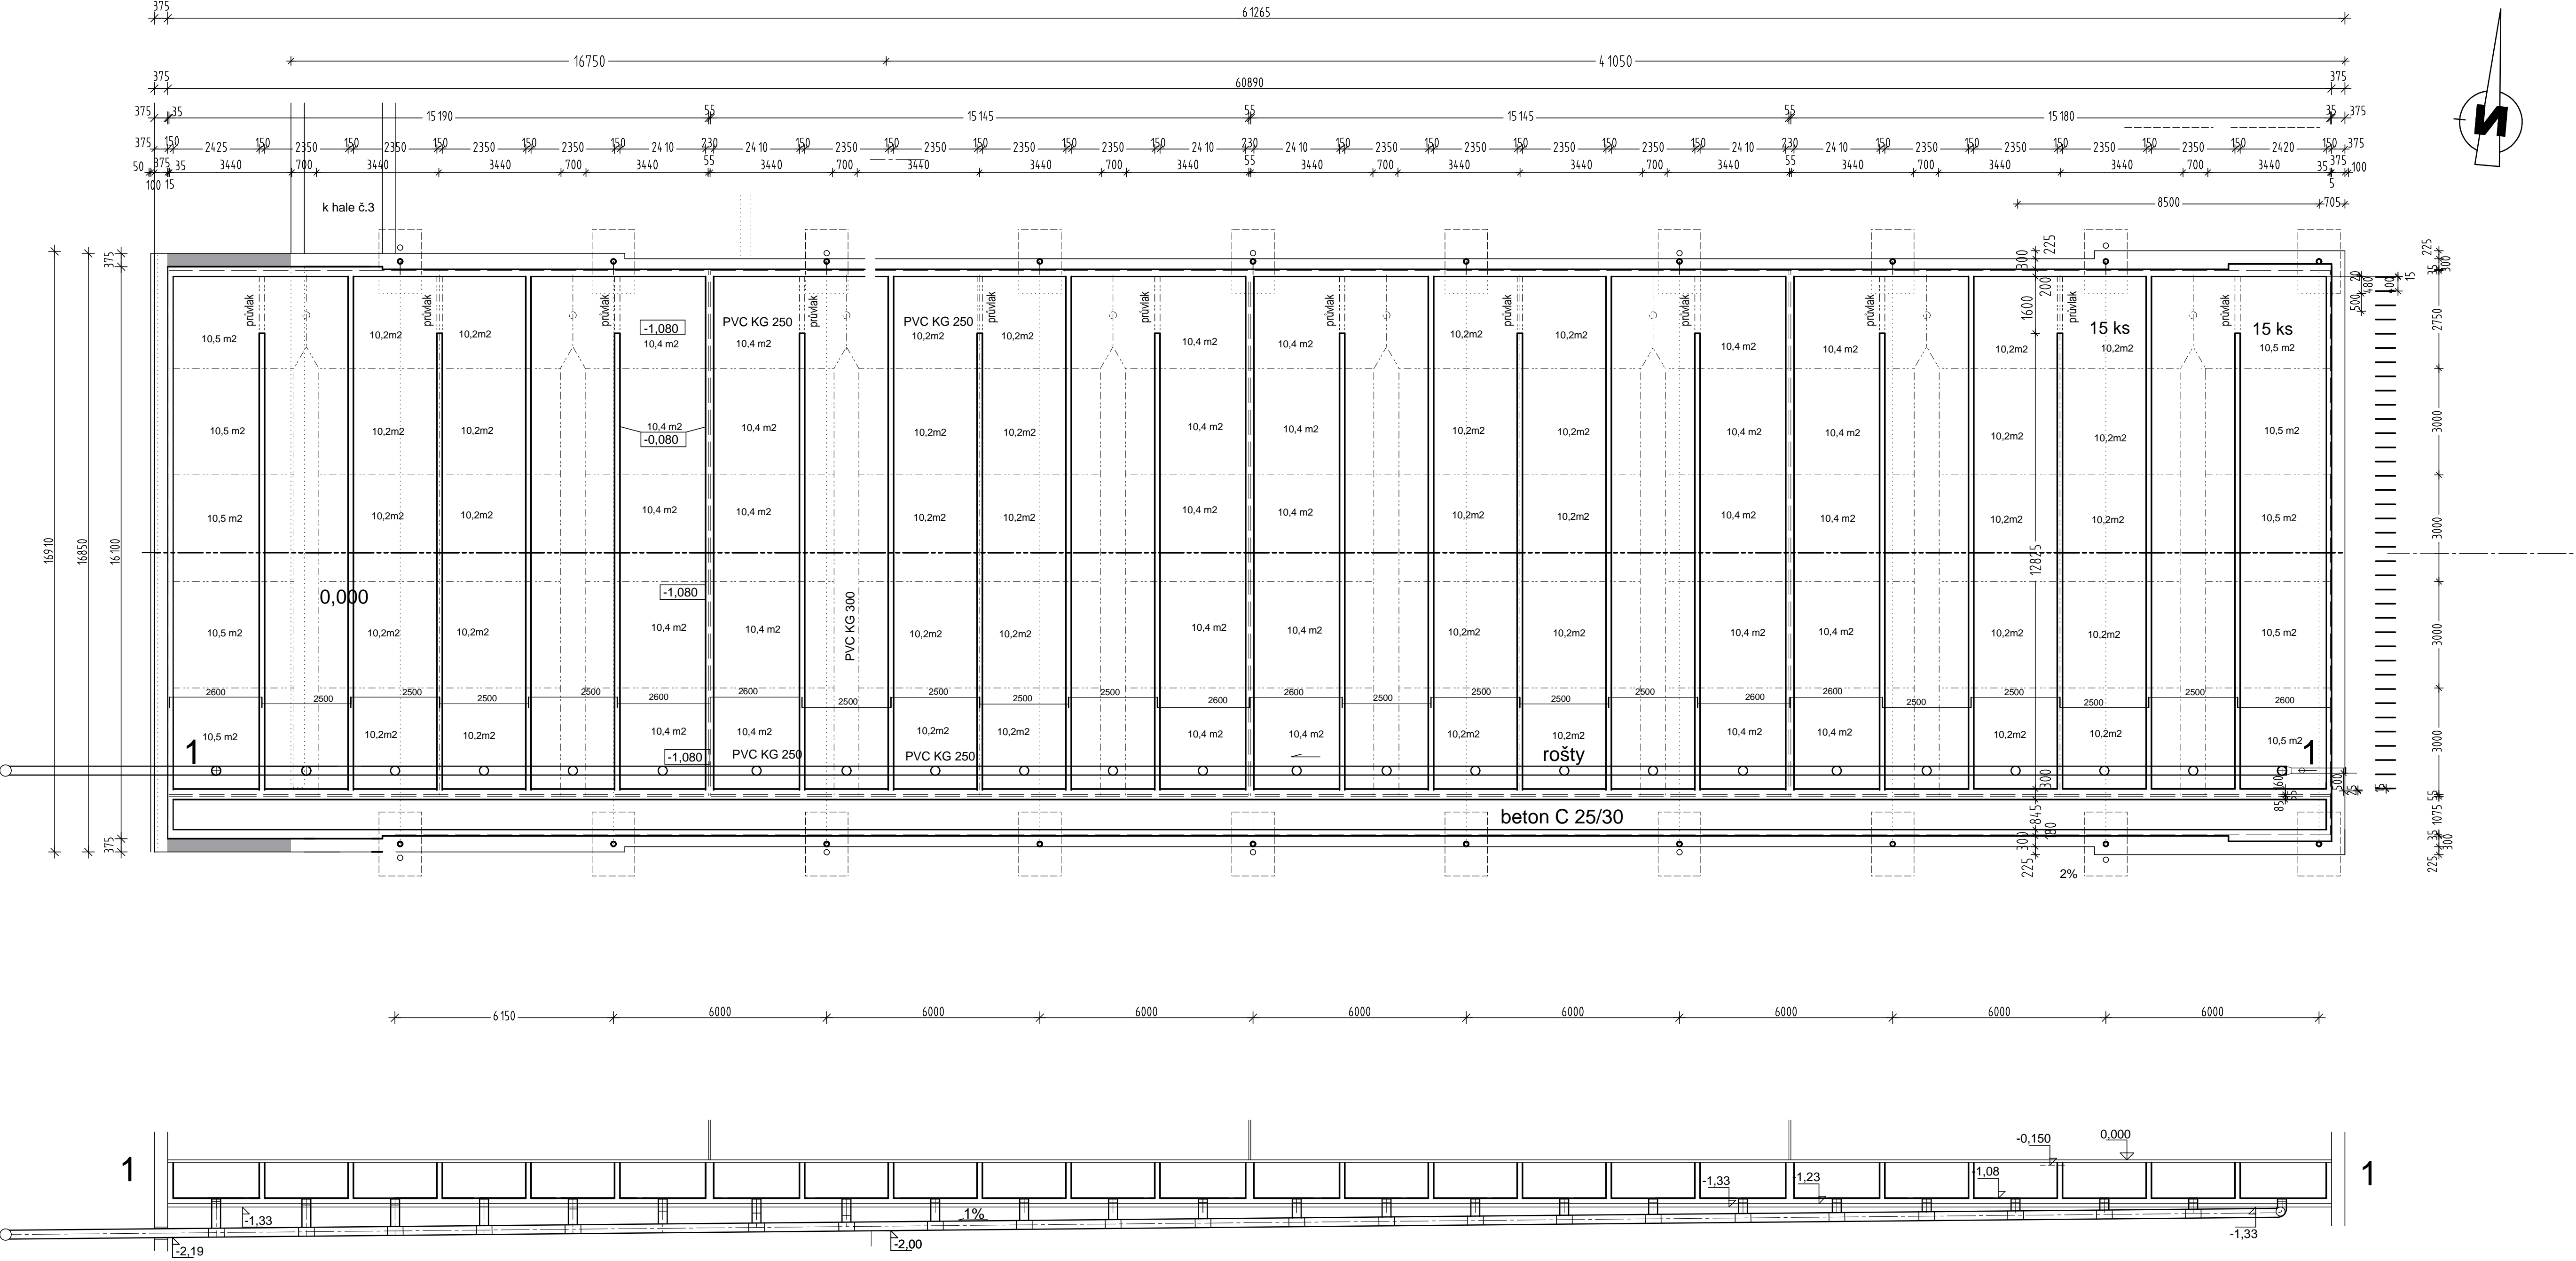

průvlak 150/300 - výztuž 4 profily R14, třmínky profil 6

vodostavební beton C 25/30 XC4, XD2, XA1 v tl. 150mm, vyztuženy Kari sítí 150/6,3 x 150/6,3 mm

podkladní beton C 10/16 tl. 100 mm

Legenda:

- nový betonový základ - beton C 16/20
- stěny podroštových kanálů - vodostavební beton C 25/30 XC4, XD2, XA1 v tl. 150mm (230mm), dno i stěny budou vyztuženy Kari sítí 150/6,3 x 150/6,3, která bude provávena - pospojena dle části elektro

20 x 4 x 14 = 1 120 ks

Z Ě T E S P R O J E K T S, s. r. o.				IČ: 25203401	
Karafiátová 459, 339 01 Klatovy			DIČ: CZ25203401		
Vypracoval:	Zodp. projektant:	Kontroloval:	Jednatel spol.:		
Ing. Bedřich Straka	Ing. Bedřich Straka	Ing. Bedřich Straka	Ing. Bedřich Straka		
Místo:	Hejtná	Stavební úřad:	Horažďovice		
Investor:	Lubská zemědělská, a.s., Luby 257, 339 01 Klatovy				
Datum zpracování: 07/23					
Číslo zakázky:					
Stupeň PD:					
Název akce:					
Závod Hejtná, zlepšení chovu prasat					
hala č. 6					
PP					
Číslo výkresu:					
Obsah:		Stájová kanalizace,		1:100	D.1.4.a.06.2.