
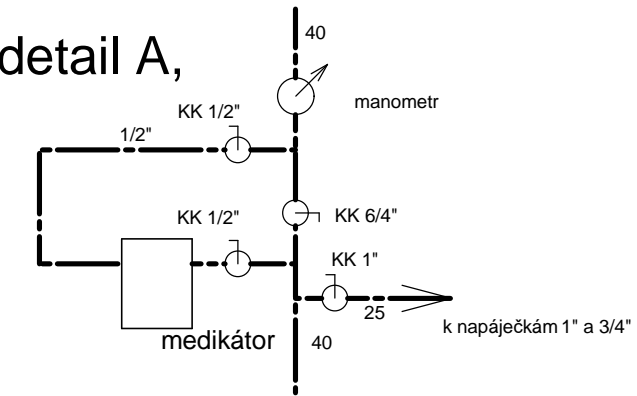
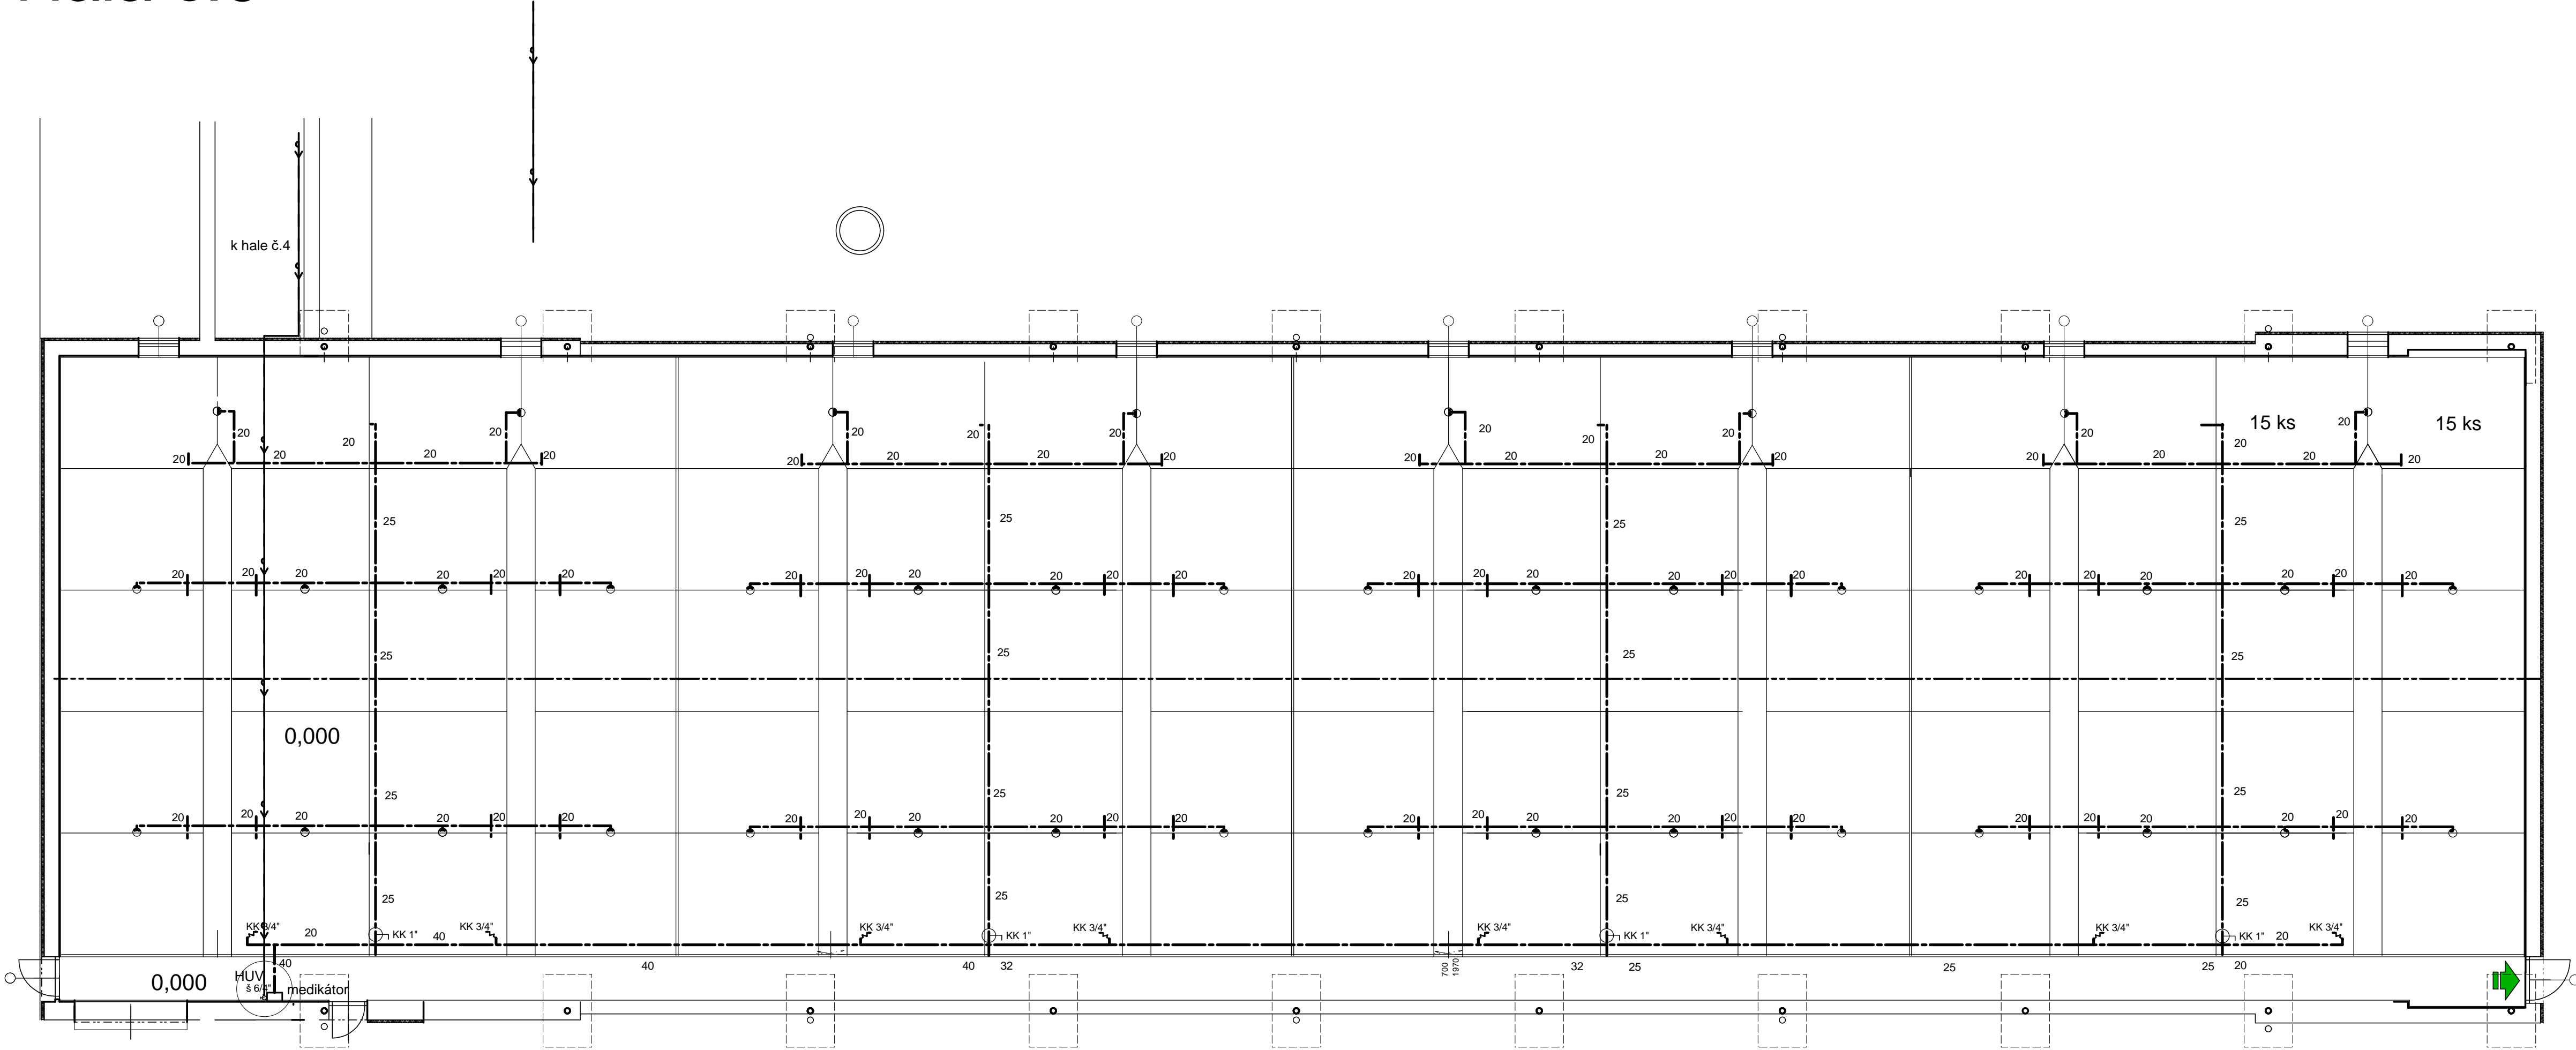


Hala č.6

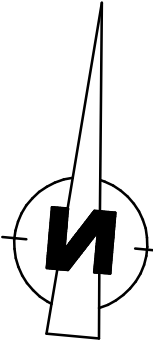

**Poznámka:**

Rozvod studené vody k napáječkám a 2 ventily se šroubením na hadici pro čištění stáje jsou samostatné pro každou sekci. Medikátor bude jeden na začátku rozvodu.

- Legenda:**
- rozvod studené vody - (Hostalen)
  - - - rozvod TUV - (Hostalen)
  - potrubí izolovat pouzdry (Mirelon)
  - ← stávající přívod vody

ZETES PROJEKT s. r. o. IČ: 25203401			
Karafiátová 459, 339 01 Klatovy		DIČ: CZ25203401	
Vypracoval:	Zodp. projektant:	Kontroloval:	Jednatel spol.:
Ing. Bedřich Straka	Ing. Bedřich Straka	Ing. Bedřich Straka	Ing. Bedřich Straka
Místo:	Hejtná	Stavební úřad:	Horažďovice
Investor:		Datum zpracování:	
Lubská zemědělská, a.s., Luby 257, 339 01 Klatovy		07/23	
Název akce:		Číslo zakázky:	
Závod Hejtná, zlepšení chovu prasat		PP	
hala č.6		Stupeň PD:	
Obsah:		Číslo výkresu:	
Půdorys I.N.P. - vodvod.		1:100	
		D.1.4.a.06.3.	