


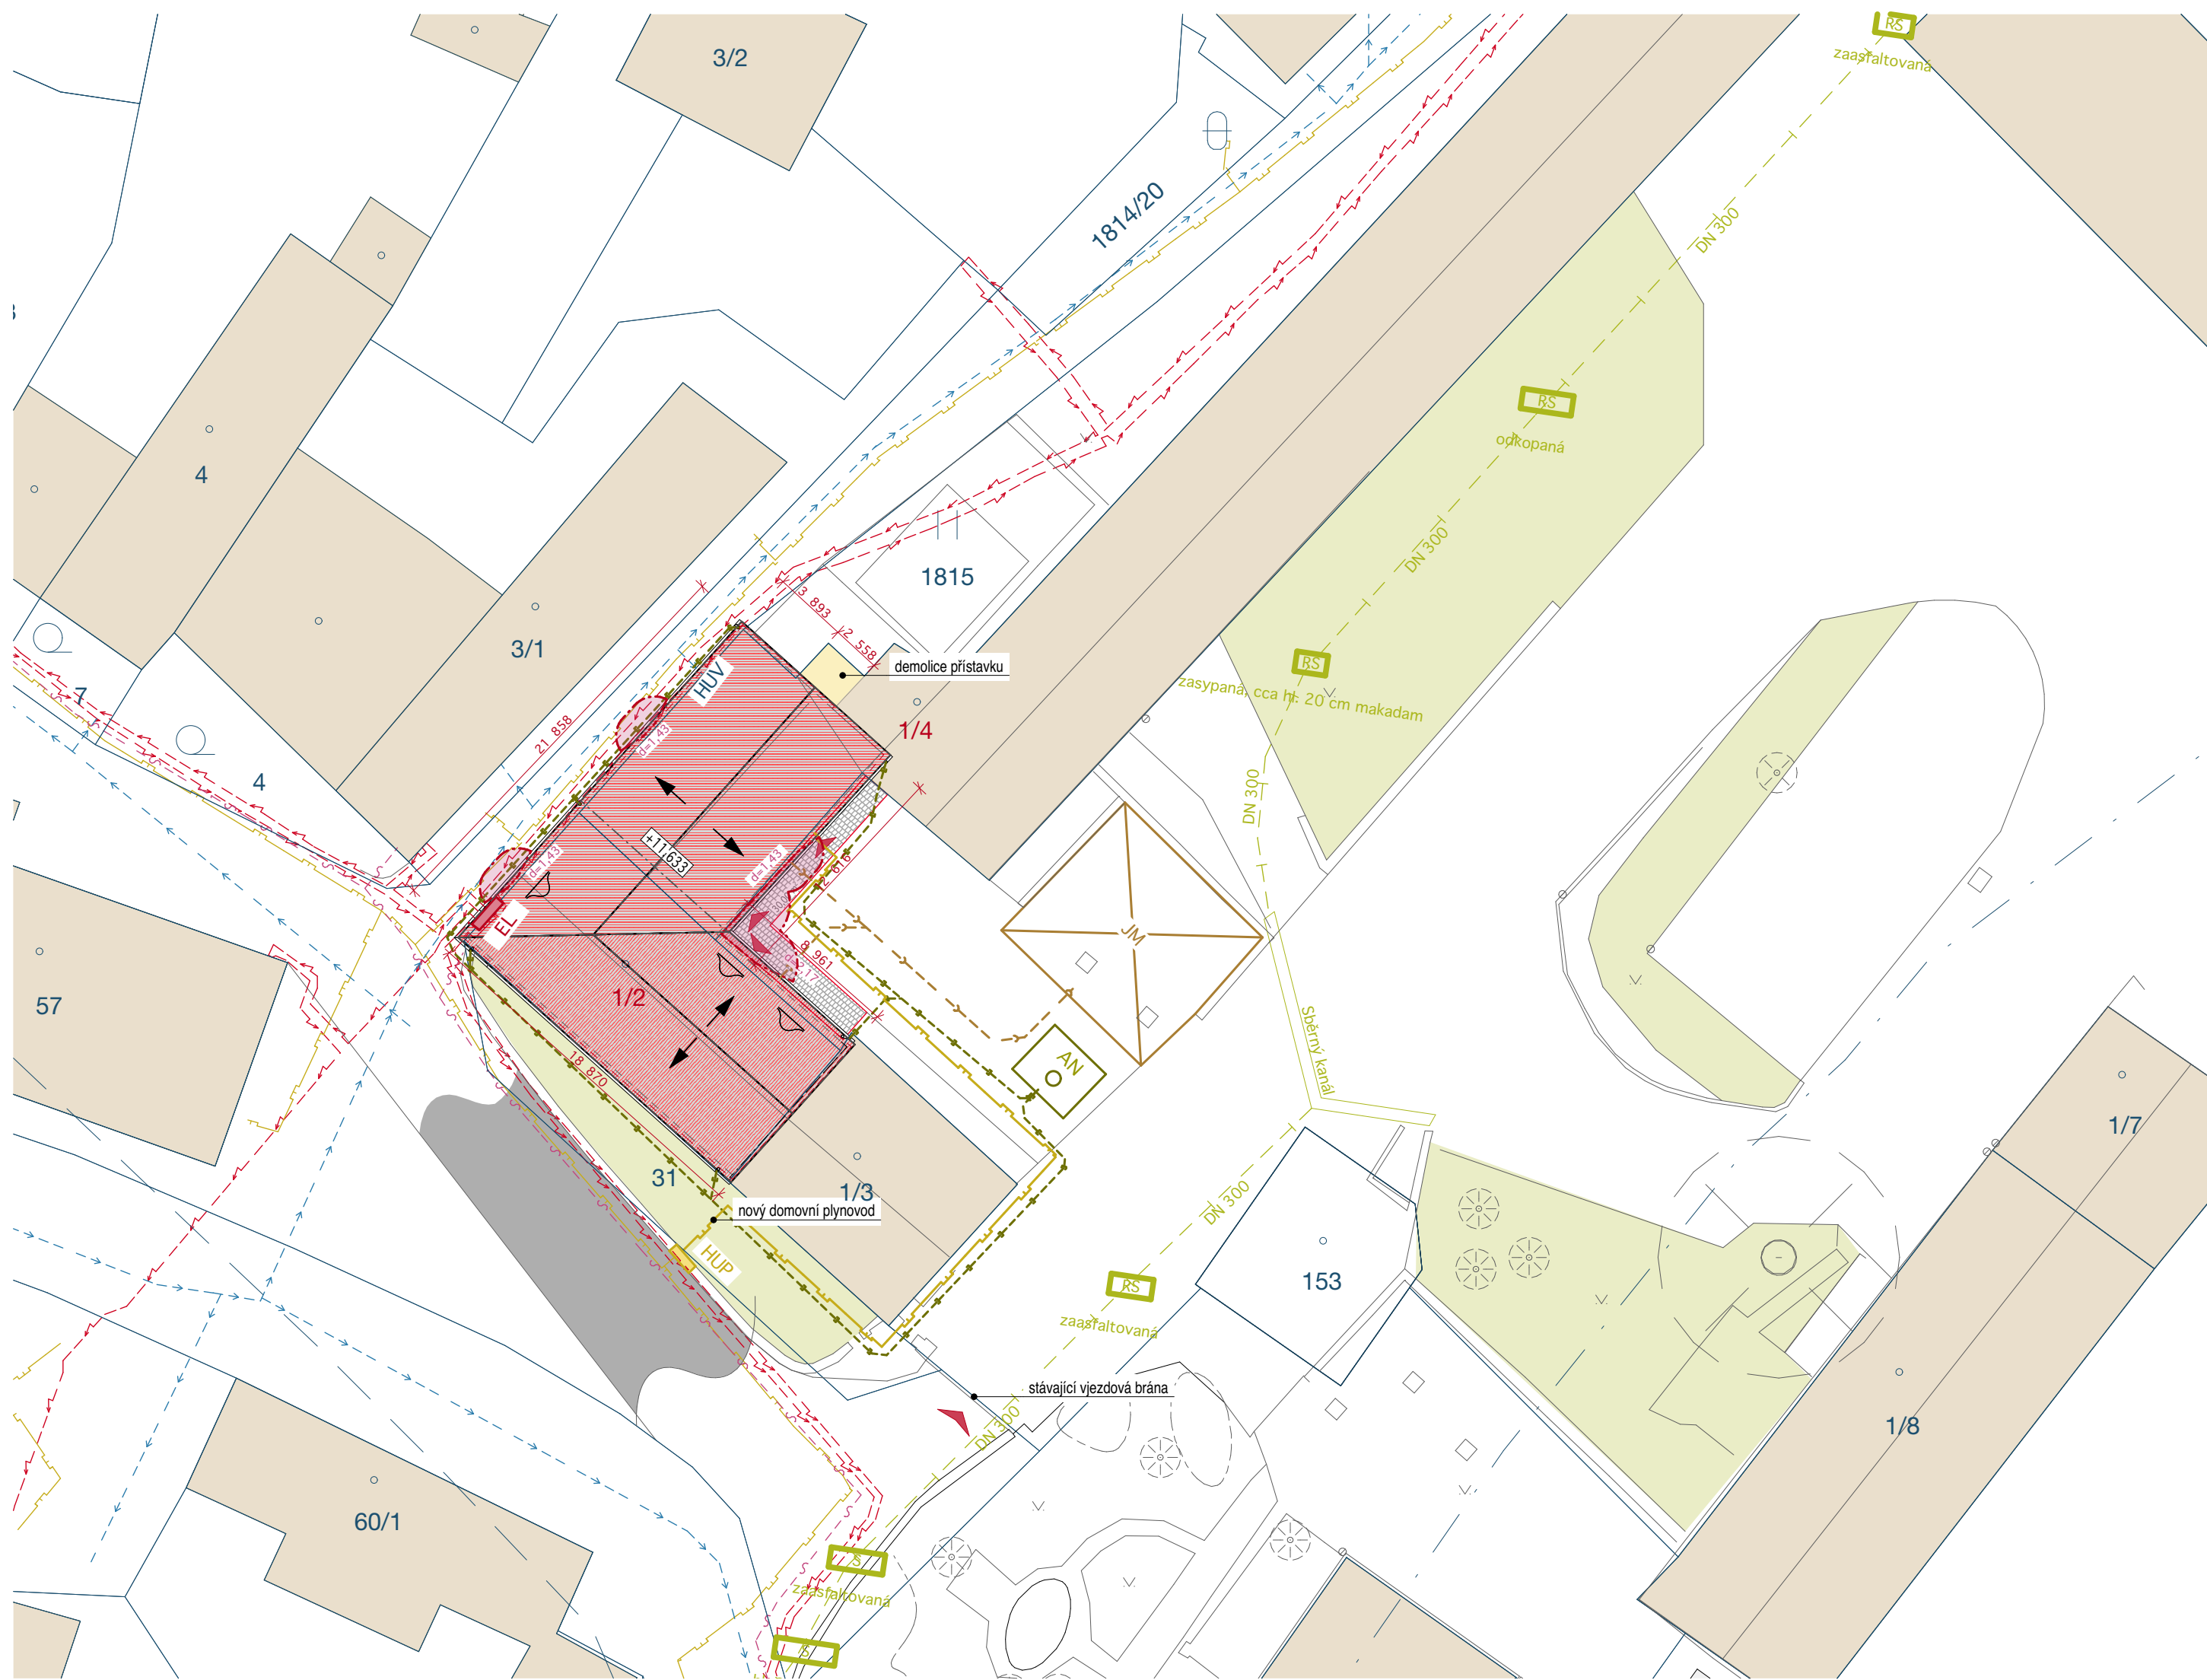

- LEGENDA NAVRŽENÝCH PLOCH A TERÉNNÍCH ÚPRAV
- ŘEŠENÝ OBJEKT: Stavební úpravy stávajícího objektu spojené se změnou užívání na krátkodobé ubytování
 - NAVRŽENÁ ZPEVNĚNÁ PLOCHA
Žulová kostka
 - NAVRŽENÉ PLOCHY ZELENĚ A SVAHOVÁNÍ
Travnatá plocha

- LEGENDA ZNAČENÍ
- Oblast řešeného území
 - Hranice parcel dle katastru nemovitostí + parcelní číslo
 - st. XY
Parcelní číslo ve vlastnictví investora
 - Hlavní vstup
Vjezd na pozemek
 - d=1,43
Požární odstupy

- LEGENDA STÁVAJÍCÍCH INŽENÝRSKÝCH SÍTÍ A OCHRANNÝCH PÁSEM
- Splásková kanalizace
 - Kanalizace dešťová
 - Pitná voda I správce: SČVK
 - Podzemní vedení NN I správce: ČEZ
 - Plynovod STL I správce: GasNet
 - Podzemní sdělovací vedení I Cetin a.s.

- LEGENDA STÁVAJÍCÍCH PLOCH A TERÉNNÍCH ÚPRAV
- STÁVAJÍCÍ OKOLNÍ OBJEKTY
Obrysy objektů a vnitřní kresba dle katastru nemovitostí
 - STÁVAJÍCÍ ZPEVNĚNÁ PLOCHA
Asfalt
 - STÁVAJÍCÍ PLOCHY ZELENĚ A SVAHOVÁNÍ
Travnatá plocha

- LEGENDA KÓT
- xx
Odstupové vzdálenosti navrženého objektu od hranic pozemku dle KN
 - xx
Konstrukční kóta vnějších rozměrů ploch a konstrukcí (dále také kolmá kóta od základové desky k hranici pozemku dle KN)

- LEGENDA NAVRŽENÝCH INŽENÝRSKÝCH SÍTÍ A OCHRANNÝCH
- Splásková kanalizace I PVC KG DN 150 mm, spád min. 3%
 - Dešťová kanalizace I PVC KG DN 150-200mm, spád min. 3%
 - NTL domovní plynovod (PE 100RC s ochranným pláštěm dn40 SDR11, PN4-dl.53,0m)

- LEGENDA ZKRATEK
- AN
AN na dešťovou vodu - 20m³, bez přepadu
 - EL
Stávající ele. rozvaděč na fasádě domu
 - HUP
Stávající plynoměrná skříň
 - KO
Nádoba na komunální odpad - plastová popelnice 240 l
 - JM
Stávající jímka na spláskové vody - 50m³

zastavěná plocha
užitná plocha
obestavěný prostor
zpevněné plochy nové

295,5m²
707,53m²
3097m³
30m²

Ing. Karel Pleyer
IČ: 44208294
DIČ: CZ6604130929

karel@pleyer.cz
www.pleyer.cz/

PLEYER
ARCHITECTS

Tato projektová dokumentace je zpracována v rozsahu pro povolení záměru dle vyhlášky č. 131/2024 Sb., o dokumentaci staveb, v platném znění, a neslouží jako dokumentace pro provádění stavby. Zhotovitel projektové dokumentace si vyhrazuje autorská práva podle zákona č. 121/2000 Sb., autorský zákon, v platném znění. Bez předchozího souhlasu zhotovitele nesmí být toto dílo poskytováno třetím osobám, rozmnožováno ani jinak šířeno.

Zodpovědný projektant: Ing. Karel Pleyer
Architekt: Ing. arch. Jakub Pleyer, Ph.D., Ing. arch. Josef Posel
Projektant: Ing. arch. Josef Posel
Investor: AGRO KAMÝK s.r.o., č. p. 1 Kamýk 412 01

Autorizace

Stavební úpravy stávajícího objektu spojené se změnou užívání na krátkodobé ubytování
na p.č.st. 1/2 a 1/4, Kamýk, k.ú. Kamýk u Litoměřic

Koordinální situační výkres

Měřítko	1:300	Formát	594/297
Stupeň	DPZ	± 0,000	m.n.m.
Číslo zakázky	828	Datum	06/26

C.03