


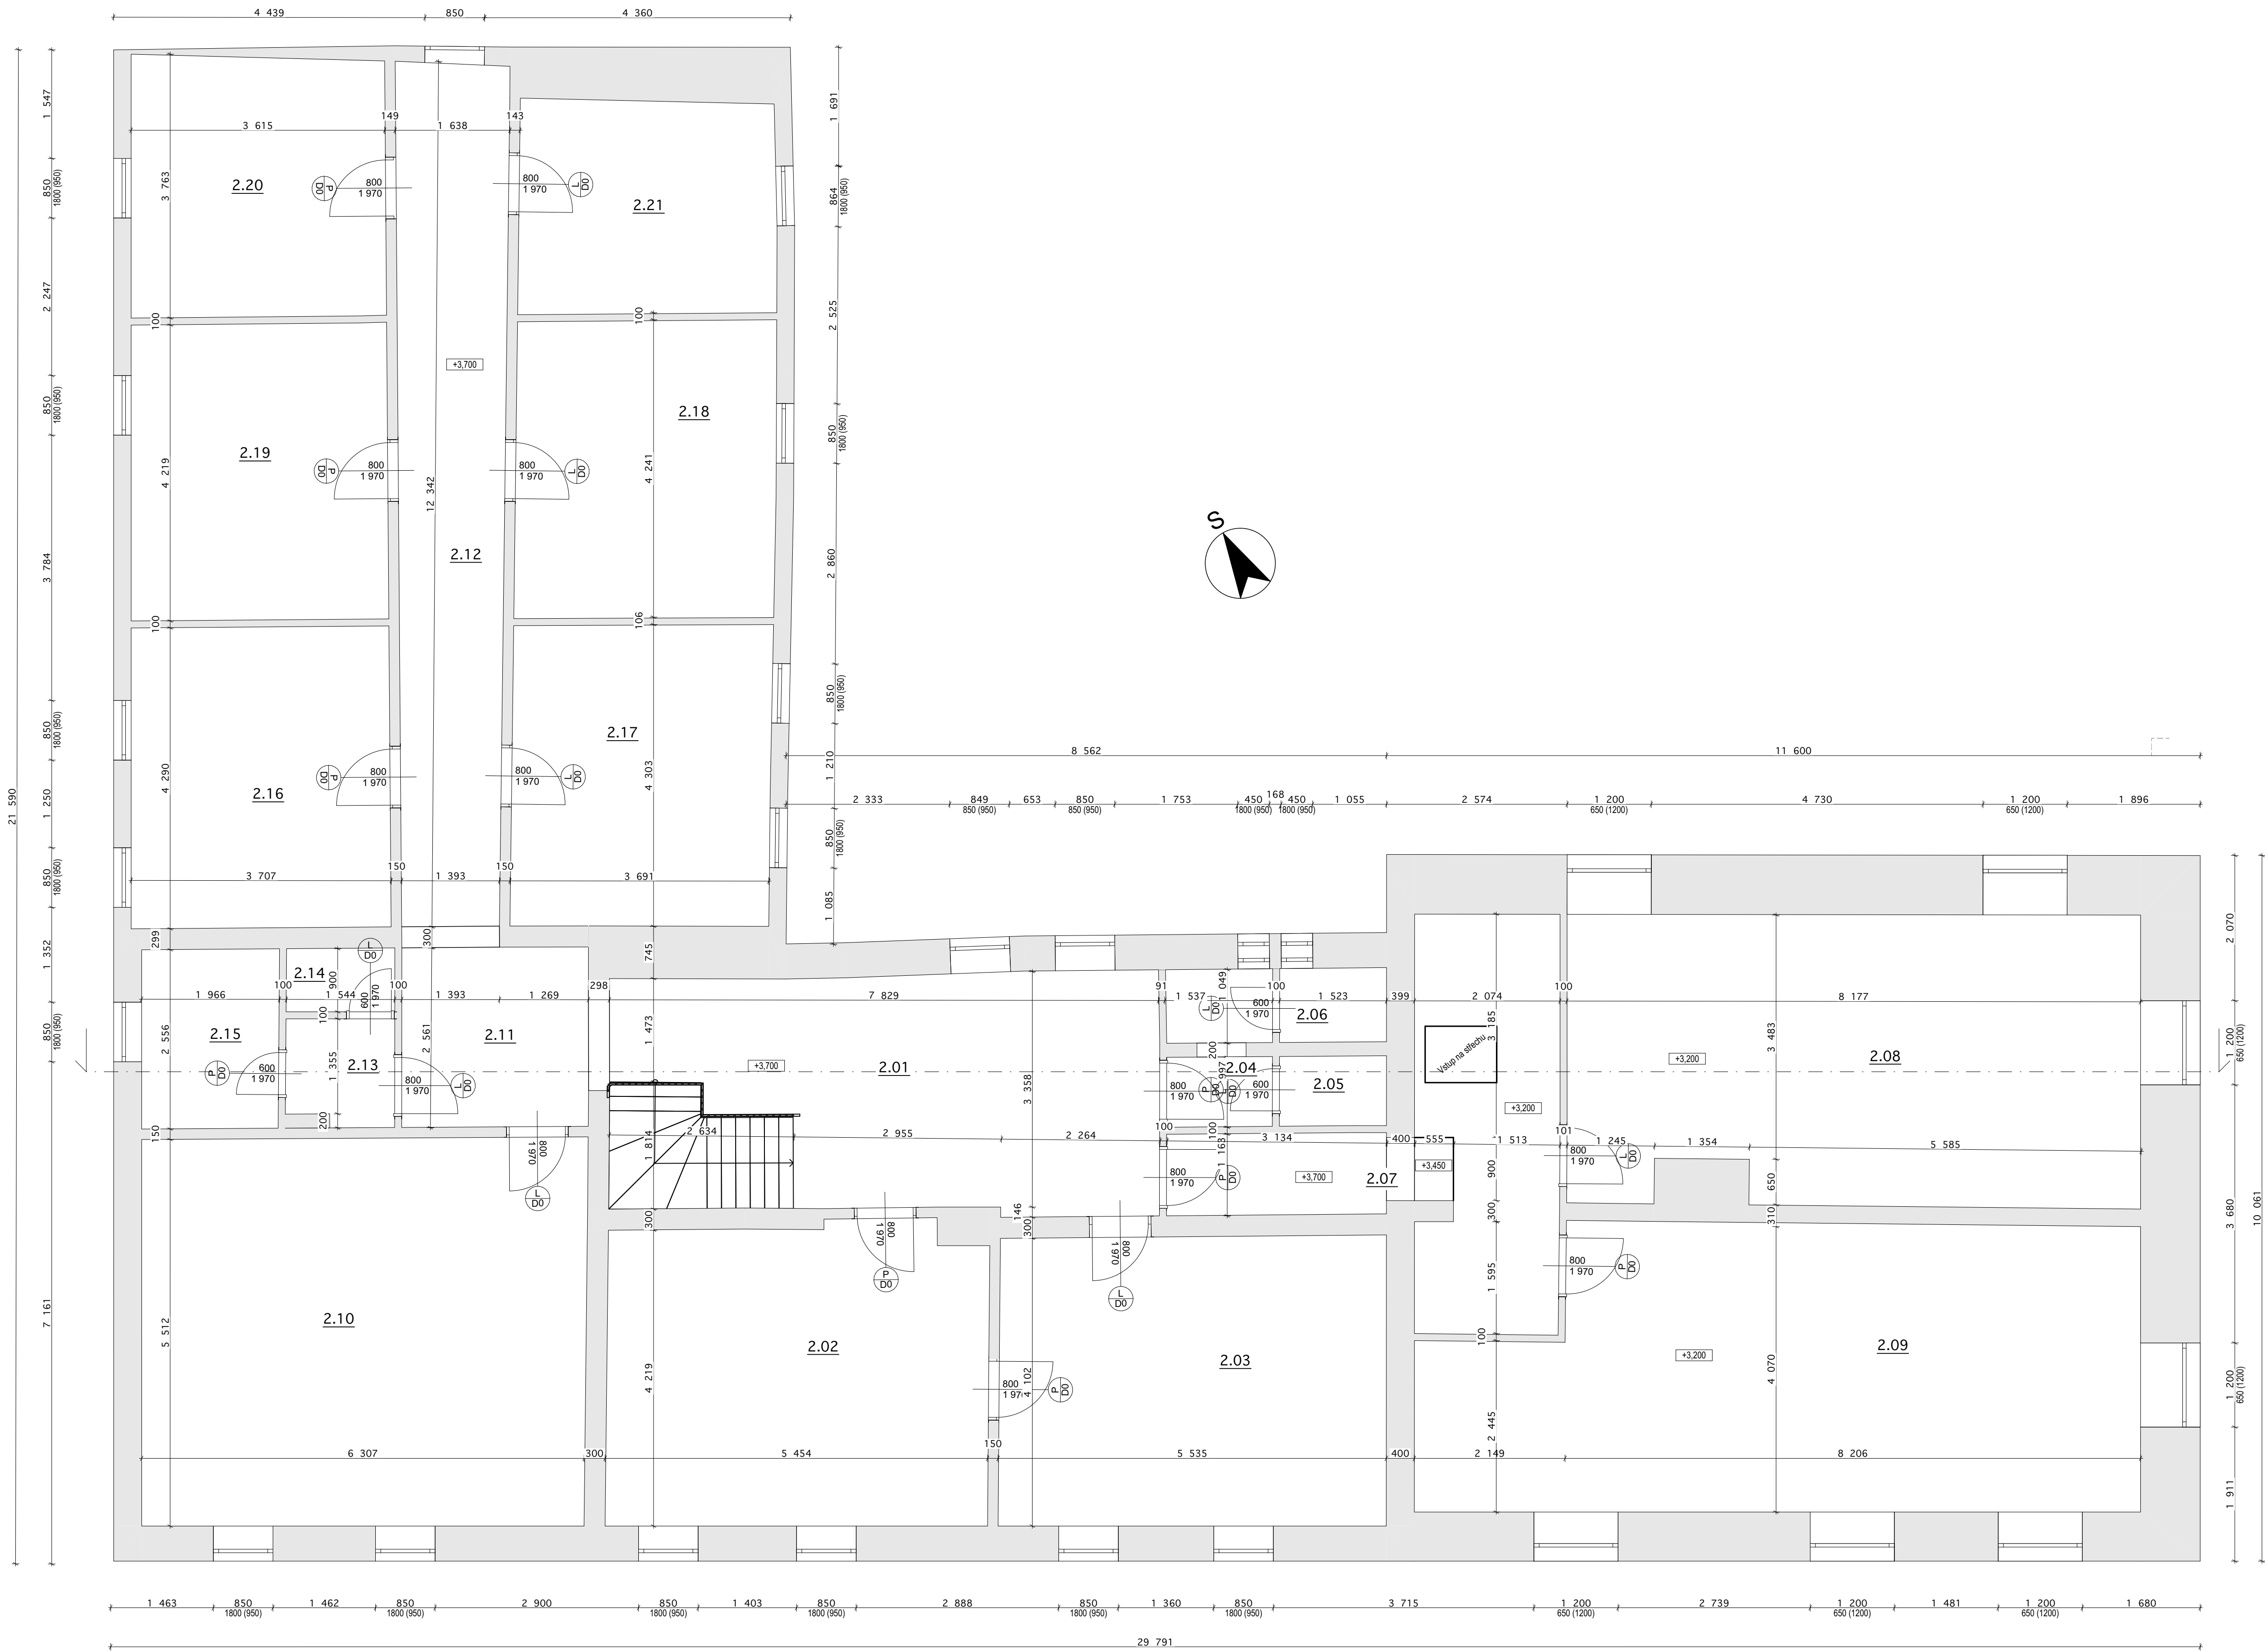

TABULKA MÍSTNOSTÍ 2.NP		
Č.	Název místnosti	Naměřená čistá ploch
2.01	-	26,31
2.02	-	23,11
2.03	-	22,94
2.04	Koupelna	3,24
2.05	WC	1,52
2.06	WC	1,61
2.07	-	16,23
2.08	-	33,09
2.09	-	38,97
2.10	-	35,06
2.11	-	6,82
2.12	-	18,63
2.13	-	2,29
2.14	WC	1,40
2.15	-	5,00
2.16	-	15,84
2.17	-	15,85
2.18	-	15,74
2.19	-	15,45
2.20	-	13,41
2.21	-	11,13
		323,63 m ²

Ing. Karel Pleyer
IČ: 44208294
DIČ: CZ6604130929
karel@pleyer.cz
www.pleyer.cz/



Tato projektová dokumentace je zpracována v rozsahu pro povolení záměru dle vyhlášky č. 131/2024 Sb., o dokumentaci staveb, v platném znění, a neslouží jako dokumentace pro provádění stavby. Zhotovitel projektové dokumentace si vyhrazuje autoritu práce podle zákona č. 121/2000 Sb., autorský zákon, v platném znění. Bez předchozího souhlasu zhotovitele nesmí být toto dílo poskytováno třetím osobám, rozmnožováno ani jinak šířeno.

Zodpovědný projektant: Ing. Karel Pleyer
Architekt: Ing. arch. Jakub Pleyer
Projektant: Petr Šebek
Investor: AGRO KAMÝK s.r.o.,
č. p. 1 Kamýk 412 01

Stavební úpravy stávajícího objektu spojené se změnou užívání na krátkodobé ubytování
na p.č.st. 1/2 a 1/4, Kamýk, k.ú. Kamýk u Litoměřic

Půdorys 2.NP_ stávající stav			
Měřítko	1:50, 1:1	Formát	841/594
Stupň	DPZ	± 0,000	m.n.m.
Číslo zakázky	828	Datum	06/26

D.1.1.02