


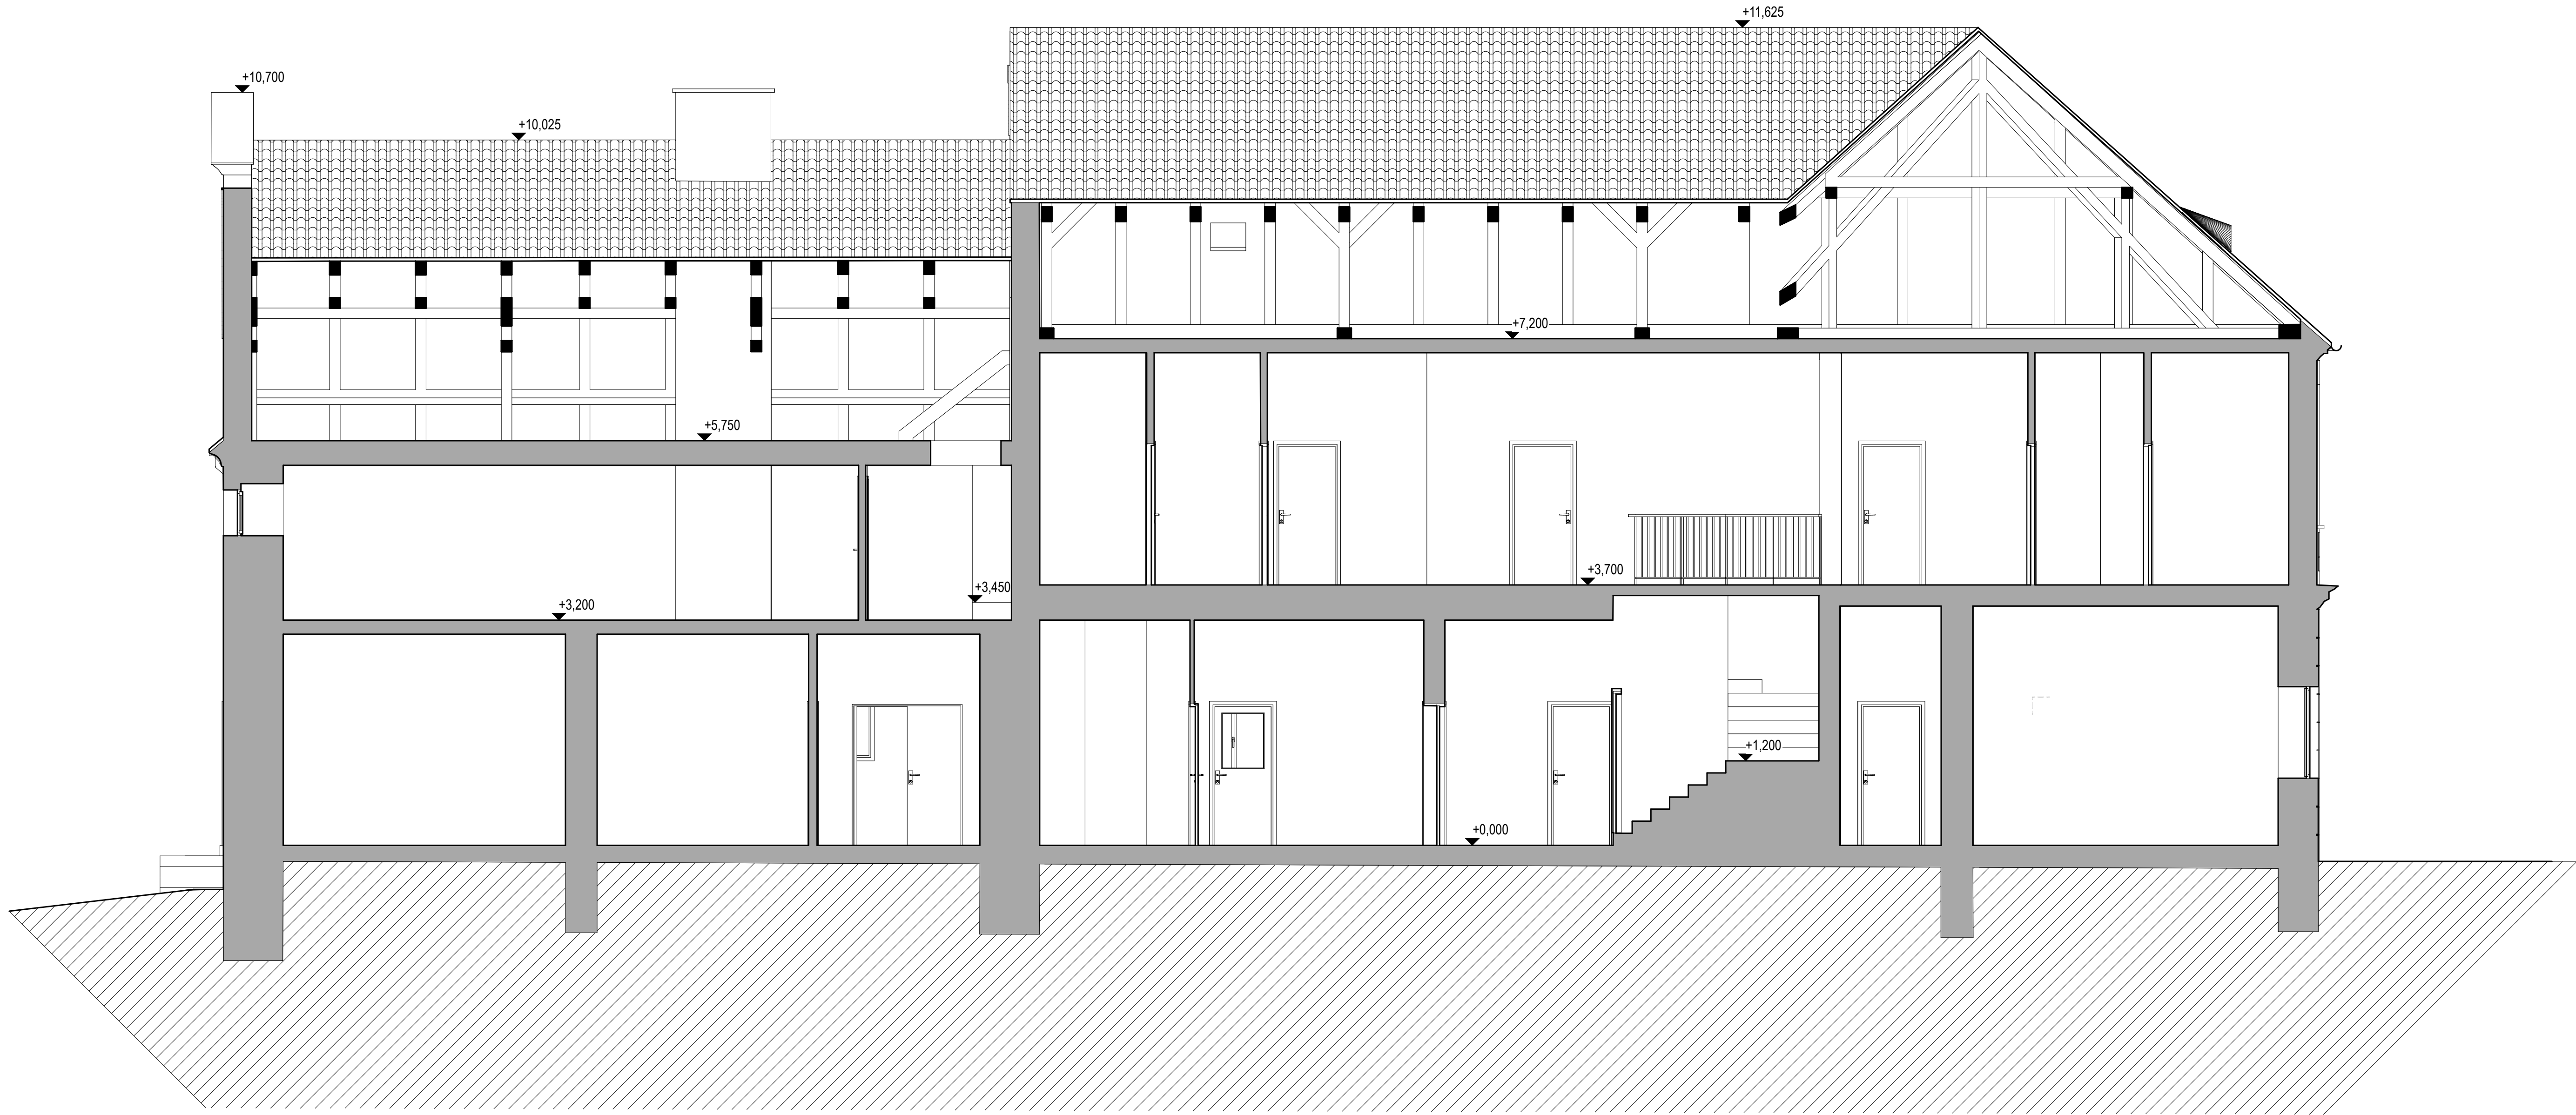

Ing. Karel Pleyer
IČ: 44208294
DIČ: CZ6604130929
karel@pleyer.cz
www.pleyer.cz/

PLEYER
ARCHITECTS

Tato projektová dokumentace je zpracována v rozsahu pro povolení záměru dle vyhlášky č. 131/2024 Sb., o dokumentaci staveb, v platném znění, a neslouží jako dokumentace pro provádění stavby. Zhotovitel projektové dokumentace si vyhrazuje autorská práva podle zákona č. 121/2000 Sb., autorský zákon, v platném znění. Bez předchozího souhlasu zhotovitele nesmí být toto dílo poskytováno třetím osobám, rozmnožováno ani jinak šířeno.

Zodpovědný projektant: Ing. Karel Pleyer
Architekt: Ing. arch. Jakub Pleyer
Projektant: Petr Šebek
Investor: AGRO KAMÝK s.r.o.,
č. p. 1 Kamýk 412 01

Autorizace

Stavební úpravy stávajícího objektu spojené se změnou užívání na krátkodobé ubytování
na p.č.st. 1/2 a 1/4, Kamýk, k.ú. Kamýk u Litoměřic

Řez stávající stav

Měřítko	1:50	Formát	841/594
Stupeň	DPZ	± 0,000	m.n.m.
Číslo zakázky	828	Datum	06/26

D.1.1.04