


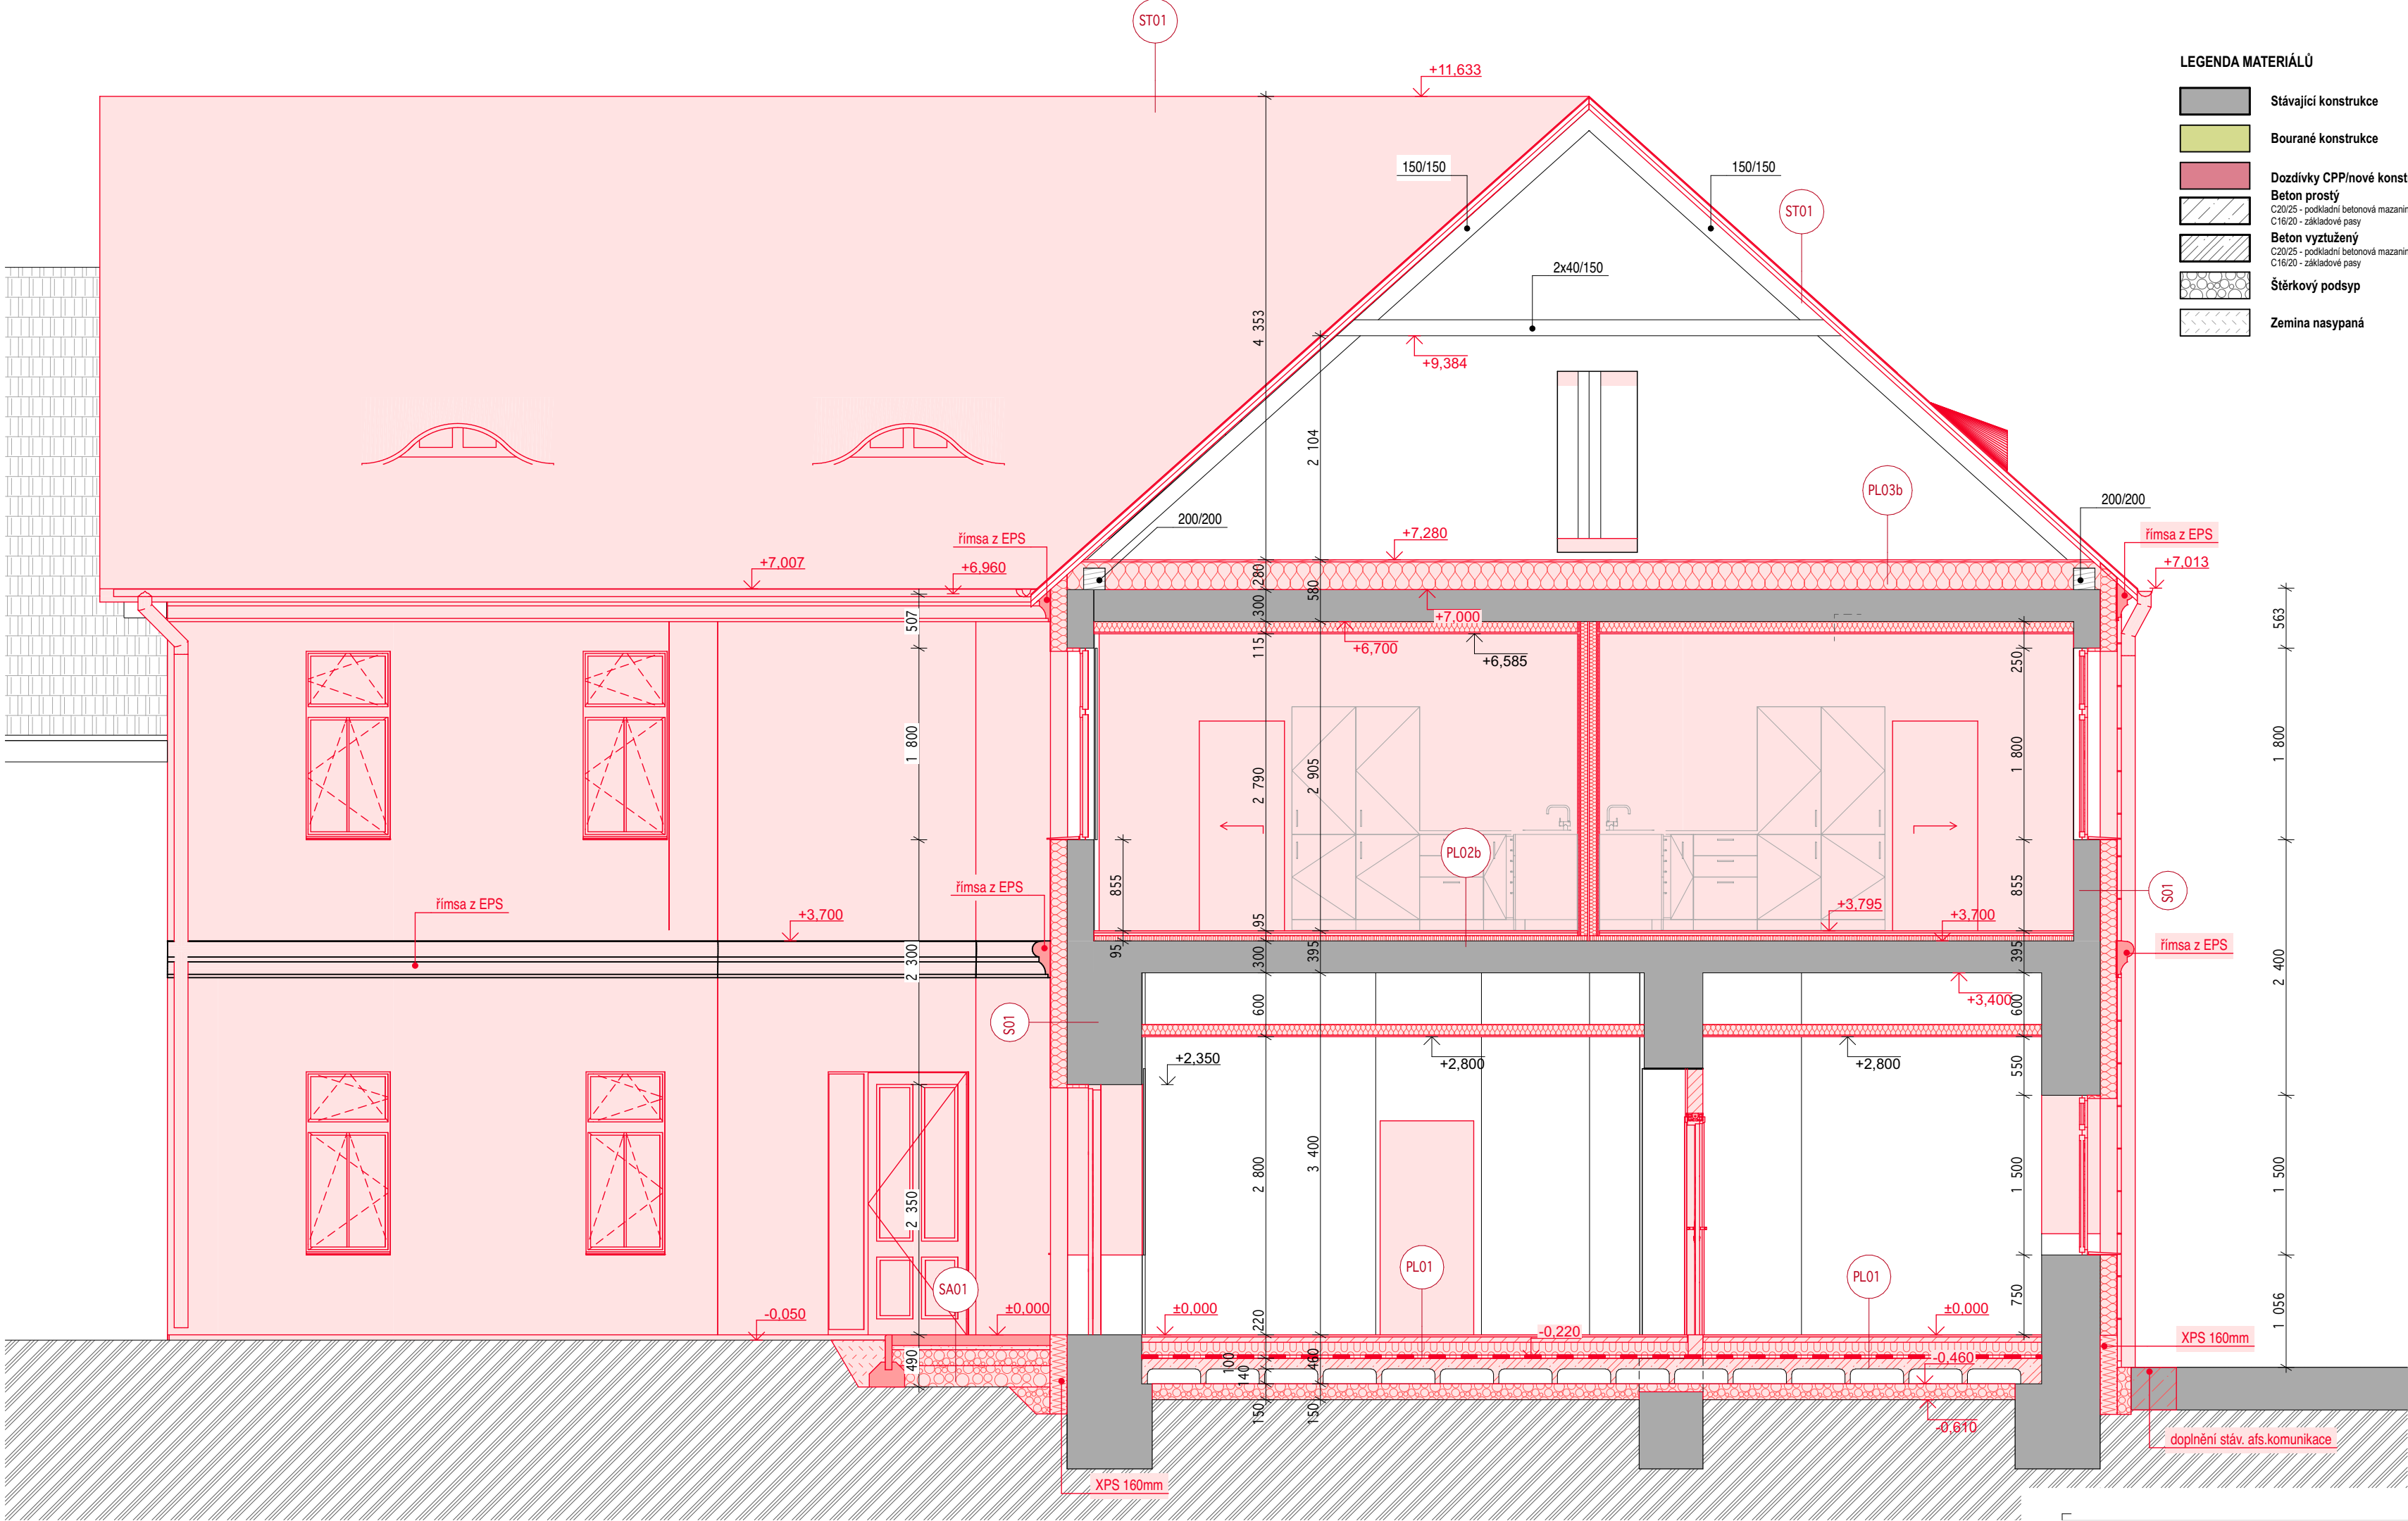

LEGENDA MATERIÁLŮ	
	Stávající konstrukce
	Bourané konstrukce
	Dozdívký CPP/nové konstrukce
	Beton prostý C20/25 - podkladní betonová mazanina, věnce C16/20 - základové pásy
	Beton vyztužený C20/25 - podkladní betonová mazanina, věnce C16/20 - základové pásy
	Štěrkový podsyp
	Zemina nasypaná
	TEPELNÁ IZOLACE MV
	TEPELNÁ IZOLACE XPS
	TEPELNÁ IZOLACE EPS
	SDK stěny
	Příčkové zdivo POROTHERM 14 / 11,5
	Zemina původní
	Hydroizolace asf. pás CLASTEK 40 SPECIAL MINERAL

LEGENDA KONSTRUKCÍ:

S01_ obvodová stěna

Silikátová omítka	2mm
Penetrační nátěr	---
Základní vrstva se síťovinou	4mm
Teplná izolace MV	160mm
Lepicí vrstva	---
Stávající zdivo CPP	550-700mm
Vnitřní nová omítka/odstranění stávající	10mm

SA01_ dlažební žulové kostky_oburba pomocí dvojskostky

Dlažební kostky žulové	100mm
Ložná vrstva - kamenivo 4-8mm	40mm
Zhutněné kamenivo 0-32mm	150mm
Zhutněné kamenivo 0-63mm	200mm
Zhutněný rostlý terén	---

PL01_nová podlaha na zemině

Keramická dlažba + lepidlo / vinylová krytina	20mm
Anhydrid / litý beton	50mm
EPS 100S	150mm
Hydroizolace - asfaltový pás + 2x penetrační nátěr	---
ZB deska C20/25 XC2 + KARI 150/150/8	100mm
Iglu tvarovky H140 probetonované	140mm
Štěrkový podsyp	150mm
Rostlý terén	---

S02_ mezibytová příčka SDK (69dB)

Malba/obklad	---
2x12,5mm SDK deska	25mm
2x60mm MV	120mm
2x12,5mm SDK deska	25mm
Malba/obklad	---

S03_ SDK předstěna zvyšující R_w

Malba/obklad	---
2x12,5mm SDK deska	25mm
MV 100mm	100mm
Stávající stěna CPP	100-150mm
Vnitřní nová omítka/odstranění stávající	10mm

ST01_skladba nové střechy

(dodje k přeložení stávající střechy a doplnění souvrství)

Malba/obklad	---
2x12,5mm SDK deska	25mm
MV 100mm	100mm
Stávající stěna CPP	100-150mm
Vnitřní nová omítka/odstranění stávající	10mm

PL02a_nová podlaha 2.NP - dřevěný trámový strop

(podrobné souvrství stropu bude zjištěno sondou při realizaci, k sondám bude přizván projektant)

Keramická dlažba + lepidlo / vinylová krytina	20mm
Hydroizolační stěrka v mokřém provozu	---
Roznášecí sádrovláknitá deska 2x12,5mm	25mm
Minerální kročejová izolace	50mm
Stávající prkenné bednění (vyspravení z 15%)	25mm
Nosná stropní konstrukce z dřevěných trámů 200/250	---
Stávající podhled z rákosů	---
Vzduchová mezera	---
MV 100mm	100mm
Parozábrana	---
Nový SDK zavěšený podhled	12,5mm
Malba	---

PL03a_nová podlaha 3.NP - dřevěný trámový strop

(podrobné souvrství stropu bude zjištěno sondou při realizaci, k sondám bude přizván projektant)

Pochozí dřevěná prkna větrací mezerou u stěn	24mm
Diffúzní otevřená fólie	---
Dřevěné latě 40/60 na EPS křížích	40mm
MV mezi EPS kříže v=260mm	260mm
Výrovnávací podsyp např. Liapor	0-60mm
Původní cihlená podlaha	---
Původní násyp	---
Stávající prkenné bednění	25mm
Nosná stropní konstrukce z dřevěných trámů	---
Stávající podhled z rákosů	---
Vzduchová mezera	---
MV 100mm	100mm
Parozábrana	---
Nový SDK zavěšený podhled	12,5mm
Malba	---

PL02b_nová podlaha 2.NP - strop typu HURDIS

(podrobné souvrství stropu bude zjištěno sondou při realizaci, k sondám bude přizván projektant)

Keramická dlažba + lepidlo / vinylová krytina	20mm
Hydroizolační stěrka v mokřém provozu	---
Roznášecí sádrovláknitá deska 2x12,5mm	25mm
Minerální kročejová izolace	50mm
Stávající konstrukční beton (vyspravení z 15%)	---
Hurdís strop	---
Vzduchová mezera	---
MV 100mm	100mm
Parozábrana	---
Nový SDK zavěšený podhled	12,5mm
Malba	---

PL03b_nová podlaha 3.NP - strop typu HURDIS

(podrobné souvrství stropu bude zjištěno sondou při realizaci, k sondám bude přizván projektant)

Pochozí dřevěná prkna větrací mezerou u stěn	24mm
Diffúzní otevřená fólie	---
Dřevěné latě 40/60 na EPS křížích	40mm
MV mezi EPS kříže v=260mm	260mm
Stávající konstrukční beton	---
Hurdís strop	---
Vzduchová mezera	---
MV 100mm	100mm
Parozábrana	---
Nový SDK zavěšený podhled	12,5mm
Malba	---

Ing. Karel Pleyer

IČ: 44208294

DIČ: CZ6604130929

karel@pleyer.cz

www.pleyer.cz/

PLEYER
ARCHITECTS

Tato projektová dokumentace je zpracována v rozsahu pro povolení záměru dle vyhlášky č. 131/2024 Sb., o dokumentaci staveb, v platném znění, a neslouží jako dokumentace pro provádění stavby. Zhotovitel projektové dokumentace si vyhrazuje autorská práva podle zákona č. 121/2000 Sb., autorský zákon, v platném znění. Bez předchozího souhlasu zhotovitele nesmí být toto dílo poskytováno třetím osobám, rozmnožováno ani jinak šířeno.

Zodpovědný projektant: Ing. Karel Pleyer

Architekt: Ing. arch. Jakub Pleyer, Ph.D., Ing. arch. Josef Posel

Projektant: Ing. arch. Josef Posel

Investor:

AGRO KAMÝK s.r.o., č. p. 1 Kamýk 412 01

Stavební úpravy stávajícího objektu spojené se změnou užívání na krátkodobé ubytování

na p.č.st. 1/2 a 1/4, Kamýk, k.ú. Kamýk u Litoměřic

Řez A

Měřítko	1:50	Formát	594/420
Stupeň	DPZ	± 0,000	m.n.m.
Číslo zakázky	828	Datum	06/26

D.1.1.15