


PŮDORYS ±0,000 m - 1.NP

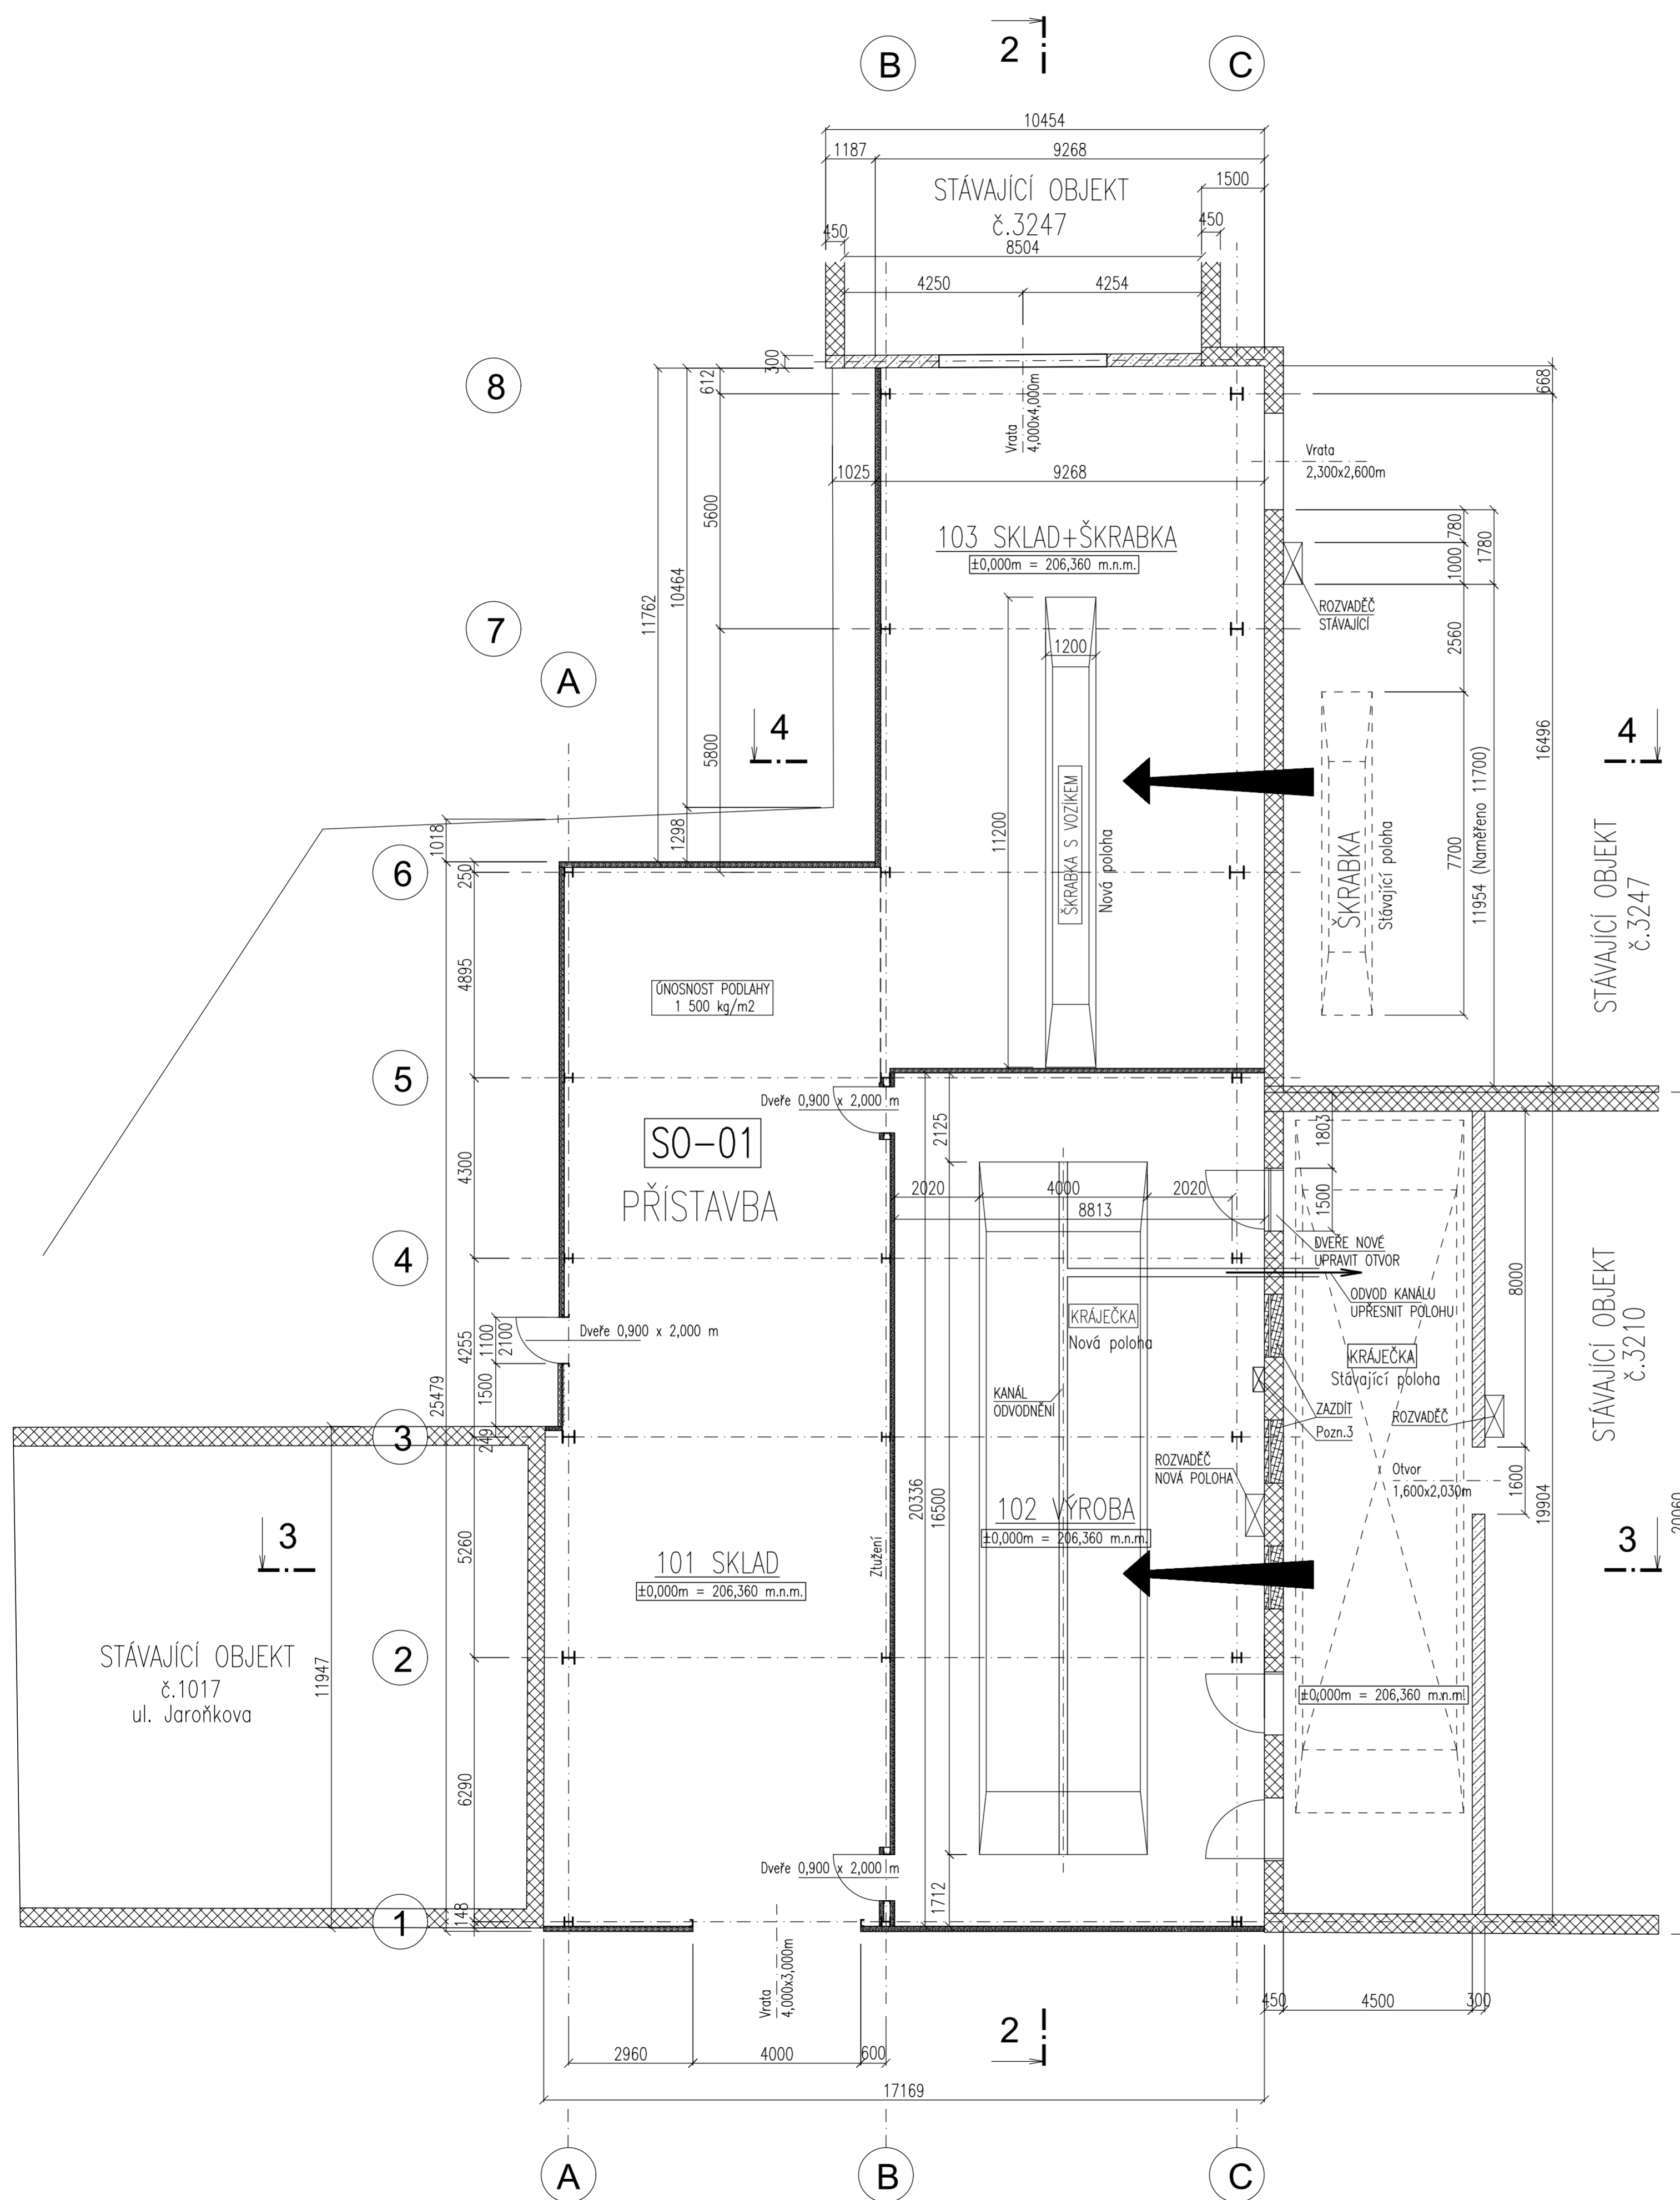

LEGENDA MÍSTNOSTÍ

Ozn.	Účel	Plocha m ²	Podlaha
101	Sklad	202,520	Drátkobeton
102	Výrobní linka – Kráječka	178,911	Drátkobeton
103	Sklad + Škrabka	152,776	Drátkobeton

POZNÁMKA:

- Záměr je přesunutí stávající technologie do nového většího prostoru. K navýšení výrobní kapacity nedojde.
- V rámci zpracování DPS zajistit vyspádování podlahy v místnosti č.102 do odvodňovacího kanálku (1,0–1,5%).
- Stávající klimatizační jednotky přesunout na střechu nové přístavby.

±0,000 = 206,360 m.n.m. (úroveň podlahy ve stávající hale)

Změna	Proved	Dne	Podpis
Kreslil	Ing. Jindřiška Kočařová, Ph.D.		
Projektant	Ing. Marek Novotný		
Autor			
INVESTOR : DUNAJ-OŠTRAVA CZ s.r.o., Palčického 963/11, Přívoz, 702 00 Ostrava			
MÍSTO STAVBY :	k.ú. PŘÍVOZ (713767), parc.č. 130/11, 130/6, 130/2	Počet A4: 6	Stupeň: DSP
STAVBA :	SKLADOVÁ A VÝROBNÍ HALA - PŘÍSTAVBA	Datum: 18.12.2025	Dokumentace pro povolení stavby
OBJEKT :	SO 01 - PŘÍSTAVBA	Měř. : 1:100	
Část :	D.1.2.1 TECHNOLOGICKÉ ŘEŠENÍ	Číslo zakázky:	NM-24-01
Výkres :	CHARAKTERISTICKÝ PŮDORYS 1.NP	Výkres číslo:	D.1.2.1.2_01