KOORDINAČNÍ SITUACE
M: 1:400

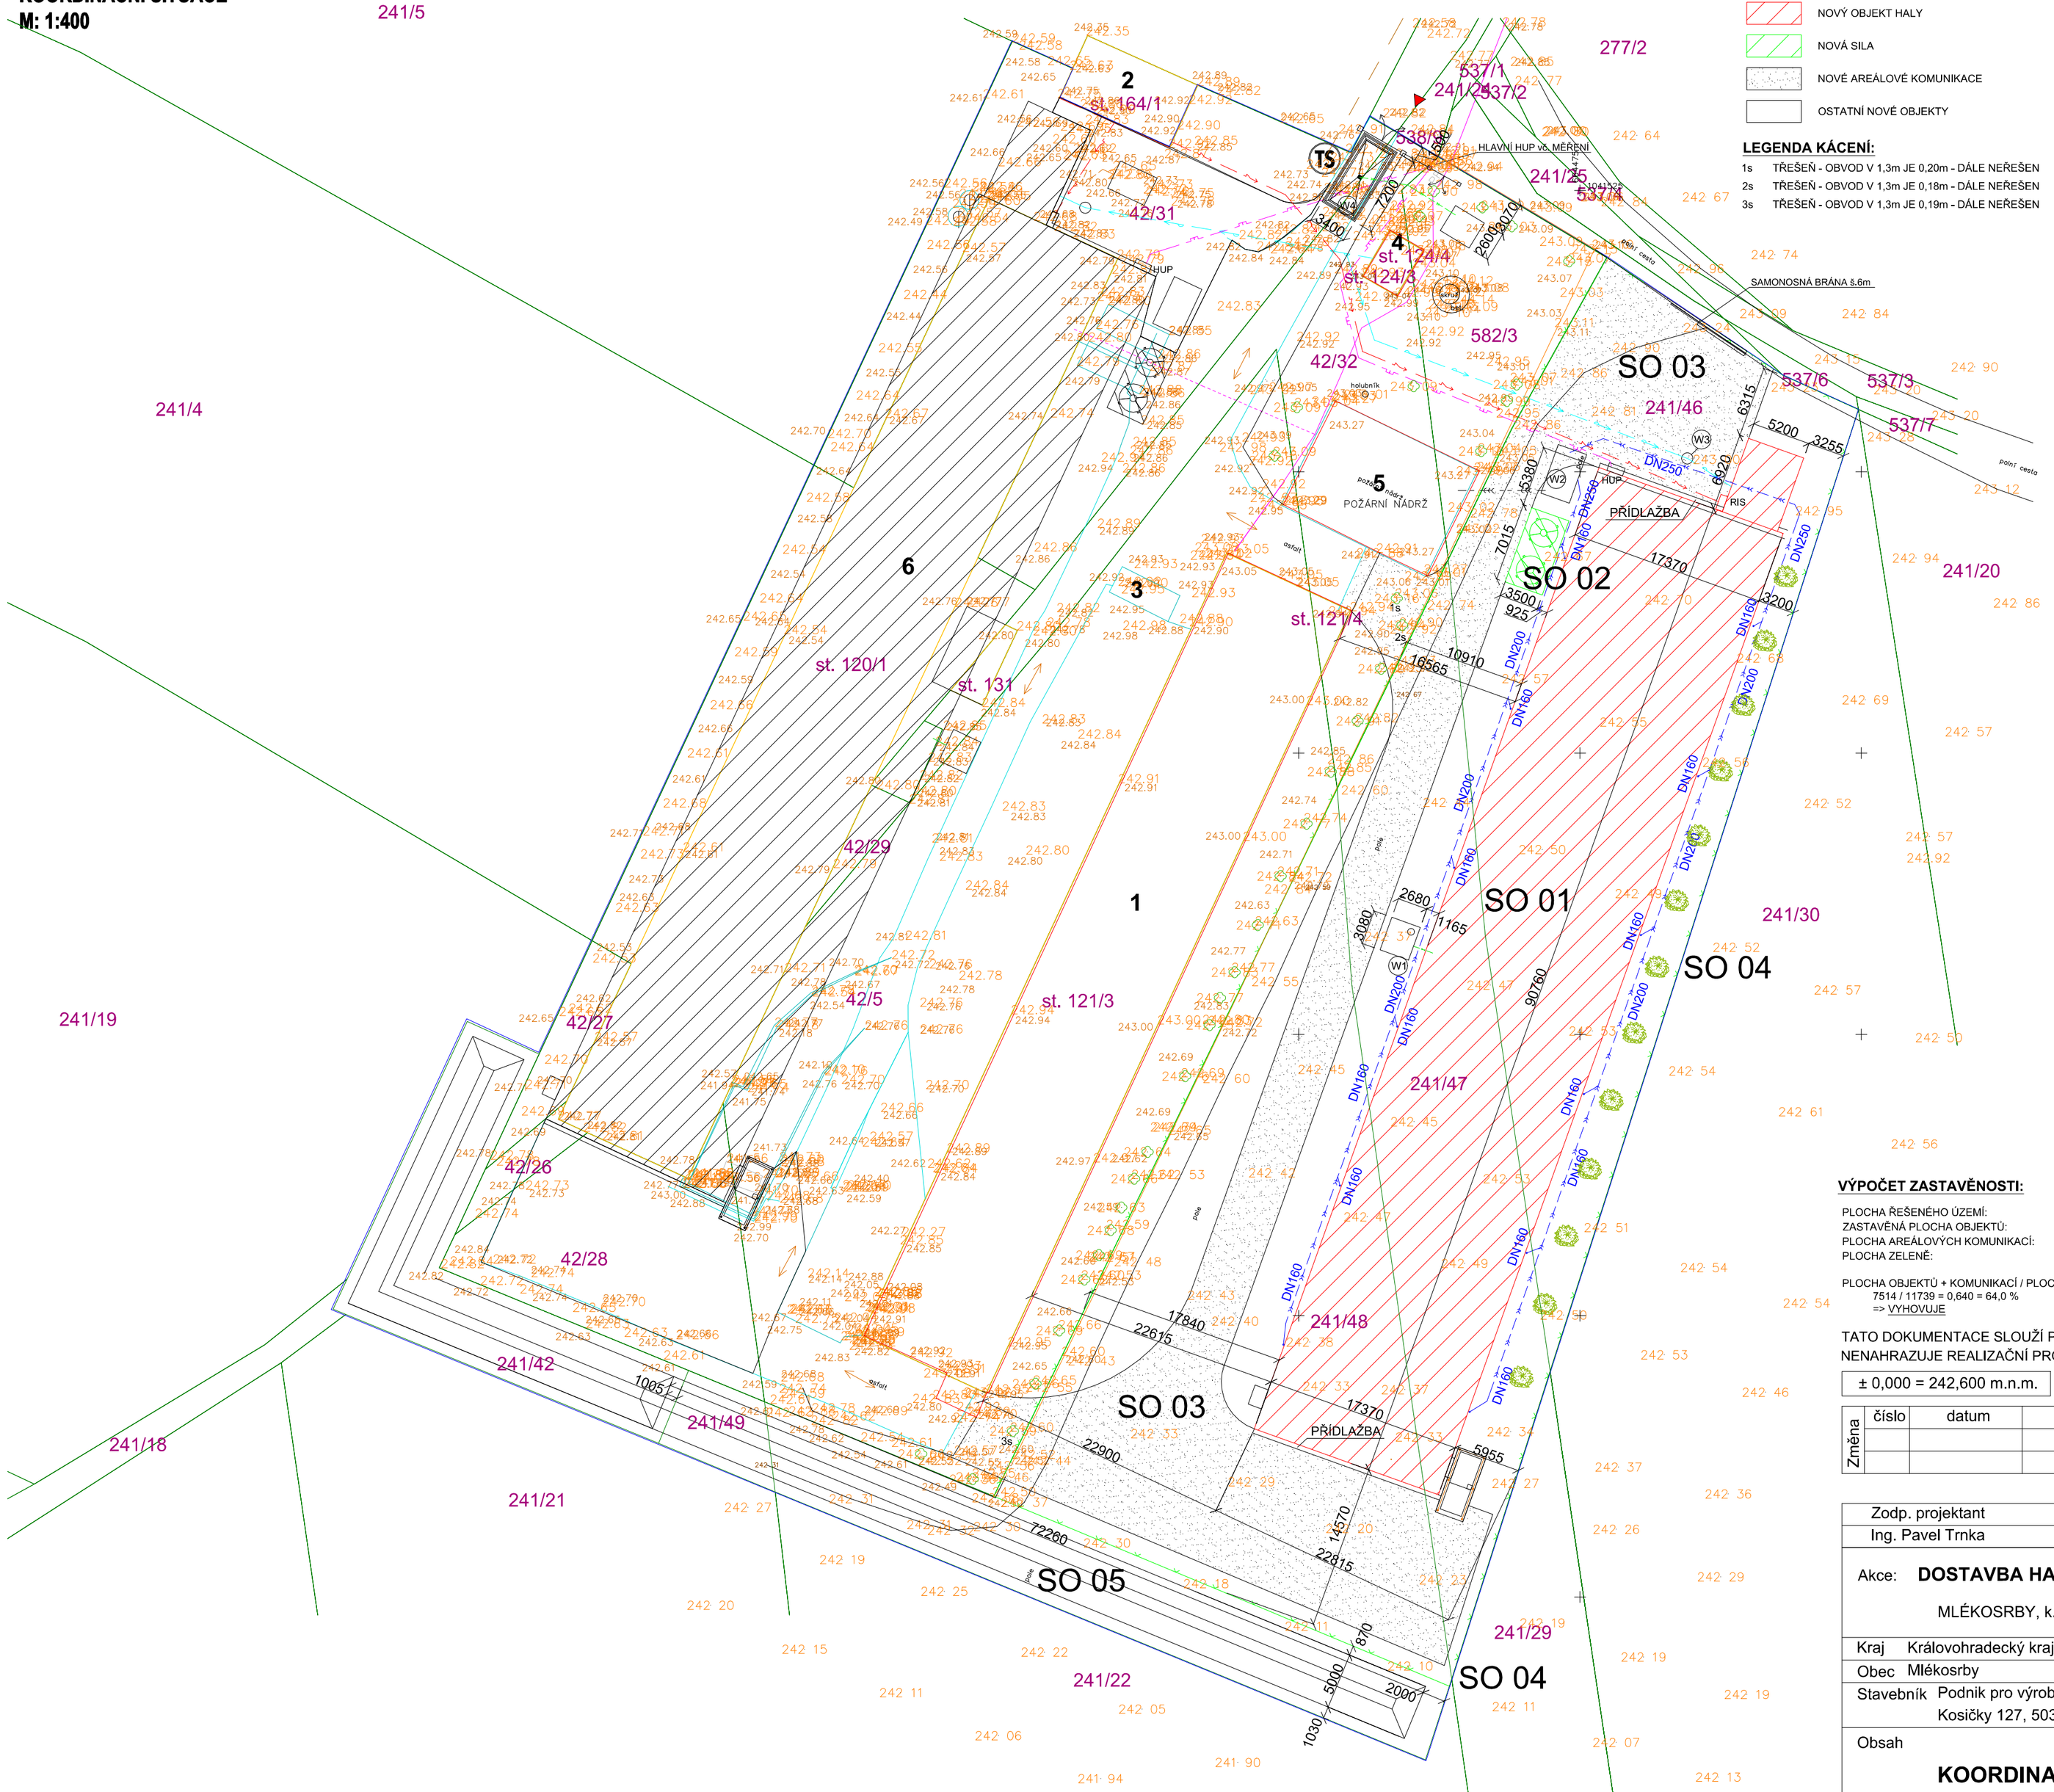

LEGENDA OBJEKTŮ A PLOCH

- NOVÝ OBJEKT HALY
- NOVÁ SILA
- NOVÉ AREÁLOVÉ KOMUNIKACE
- OSTATNÍ NOVÉ OBJEKTY

LEGENDA KÁCENÍ:

1s	TŘEŠEŇ - OBVOD V 1,3m JE 0,20m - DÁLE NEŘEŠEN
2s	TŘEŠEŇ - OBVOD V 1,3m JE 0,18m - DÁLE NEŘEŠEN
3s	TŘEŠEŇ - OBVOD V 1,3m JE 0,19m - DÁLE NEŘEŠEN

LEGENDA OBJEKTŮ:

STÁVAJÍCÍ OBJEKTY:

1	STÁVAJÍCÍ HALA NA ODCHOV
2	STÁVAJÍCÍ ELEKTRO ROZVODNA
3	STÁVAJÍCÍ SILA K HALY
4	STÁVAJÍCÍ VODÁRNA
5	STÁVAJÍCÍ POŽÁRNÍ NÁDRŽ
6	NOVÁ HALA vč. STAV. POVOLENÍ

NOVÉ OBJEKTY:

2.2.2.4.1 **SO 01**	NOVOSTAVBA HALY NA ODCHOV vč. VELÍNU	±0,000 = 242,600 m.n.m.
2.2.2.4.2 **SO-02**	SILA	±0,000 = 242,800 m.n.m.
2.2.2.4.3 **SO-03**	NOVÉ AREÁLOVÉ KOMUNIKACE	
2.2.2.4.4 **SO-04**	NOVÝ PLOT	
2.2.2.4.5 **SO-05**	NOVÝ ZEMNÍ VAL	±0,000 = 242,600 m.n.m.

PŘEHLED STAVBOU DOTČENÝCH POZEMKŮ dle KN:

DOTČENÉ POZEMKY:	SO 01	PARC.Č.: p.č. 241/46, 241/47, 241/48
	SO 02	PARC.Č.: p.č. 241/46
	SO 03	PARC.Č.: p.č. 42/5, 42/32, 241/46, 241/47, 241/48
	SO 04	PARC.Č.: p.č. 241/46, 241/47, 241/48
	SO 05	PARC.Č.: p.č. 241/42, 241/48, 241/49

VŠECHNY DOTČENÉ POZEMKY JSOU VE VLASTNICTVÍ STAVEBNÍKA

OKOLNÍ POZEMKY: PARC.Č.: p.č. 42/26, 42/27, 42/28, 42/29, 42/31, st.120/1, st. 121/3, st. 131, 241/18, 241/19, 241/21, 241/22, 241/24, 241/25, 241/29, 241/30, 537/3, 537/6, 538/9, 582/3

LEGENDA VYSVĚTLIVEK:

- KATASTRÁLNÍ MAPA A STÁVAJÍCÍ OBJEKTY
- HRANICE ŘEŠENÉHO ÚZEMÍ
- NOVÝ PLOT - CELKOVÁ VÝŠKA 1,5m; 1,3m POPLASTOVANÉ PLETIVO + 0,2m PODH. DESKA
- STÁVAJÍCÍ PLOT V DÉLCE cca 123m BUDE ODSTRANĚN
- VJEZD DO AREÁLU
- 1515/47 PARCELNÍ ČÍSLA
- 398.45 VÝŠKOVÉ BODY
- PŘÍJEZD DO AREÁLU
- OZELENĚNÍ AREÁLU POMOCÍ TŘEŠNÍ
- (W1) PREFABRIKOVANÁ JÍMKA NA KONTAMINOVANÉ VODY, r. 2,4x2,8x1,93m, PŘEJEZDNÁ
- (W2) PREFABRIKOVANÁ JÍMKA NA DEŠŤOVÉ VODY, r. 2,4x4,3x1,93m, PŘEJEZDNÁ
- (W3) NOVÁ VODOVODNÍ ŠACHTA
- (W4) DEZINFEKČNÍ VANA vč. JÍMKY

LEGENDA INŽENÝRSKÝCH SÍTÍ:

STÁVAJÍCÍ INŽENÝRSKÉ SÍTĚ:

- VODOVOD - STÁVAJÍCÍ
- ELEKTRO
- SPLAŠKOVÁ KANALIZACE
- CETIN
- CETIN - neprovozovaná síť
- (TS) STÁVAJÍCÍ TRAFOSTANICE DO 52kV

NOVÉ INŽENÝRSKÉ SÍTĚ:

- NOVÁ ELEKTRO PŘÍPOJKA
- NOVÁ PŘÍPOJKA VODOVODU
- NOVÁ PŘÍPOJKA PLYNU
- NOVÁ KANALIZACE Z HALY DN200
- NOVÁ DEŠŤOVÁ KANALIZACE
- PŘEČERPÁVACÍ POTRUBÍ DO POŽÁRNÍ NÁDRŽE DN80
- NOVÁ KANALIZACE DN200

VÝPOČET ZASTAVĚNOSTI:

PLOCHA ŘEŠENÉHO ÚZEMÍ:	11.739 m²
ZASTAVĚNÁ PLOCHA OBJEKTŮ:	4.442 m²
PLOCHA AREÁLOVÝCH KOMUNIKACÍ:	3.072 m²
PLOCHA ZELENĚ:	4.225 m²

PLOCHA OBJEKTŮ + KOMUNIKACÍ / PLOCHA ŘEŠENÉHO ÚZEMÍ MUSÍ BÝT MAXIMÁLNĚ 80%
7514 / 11739 = 0,640 = 64,0 %
=> VYHOVUJE

TATO DOKUMENTACE SLOUŽÍ PRO STAVEBNÍ ŘÍZENÍ,
NENAHRAZUJE REALIZAČNÍ PROJEKT

± 0,000 = 242,600 m.n.m.

N

Změna	číslo	datum	vypracoval	popis	podpis

Zodp. projektant	Vypracoval
Ing. Pavel Trnka	Ing. Petr Jirka

Akce: **DOSTAVBA HALY NA FARMĚ V MLÉKOSTBECH**

MLÉKOSRBY, k. ú. Mlékosrby (570 401)

JITRA s.r.o.
Projekty od studia po realizaci
Manželů Curiéových 657/2
674 01 Třebíč 1
mob.: 778 768 860
e-mail: jirka@jitrasro.cz

Kraj	Královohradecký kraj	Okres	Hradec Králové
Obec	Mlékosrby	Kat. území	Mlékosrby (697 311)
Stavebník	Podnik pro výrobu vajec v Kosičkách, s.r.o. Kosičky 127, 503 65 Kosičky	Zakázka	Z25039

Stupeň	tendrová dokument.
Datum	01.09.2025
Formát	6xA4
Měřítko	1:400
Paré	Číslo výkresu
	C.03.

Obsah

KOORDINAČNÍ SITUACE