


SO 01 NOVOSTAVBA HALY NA ODCHOV  
PŮDORYS STŘECHY  
M: 1:100

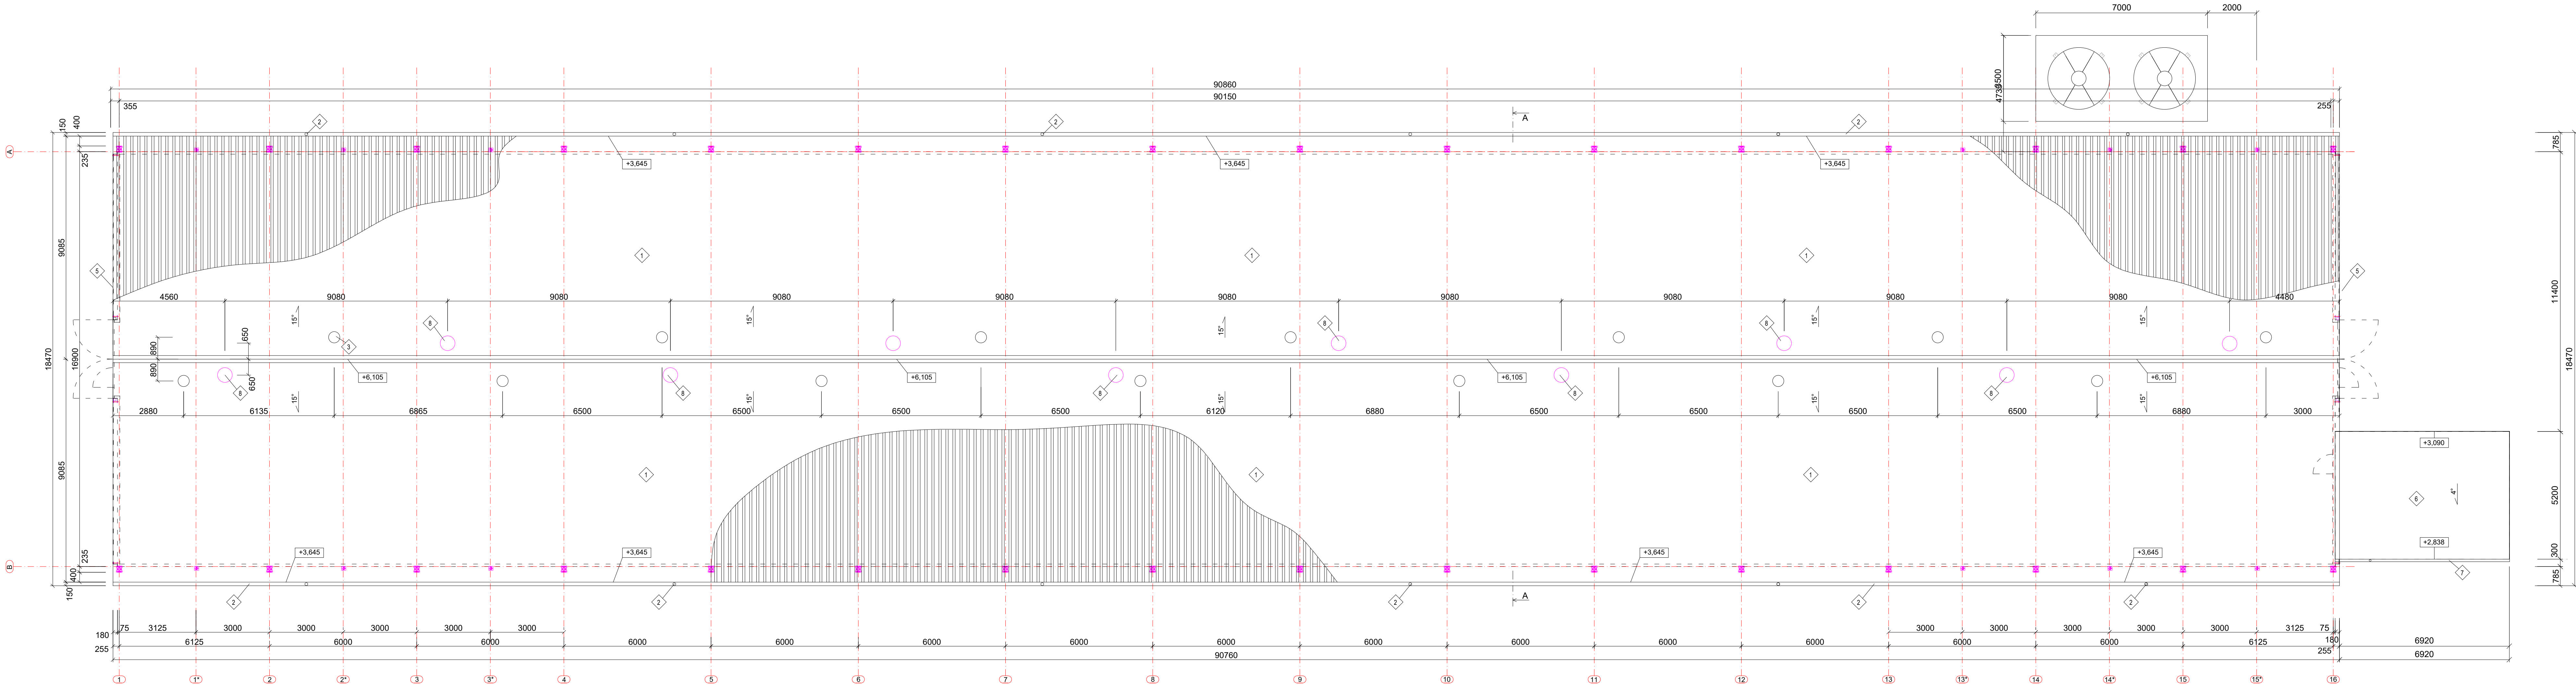

LEGENDA MATERIÁLŮ:

- 1 STŘEŠNÍ KRYTINA- TRAPEZOVÉ PLECHY- BARVA RAL DLE INVESTORA
- 2 POZINKOVANÝ ŽLAB R.Š. 400mm, POZINKOVANÝ SVOD Ø120mm
- 3 ODVĚTRÁNÍ MEZISTŘEŠNÍHO PROSTORU POMOCÍ VENTILAČNÍ TURBÍNY, (CELKEM 14 KUSŮ NA CELOU STŘECHU)
- 4 ORPLECHOVÁNÍ HŘEBENE
- 5 ZÁVĚTRNÁ LIŠTA
- 6 PVC HYDROIZOLACE, tl. 1,5mm
- 7 POZINKOVANÝ ŽLAB R.Š. 300mm, POZINKOVANÝ SVOD Ø80mm
- 8 ODVĚTRÁVACÍ KOMINY CELKEM 10 ks- DODÁVKA TECHNOLOGIE

POZNÁMKY:

- NA STŘEŠNÍ KONSTRUKCI JE POTŘEBA REALIZOVAT ZÁCHYTNY SYSTÉM - PŘESNÝ TYP BUDE OBSAŽEN V RP
- KOVOVÉ PRVKY SYSTÉMU JE NUTNÉ PROPOJIT S HROMOSVODNOU SOUSTAVOU DLE ČSN EN 62 305 ED. 2. PŘED REALIZACÍ MUSÍ BYT PROVEDENA PROVÁDEČÍ PROJEKTOVÁ DOKUMENTACE ZÁCHYTNOHO SYSTÉMU, KDE VYBRANÝ VÝROBCE PROVEDE PODROBNÝ NÁVRH SYSTÉMU V SOULADU S VLASTNÍM SYSTÉMOVÝM ŘEŠENÍM A V SOULADU S NAVRŽENÝMI SKLADBAMI KONSTRUKCI VE STAVEBNÍ ČÁSTI PROJEKTOVÉ DOKUMENTACE.
- DOPORUČUJEME DOPLNIT STŘECHU O ZACHYTÁVÁCE SNĚHU MINIMÁLNĚ V PROSTORU POHYBU OBSLUHY
- DO BUDOUCNA JE POČÍTÁNO NA HALE S FOTOVOLTAIKOU

TATO DOKUMENTACE SLOUŽÍ PRO STAVEBNÍ ŘÍZENÍ,  
NENAHRAZUJE REALIZAČNÍ PROJEKT

± 0,000 = 242,600 m.n.m.

Změna	číslo	datum	vypracoval	popis	podpis

Zodp. projektant Ing. Pavel Trnka		Vypracoval Ing. Petr Jirka		 <b>JITRA s.r.o.</b> inženýring a stavební projekce Mandlova Cvičkových 657/2 674 01 Třebíč 1 mob.: 778 788 860 e-mail: jitra@jitrasro.cz		
Akce: <b>DOSTAVBA HALY NA FARMĚ V MLÉKOSTBECH</b> MLÉKOSRBY, k. ú. Mlékosrby (570 401)						
Kraj	Královohradecký kraj	Okres	Hradec Králové		Stupeň	tendrová dokument.
Obec	Mlékosrby	Kat. území	Mlékosrby (697 311)		Datum	01.09.2025
Stavebník	Podnik pro výrobu vajec v Kosičkách, s.r.o.	Zakázka	Z25039		Formát	A4
	Kosičky 127, 503 65 Kosičky				Měřítko	1:100
Obsah	SO 01 NOVOSTAVBA HALY NA ODCHOV vč. VELINU				Paré	Číslo výkresu
<b>PŮDORYS STŘECHY</b>					<b>D.01.01.07.</b>	