


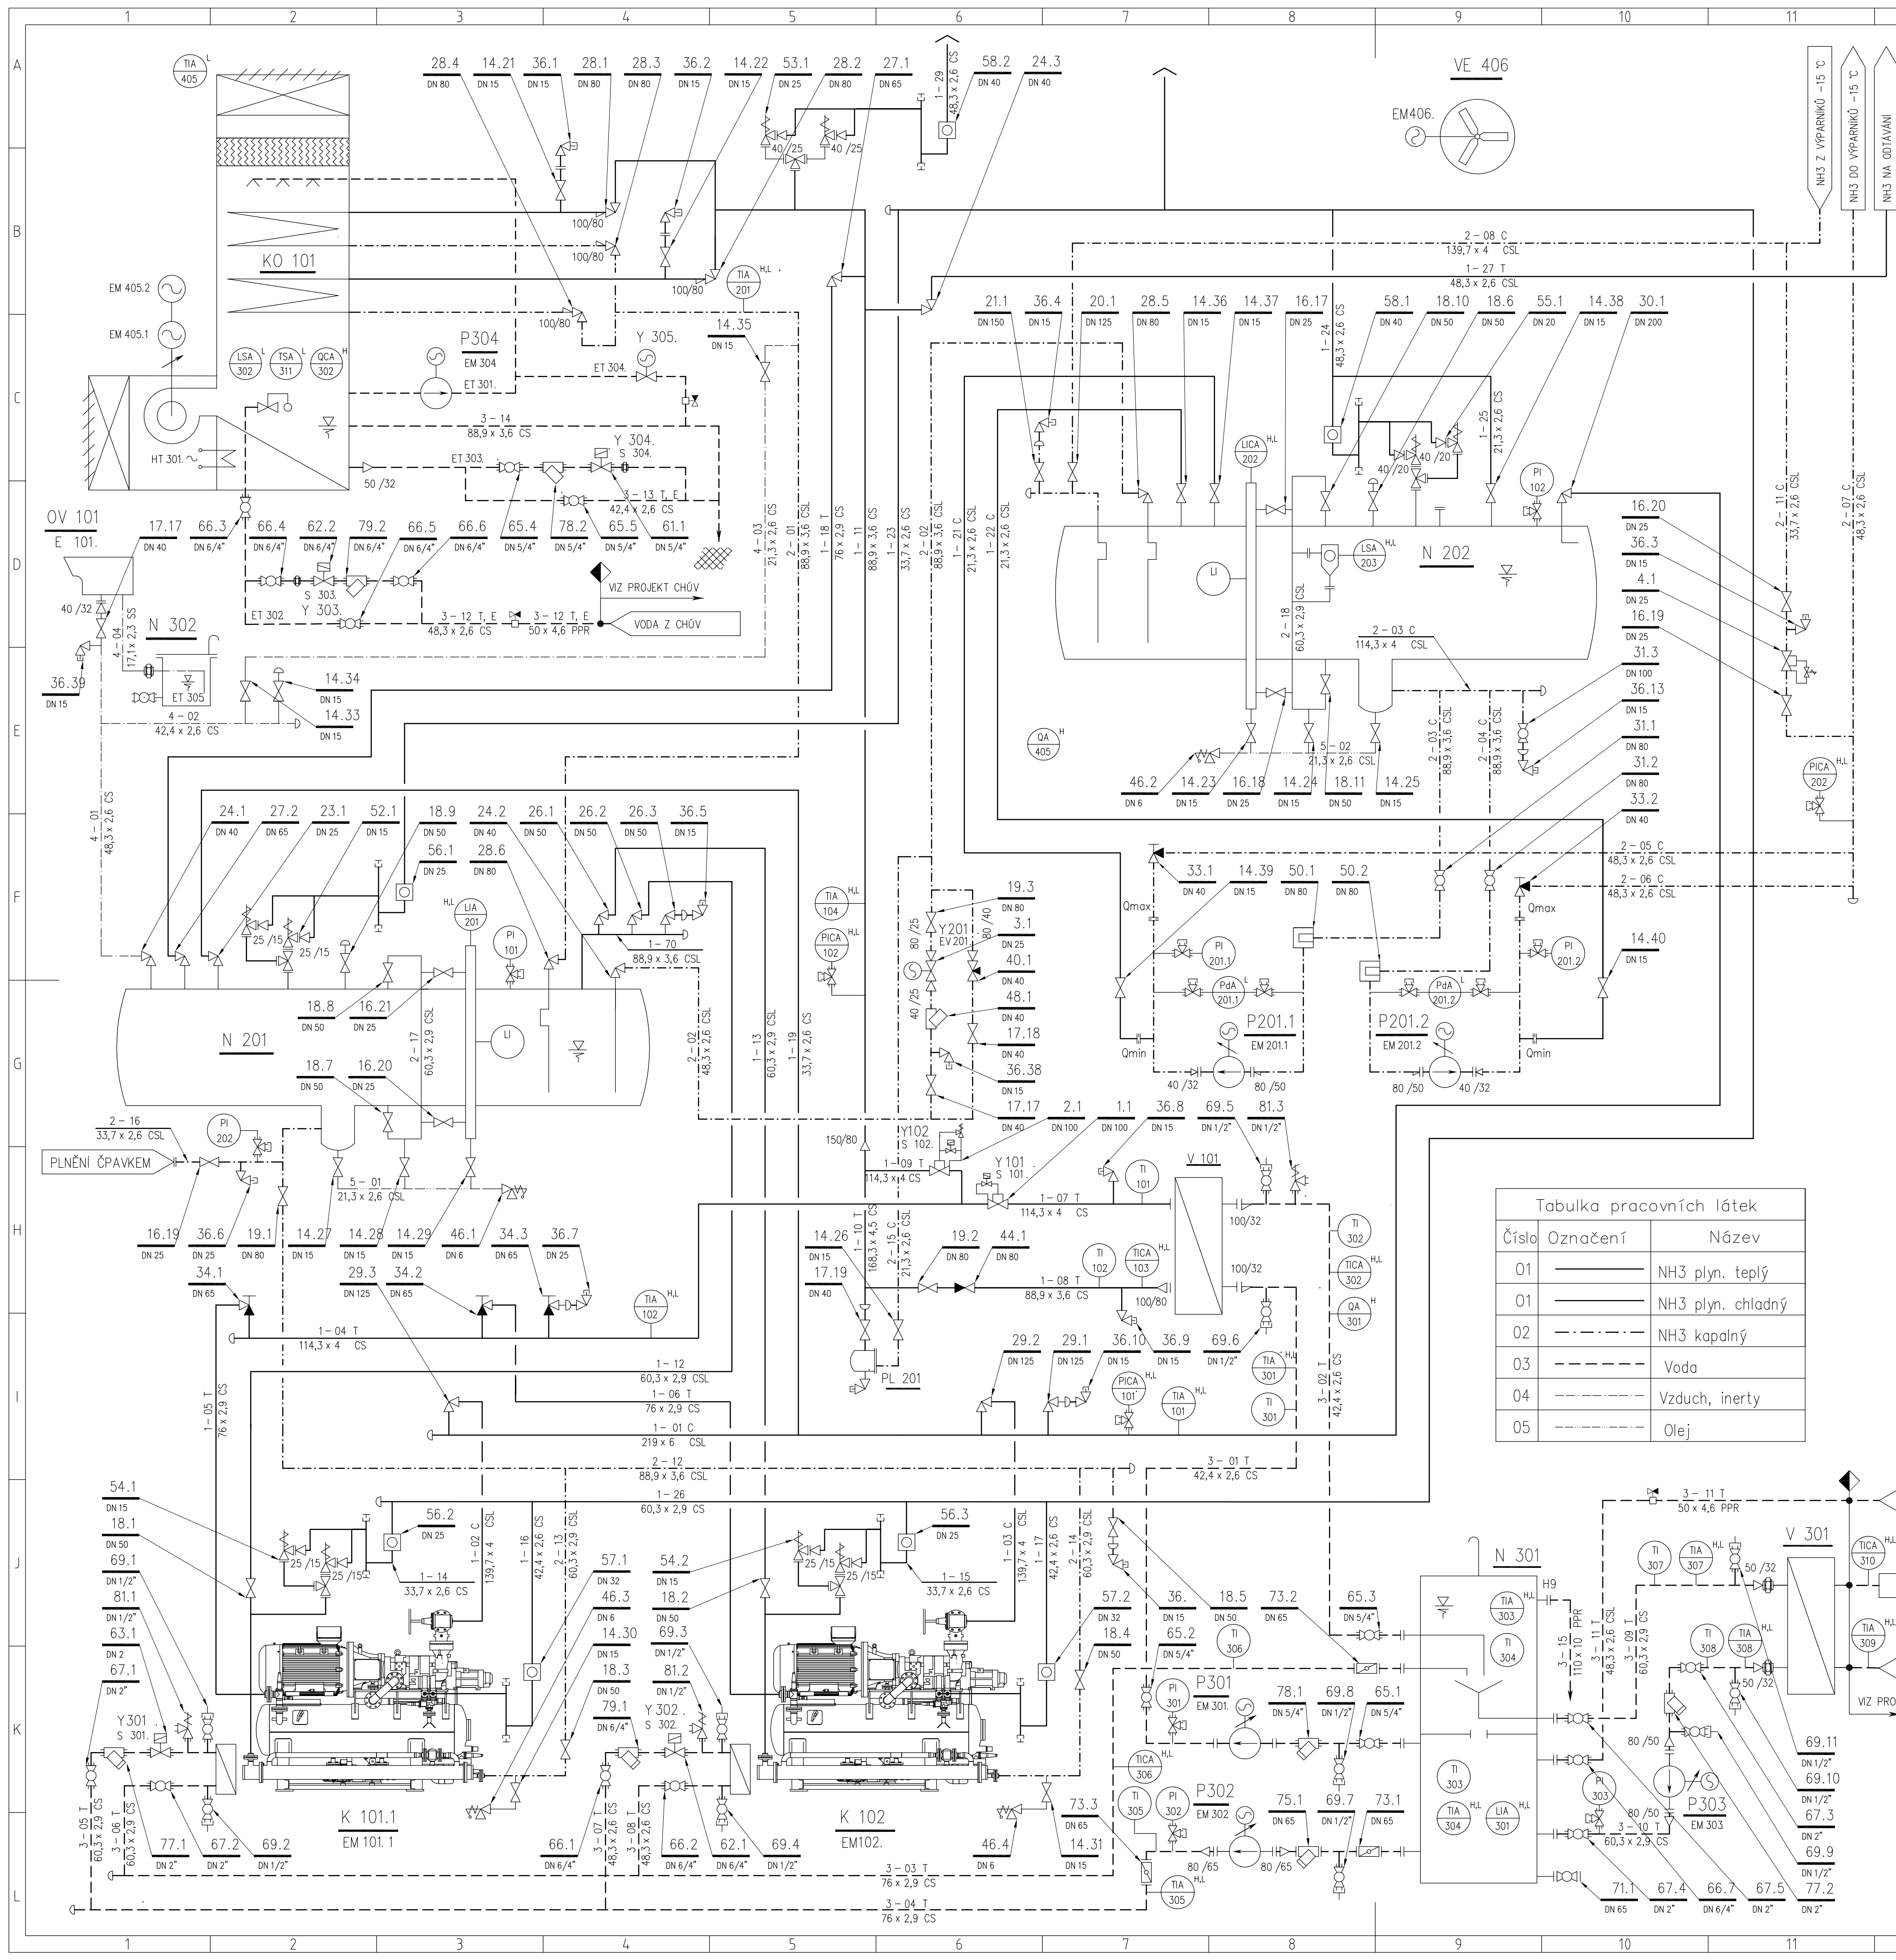

OZNAČENÍ ARMATUR

Police — **24.1** — Pořadové číslo
Jmenovitá světlost — DN 50

OZNAČENÍ POTRUBÍ

Číslo potr. větve — Izolace
Číslo prac. látky — 2-01 T E — Ohřev
60,3 x 2,9 CS — Materiál
Vnější ø trubky — Tloušťka stěny

OZNAČENÍ MĚŘENÍ

MÍSTNÍ
Druh měření — Č. media
Č. měř. místa
Č. okruhu

OZNAČENÍ SPOTŘEBIČŮ ELEKTRO

Typ spotřebiče — Č. media
E 301a — Poř. číslo doplňkové
Poř. číslo hlavní

OZNAČENÍ ZAŘÍZENÍ

Typ zařízení — Č. media
P 301.1 — Poř. číslo
Č. zařízení

MATERIÁL

CS — Uhlíková ocel (11 353, 1.0254)
CSL — Uhlíková ocel do nízkých teplot (12 022, 1.0405)
SS — Nerezová ocel (17 240, 1.4301)
PPR — Polypropylen
PE — Polyetylen

TYP SPOTŘEBIČE

E — Spotřebič všeobecný
EM — Elektromotor
EV — Pohon armatury
ET — Topný kabel
ED — Pohon krytu sněžné jámy
S — Solenoid
HT — Ohříváč

TYP ZAŘÍZENÍ

K — Kompressor
P — Čerpadlo
KO — Kondenzátor odpařovací
V — Výměník
F — Filtér
PL — Plovák
VE — Ventilátor
N — Nádrž (sběrač)
EX — Exp. nádoba vody

HRANICE NOVĚ MONTOVANÉHO POTRUBÍ A ZAŘÍZENÍ

Nové potrubí
Původní potrubí
Hranice dodávky

HRANICE PLASTOVÉHO A KOVOVÉHO POTRUBÍ

Kovové potrubí
Plastové potrubí

Tabulka pracovních látek		
Číslo	Označení	Název
01	—	NH3 plyn. teplý
01	—	NH3 plyn. chladný
02	—	NH3 kapalný
03	—	Voda
04	—	Vzduch, inerty
05	—	Olej

CHÚV 301	Chemická úprava vody	Vč. řízení odluhu	1 ks
OV 101	Automatický odvzdušňovač		1 ks
PL 201	Plovákový regulátor		1 ks
FA 404	Hav. ventilátor půdního prostoru		1 ks
FA 403	Havarijní ventilátor strojovny		1 ks
N 301	Akumulační nádrž	Ø 1 400 mm výška 3,2 m	1 ks
N 202	Expanzní nádoba	Ø 1 200 mm délka 3,6 m	1 ks
N 201	Sběrač čpavku	Ø 1 000 mm délka 3,0 m	1 ks
RS 404.1,2	Regulační stanice pro CH 404.1,2		2 ks
RS 403.1,2	Regulační stanice pro CH 403.1,2		2 ks
RS 402.1-4	Regulační stanice pro CH 402.1-4		4 ks
RS 401.1-4	Regulační stanice pro CH 401.1-4		4 ks
CH 404.1,2	Chladič vzduchu - chodba	Ventilátorový podstropní	2 ks
CH 403.1,2	Chladič vzduchu - chlazení drobů	Ventilátorový podstropní	2 ks
CH 402.1-4	Chladič vzduchu - tunel 2	Ventilátorový podstropní	4 ks
CH 401.1-4	Chladič vzduchu - tunel 1	Ventilátorový s horiz. výstupem	4 ks
V 301	Výměník ohřevu TUV	Deskový	1 ks
V 101	Chladič čpavkových par	Deskový	1 ks
P 304	Čerpadlo cirk. vody KO 101		1 ks
P 303	Čerpadlo vody z V 301	In - line s elektromotorem vč. měniče	1 ks
P 302	Čerpadlo vody do chladičů oleje	In - line s elektromotorem vč. měniče	1 ks
P 301	Čerpadlo vody do V 101	In - line s elektromotorem vč. měniče	1 ks
P 201.1,2	Čerpadlo čpavku	Hermetické s elektromotorem	2 ks
KO 101	Odpař. kond.	S rad. ventilátorem a tlumiči hluku	1 ks
K 102	Chladivový kompresor	Šroubový s elektromotorem a měničem	1 ks
K 101.1	Chladivový kompresor	Šroubový s elektromotorem a měničem	1 ks
Proj. ozn.	Název	Výrobce - Typ	Počet
MEŘÍTKO	NAVRHL	ING. POZDĚNA	11/25
SKARTOVÁNÍ	KONTROLOVAL	ING. POZDĚNA	11/25
ZNAMK	SCHVÁLIL	ING. POZDĚNA	11/25
ZAKÁZKA MASO JIČÍN CHLÁZENÍ TUNELŮ		CELEK	CHLADICÍ ZAŘÍZENÍ
NÁZEV		ARCHIVNÍ ČÍSLO	
TECHNOLOGICKÉ SCHEMA CHLADICÍHO ZAŘÍZENÍ			
S-1-194			
List 2			
List 1			
Thermo konsult			
List 2			
List 1			