




DISPOZICE INSTALACE PARNÍHO POTRUBÍ

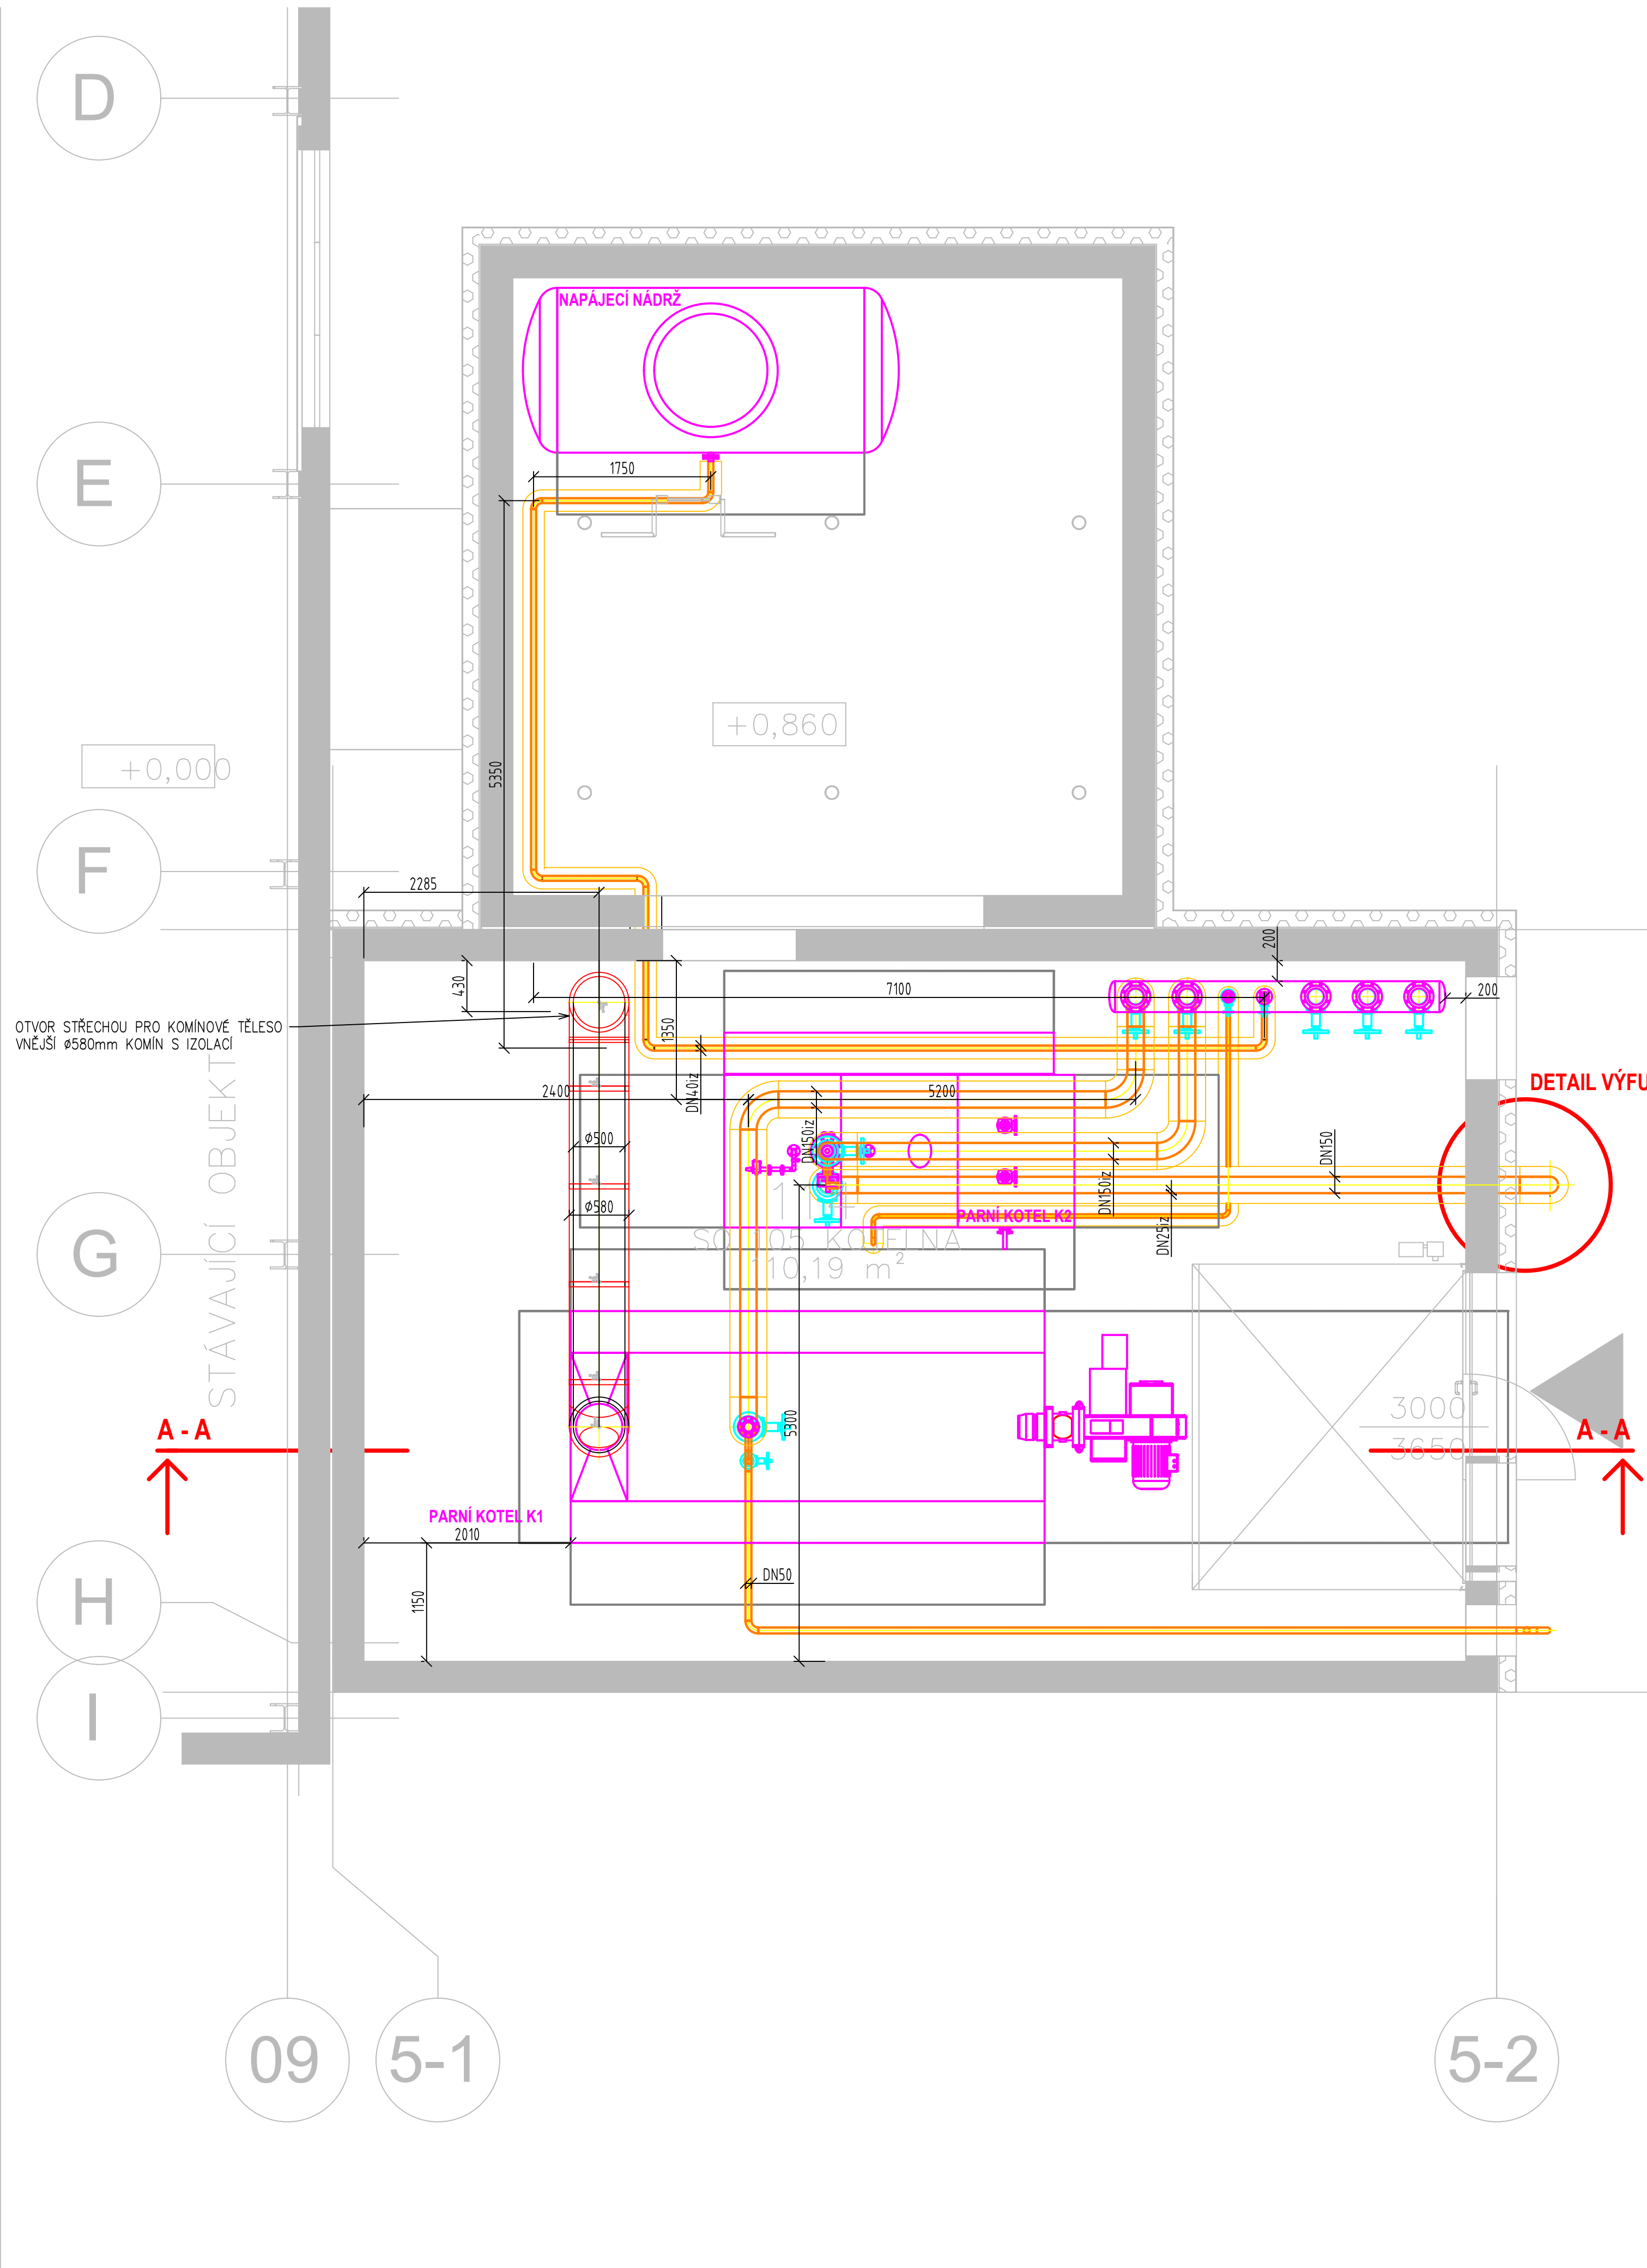

ŘEZ A - A - INSTALACE PARNÍHO POTRUBÍ - KOTELNA

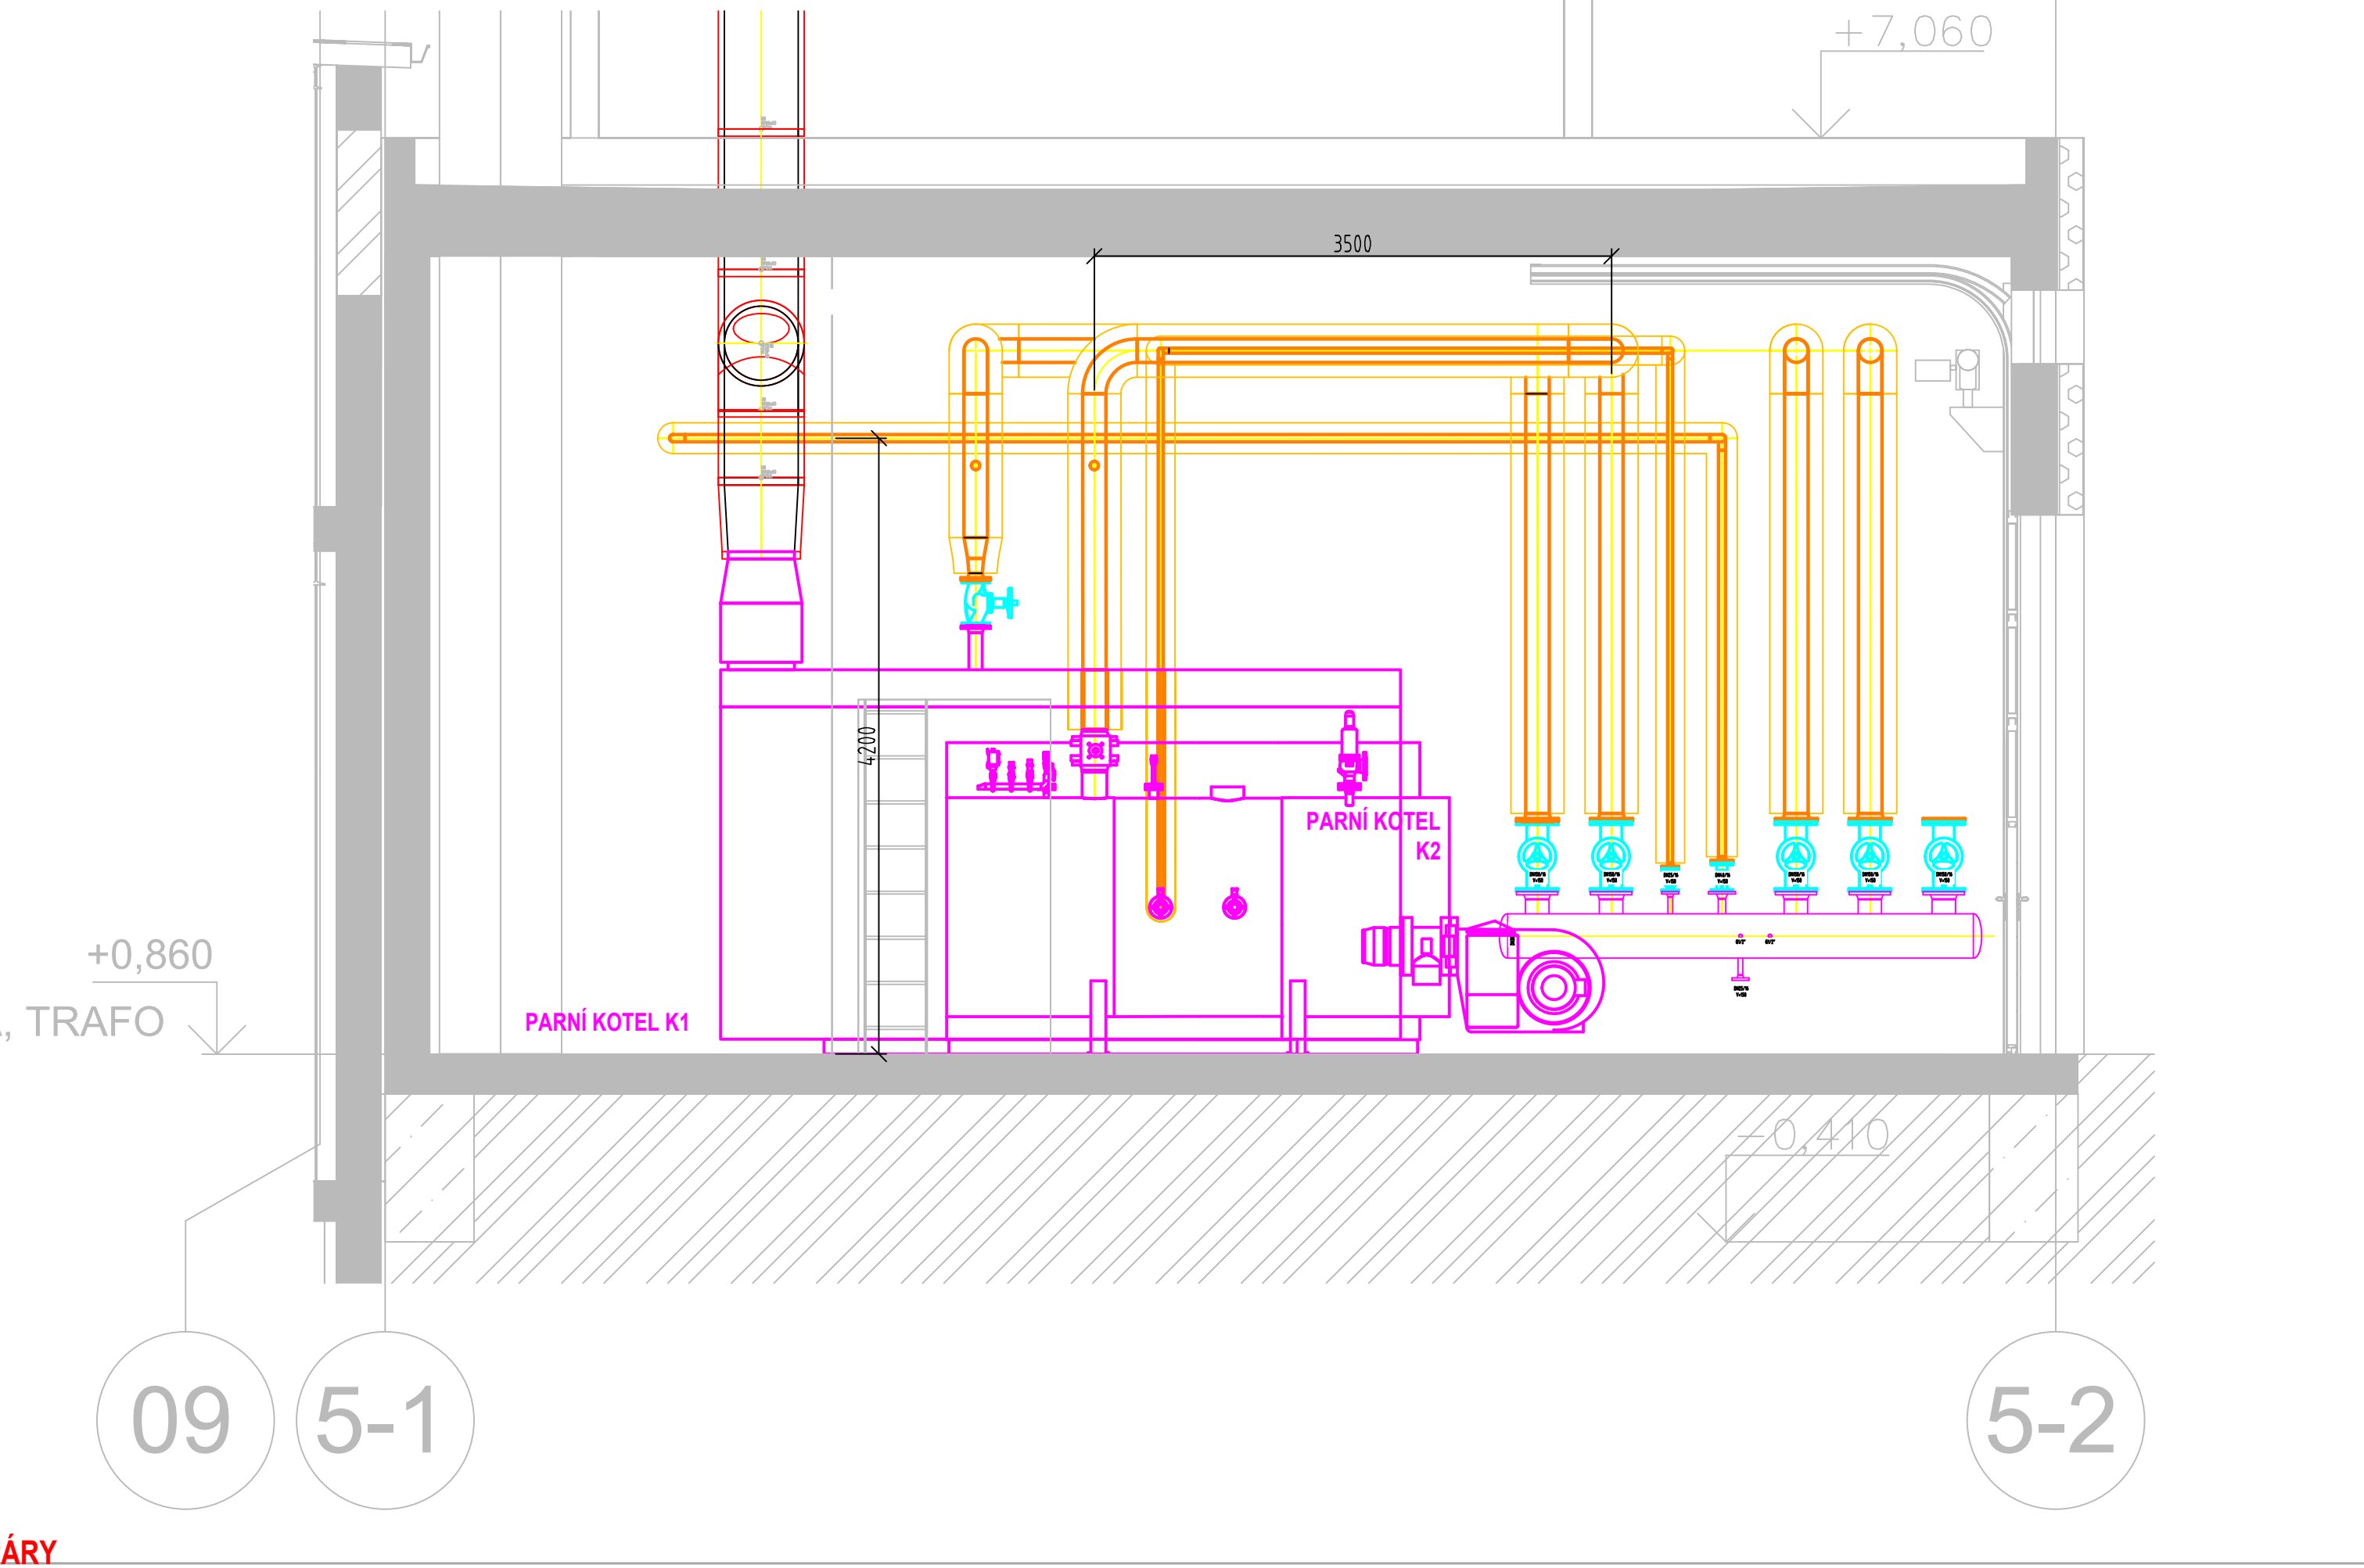

DETAIL VÝFUKU PÁRY 1:10

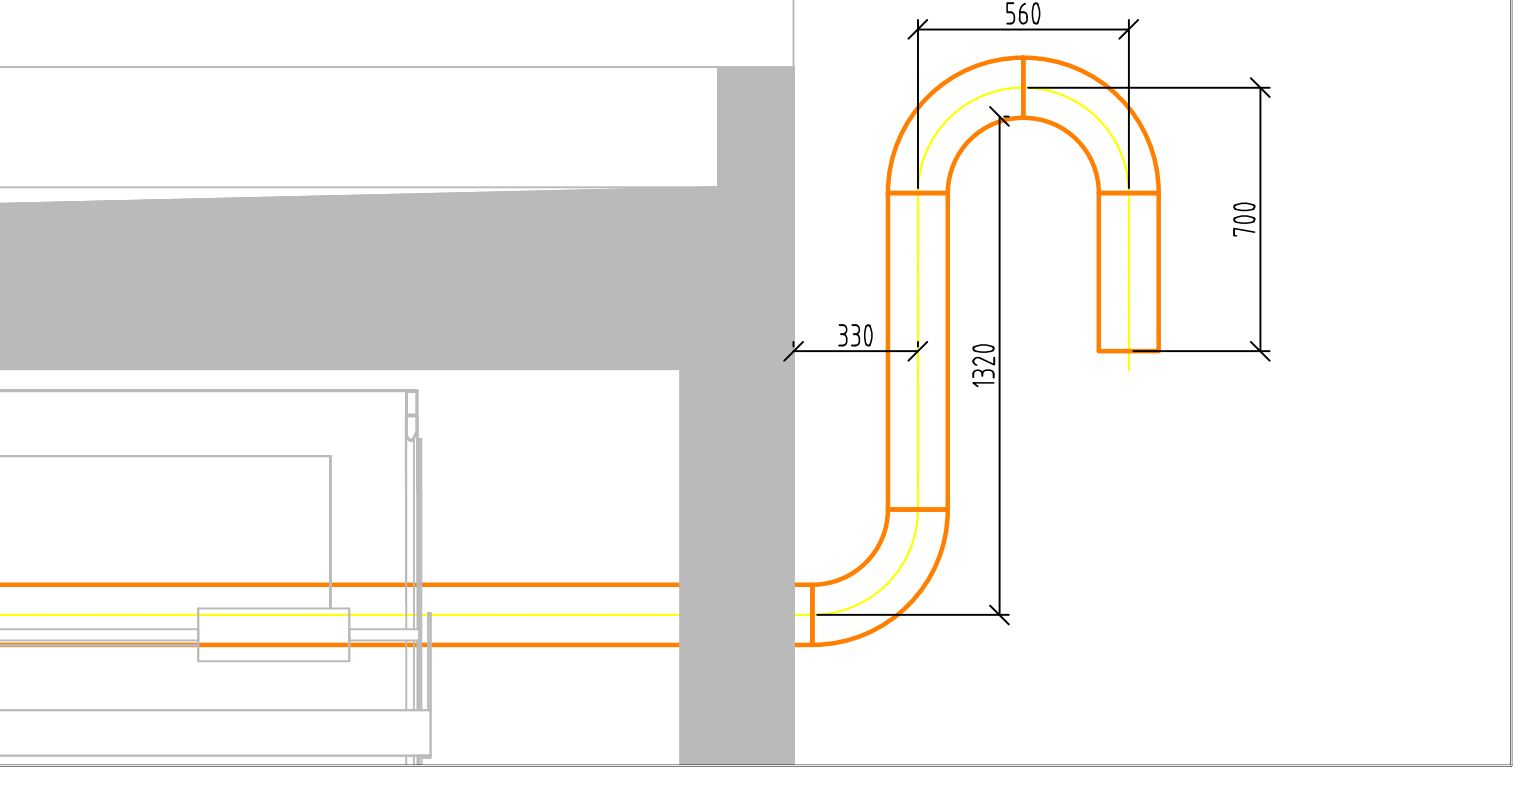

LEGENDA ČAR:

- PARNÍ POTRUBÍ
- IZOLACE PARNÍHO POTRUBÍ
- ZAŘÍZENÍ PARNÍ KOTELNY
- PARNÍ ARMATURY
- OSO VÁ ČÁRA
- STAVEBNÍ PODKLAD
- OCELOVÁ CHRÁNIČKA / PRŮCHODKA
- TEXTY A KÓTY
- NADPISY DETAILŮ

STÁVAJÍCÍ KONSTRUKCE
NOVÉ KONSTRUKCE
MINERÁLNÍ VATA
VSTUP DO OBJEKTU

IZOLACE PARNÍ POTRUBÍ:
DN150 - MINERÁLNÍ VATA S HLINÍKOVÝM POLEPEM - tl.100mm
DN40 - MINERÁLNÍ VATA S HLINÍKOVÝM POLEPEM - tl.80mm
DN25 - MINERÁLNÍ VATA S HLINÍKOVÝM POLEPEM - tl.80mm

POZNÁMKY:
- NAJÍZDČÍ OCELOVÉ PARNÍ POTRUBÍ DN50 BUDE BEZ IZOLACE
- NAJÍZDČÍ POTRUBÍ BUDE VYVEDENO NA FASÁDU OBJEKTU VIZ DETAIL VÝFUKU PÁRY
- PARNÍ ROZVODY BUDOU ZAVĚŠENY NA HLINÍKOVÉ PROFILY ZE STROPY KOTELNY
- VEŠKERÉ PLOCHY PRODUKUJÍCÍ TEPLA NAD 60°C BUDOU IZOLOVÁNY

Revision / Datum / Date	Popis změny / Change description	Vydal / Publisher
	Souřadný systém: JTSK	Výškový systém: ±0,000 =254,38 m.n.m. Bpv

NAZEV PROJEKTU / PROJECT NAME
FRIGOEXIM změní užívání kotelny

INVESTOR / DEVELOPER
FRIGOEXIM, spol. s r.o.

BRÉZINOVÁ CESTA 136/41
POKRATICE
412 01 LITOMĚŘICE

ATELIER RUBICON s.r.o.
Jiráskova 617/17, 470 01 Česká Lípa
Office: Školní 106, 4730 2 Nový Bor
T: +420 602228651
E: info@atelierrubicon.com
ID: 34476
www.atelierrubicon.com

ARCHITKT / HLAVNÍ INŽENÝR PROJEKTU
ING. JAROMÍR HRONZA

ZPRACOVATEL / PROFESSE / DESIGNER VIATHERM spol. s r.o. A Váňská 5/040, 700 00 Olomouc - Hulváky C: Školní 12, 408 01 Rumburk T: +420 728 397 247 E: projekty@viatherm.cz W: www.viatherm.cz	OPOVĚDNÝ PROJEKTANT Ondřej Zahradník	VYPRACOVAL Marek Kračovič	KONTROLOVAL Ondřej Zahradník
	STUPĚN / STAGE DSP		ZAKÁZKA Č. 785

ČÁST DOKUMENTACE / SECTION VYTÁPĚNÍ / HEATING	DATUM / DATE 12/2025	DATUM REVIZE / REVISION DATE	MĚŘÍTKO / SCALE 1:10	FORMAT A1	PÁŘE
NAZEV VÝKRESU / DRAWING DESCRIPTION INSTALACE PARNÍHO POTRUBÍ V PROSTORU KOTELNY	OBJEKT / OBJECT SO 105	ČÍSLO VÝKRESU / DRAWING NUMBER UT03	REVIZE / REVISION		