


KATASTRÁLNÍ SITUÁČNÍ VÝKRES
1 : 1 000

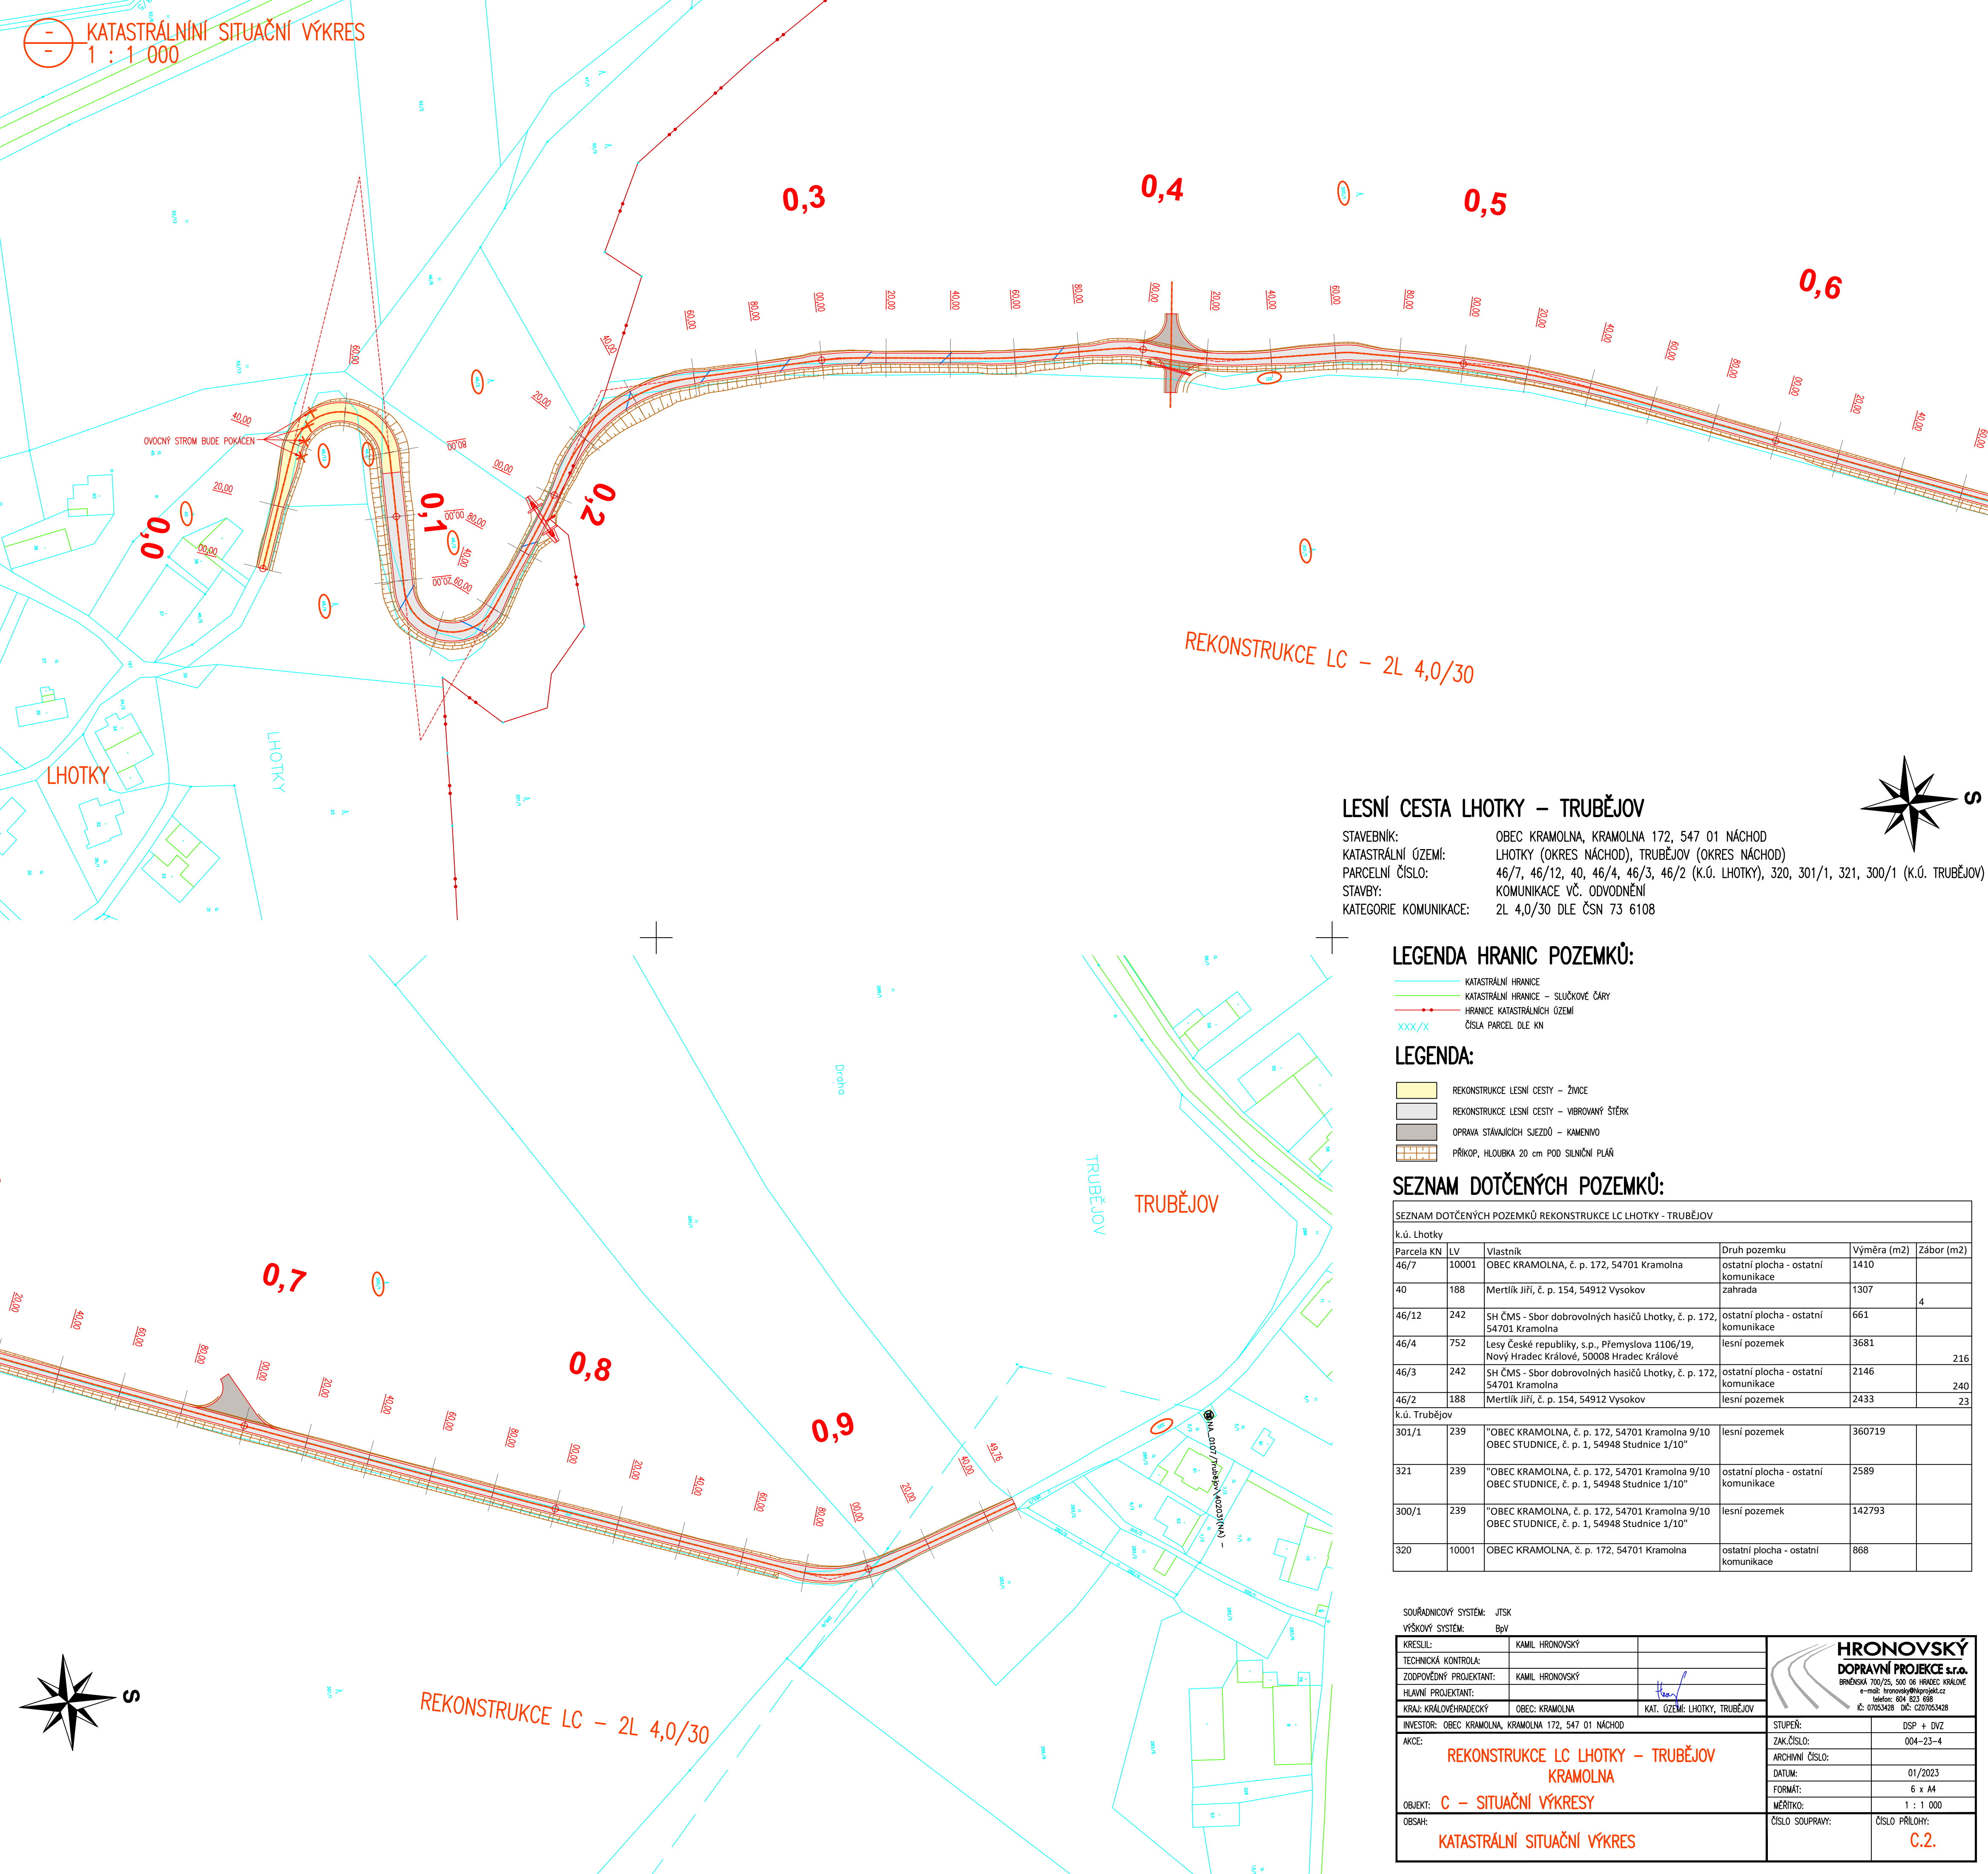

LHOTKY


LHOTKY

TRUBĚJOV

TRUBĚJOV

LESNÍ CESTA LHOTKY – TRUBĚJOV

STAVEBNÍK: OBEC KRAMOLNA, KRAMOLNA 172, 547 01 NÁCHOD
KATASTRÁLNÍ ÚZEMÍ: LHOTKY (OKRES NÁCHOD), TRUBĚJOV (OKRES NÁCHOD)
PARCELNÍ ČÍSLO: 46/7, 46/12, 40, 46/4, 46/3, 46/2 (K.Ú. LHOTKY), 320, 301/1, 321, 300/1 (K.Ú. TRUBĚJOV)
STAVBY: KOMUNIKACE VČ. ODVODNĚNÍ
KATEGORIE KOMUNIKACE: 2L 4,0/30 DLE ČSN 73 6108

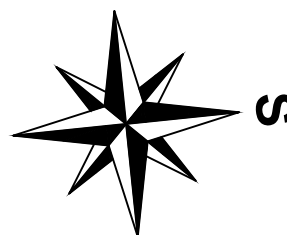

LEGENDA HRANIC POZEMKŮ:

- KATASTRÁLNÍ HRANICE
- KATASTRÁLNÍ HRANICE – SLUČKOVÉ ČÁRY
- HRANICE KATASTRÁLNÍCH ÚZEMÍ
- ČÍSLO PARCEL DLE KN

LEGENDA:

- REKONSTRUKCE LESNÍ CESTY – ŽVNICE
- REKONSTRUKCE LESNÍ CESTY – VIBROVANÝ ŠTĚRK
- OPRAVA STÁVAJÍCÍCH SJEZDŮ – KAMENIVO
- PŘÍKOP, HLBOUBKA 20 cm POD SILNIČNÍ PLÁŇ

SEZNAM DOTČENÝCH POZEMKŮ:

SEZNAM DOTČENÝCH POZEMKŮ REKONSTRUKCE LC LHOTKY - TRUBĚJOV					
k.ú. Lhotky					
Parcela KN	LV	Vlastník	Druh pozemku	Výměra (m2)	Zábor (m2)
46/7	10001	OBEC KRAMOLNA, č. p. 172, 54701 Kramolna	ostatní plocha - ostatní komunikace	1410	
40	188	Mertlík Jiří, č. p. 154, 54912 Vysokov	zahrada	1307	4
46/12	242	SH ČMS - Sbor dobrovolných hasičů Lhotky, č. p. 172, 54701 Kramolna	ostatní plocha - ostatní komunikace	661	
46/4	752	Lesy České republiky, s.p., Přemyslova 1106/19, Nový Hradec Králové, 50008 Hradec Králové	lesní pozemek	3681	216
46/3	242	SH ČMS - Sbor dobrovolných hasičů Lhotky, č. p. 172, 54701 Kramolna	ostatní plocha - ostatní komunikace	2146	240
46/2	188	Mertlík Jiří, č. p. 154, 54912 Vysokov	lesní pozemek	2433	23
k.ú. Trubějov					
301/1	239	"OBEC KRAMOLNA, č. p. 172, 54701 Kramolna 9/10 OBEC STUDNICE, č. p. 1, 54948 Studnice 1/10"	lesní pozemek	360719	
321	239	"OBEC KRAMOLNA, č. p. 172, 54701 Kramolna 9/10 OBEC STUDNICE, č. p. 1, 54948 Studnice 1/10"	ostatní plocha - ostatní komunikace	2589	
300/1	239	"OBEC KRAMOLNA, č. p. 172, 54701 Kramolna 9/10 OBEC STUDNICE, č. p. 1, 54948 Studnice 1/10"	lesní pozemek	142793	
320	10001	OBEC KRAMOLNA, č. p. 172, 54701 Kramolna	ostatní plocha - ostatní komunikace	868	

SOUŘADNICOVÝ SYSTÉM: JTSK
VÝŠKOVÝ SYSTÉM: BpV

KRESLIL:	KAMIL HRONOVSKÝ		
TECHNICKÁ KONTROLA:			
ZODPOVĚDNÝ PROJEKTANT:	KAMIL HRONOVSKÝ		
HLAVNÍ PROJEKTANT:			
KRAJ: KRÁLOVÉHRADSKÝ	OBEC: KRAMOLNA	KAT. ÚZEMÍ: LHOTKY, TRUBĚJOV	
INVESTOR: OBEC KRAMOLNA, KRAMOLNA 172, 547 01 NÁCHOD			STUPEŇ: DSP + DVZ
AKCE: REKONSTRUKCE LC LHOTKY – TRUBĚJOV KRAMOLNA			ZAK.ČÍSLO: 004–23–4
OBJEKT: C – SITUÁČNÍ VÝKRESY			ARCHIVNÍ ČÍSLO:
OBSAH: KATASTRÁLNÍ SITUÁČNÍ VÝKRES			DATUM: 01/2023
			FORMÁT: 6 x A4
			MĚŘÍTKO: 1 : 1 000
			ČÍSLO SOUPRAVY: ČÍSLO PŘÍLOHY: C.2.