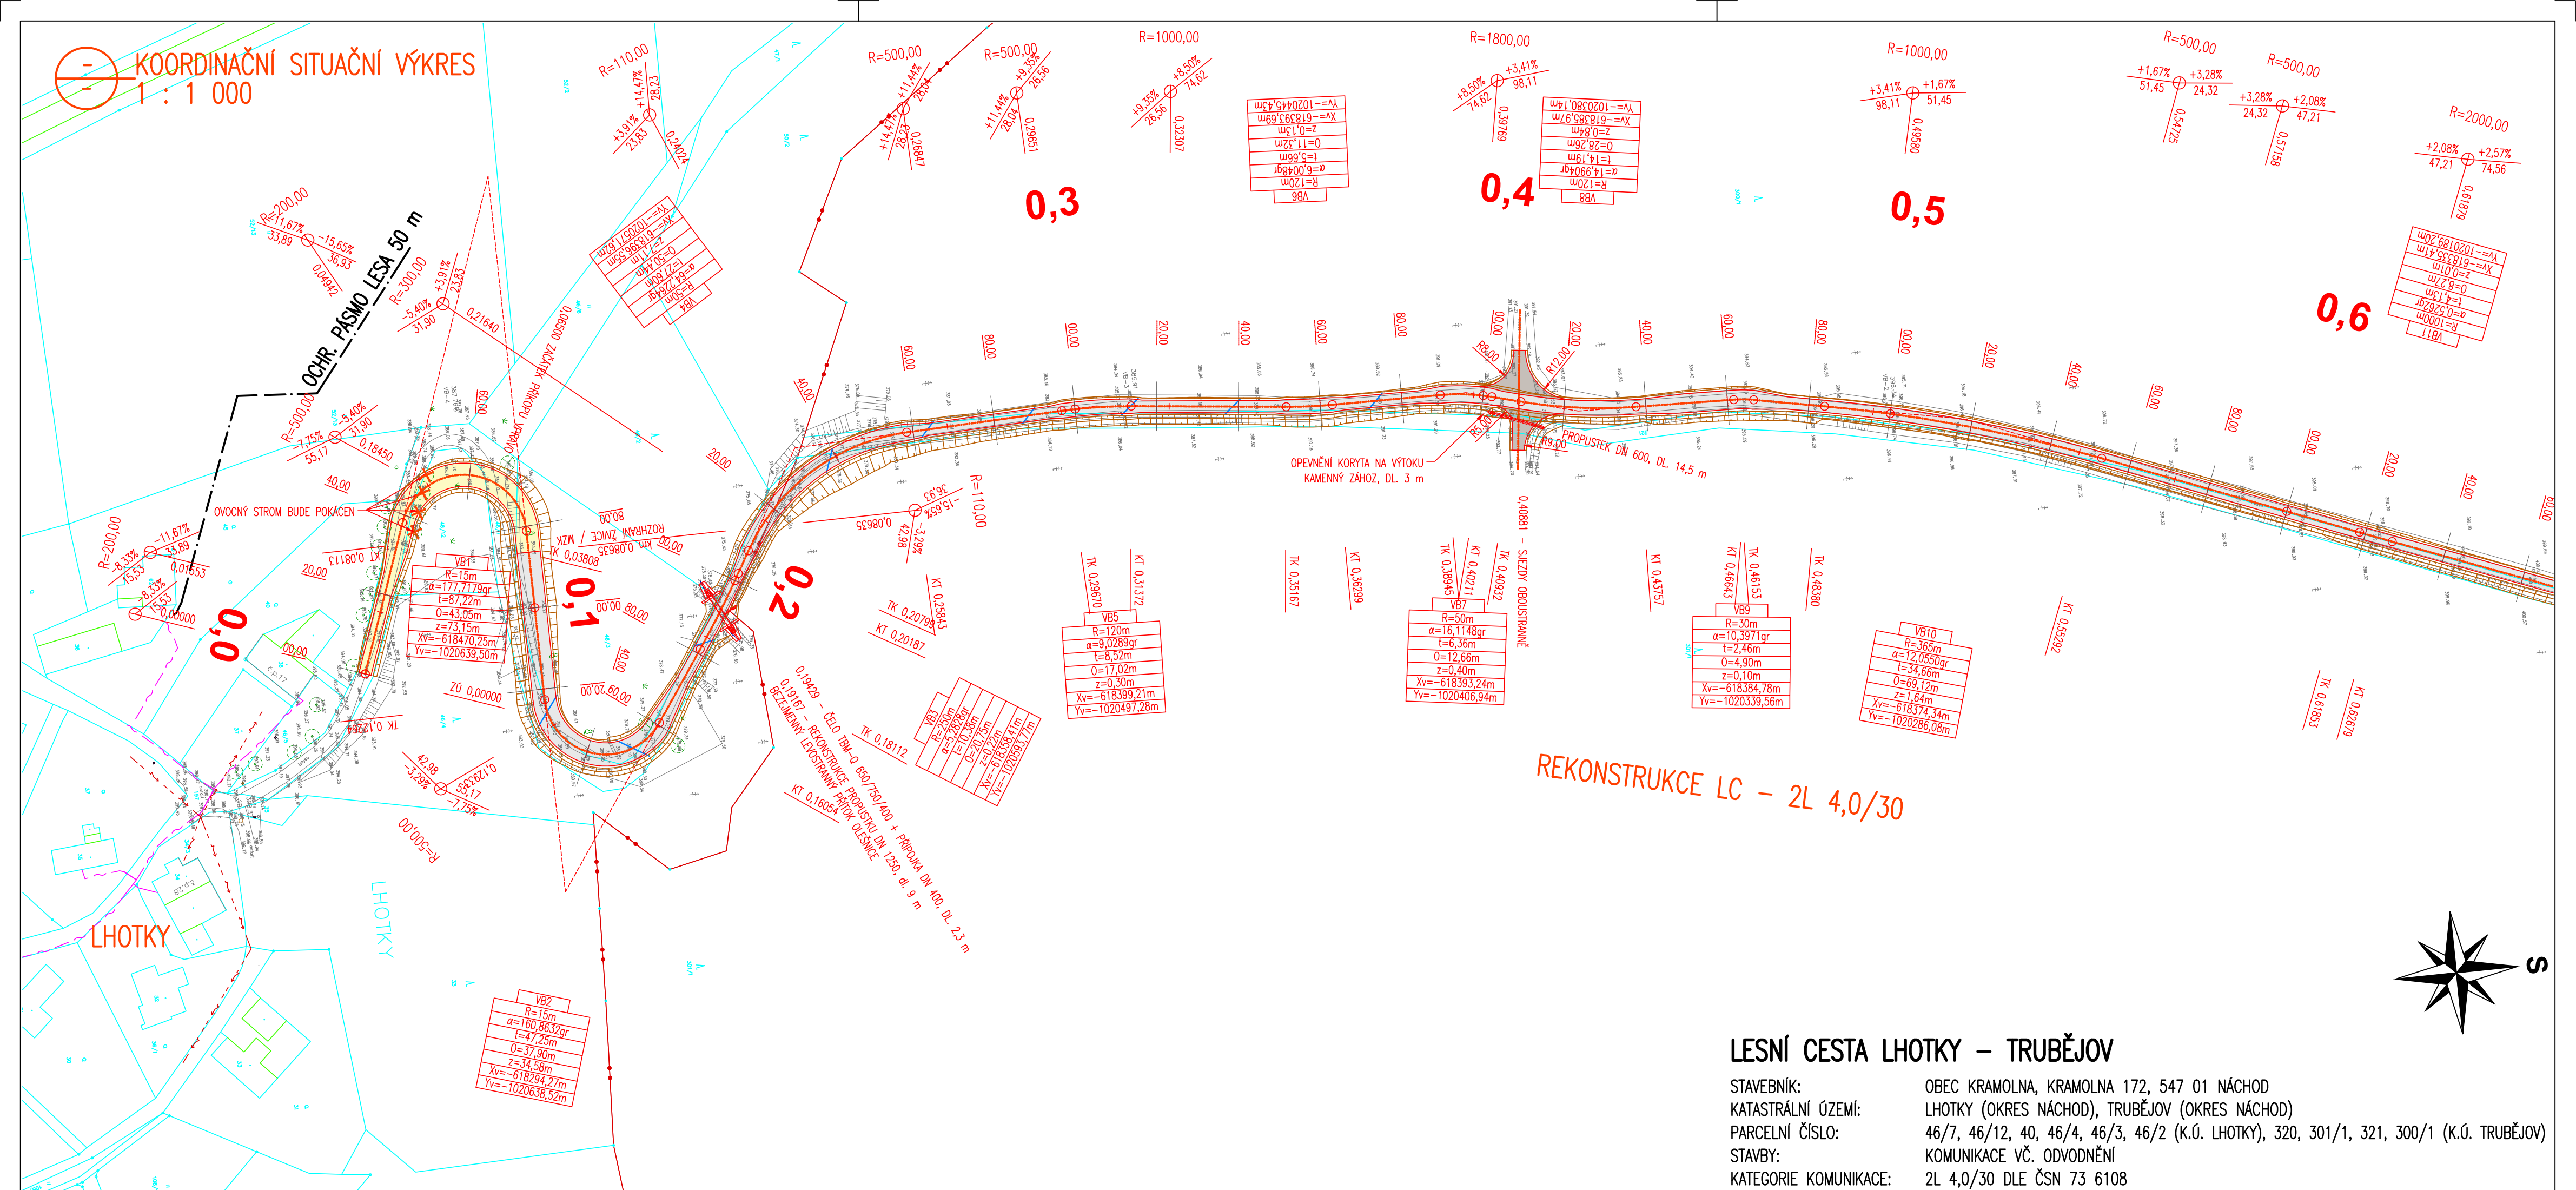


PODZEMNÍ VEDENÍ JSOU ZAKRESLENA INFORMATIVNĚ !
PODMÍNKOU ZAHÁJENÍ STAVEBNÍCH PRACÍ JE VYTÝČENÍ
PODZEMNÍCH VEDENÍ A OZNÁMENÍ ZAČÁTKU STAVBY
JEJICH SPRÁVCŮM !

SOUŘADNICOVÝ SYSTÉM: JTSK		 HRONOVSKÝ DOPRAVNÍ PROJEKT s.r.o. BRNĚNSKÁ 700/25, 500 06 HRABEC KRALOVÉ e-mail: hronovsky@hronovskypojekt.cz telefon: 604 923 699 IČ: 07653428 DIČ: CZ07653428	
VÝŠKOVÝ SYSTÉM: BpV			
KRESLIL:	KAMIL HRONOVSKÝ		
TECHNICKÁ KONTROLA:			
ZODPOVĚDNÝ PROJEKTANT:	KAMIL HRONOVSKÝ		
HLAVNÍ PROJEKTANT:			
KRAJ: KRALOVÉHRADECKÝ	OBEC: KRAMOLNA		KAT. OZÉMÍ: LHOTKY, TRUBĚJOV
INVESTOR: OBEC KRAMOLNA, KRAMOLNA 172, 547 01 NÁCHOD			
AKCE: REKONSTRUKCE LC LHOTKY – TRUBĚJOV KRAMOLNA			
OBJEKT: C – SITUAČNÍ VÝKRESY		STUPEŇ: ZAK.ČÍSLO: 004–23–4 ARCHIVNÍ ČÍSLO: DATUM: 01/2023 FORMÁT: 6 x A4 MĚŘÍTKO: 1 : 1 000	
OBSAH: KOORDINAČNÍ SITUAČNÍ VÝKRES		ČÍSLO SOUPRAVY: ČÍSLO PŘÍLOHY: C.3.	