



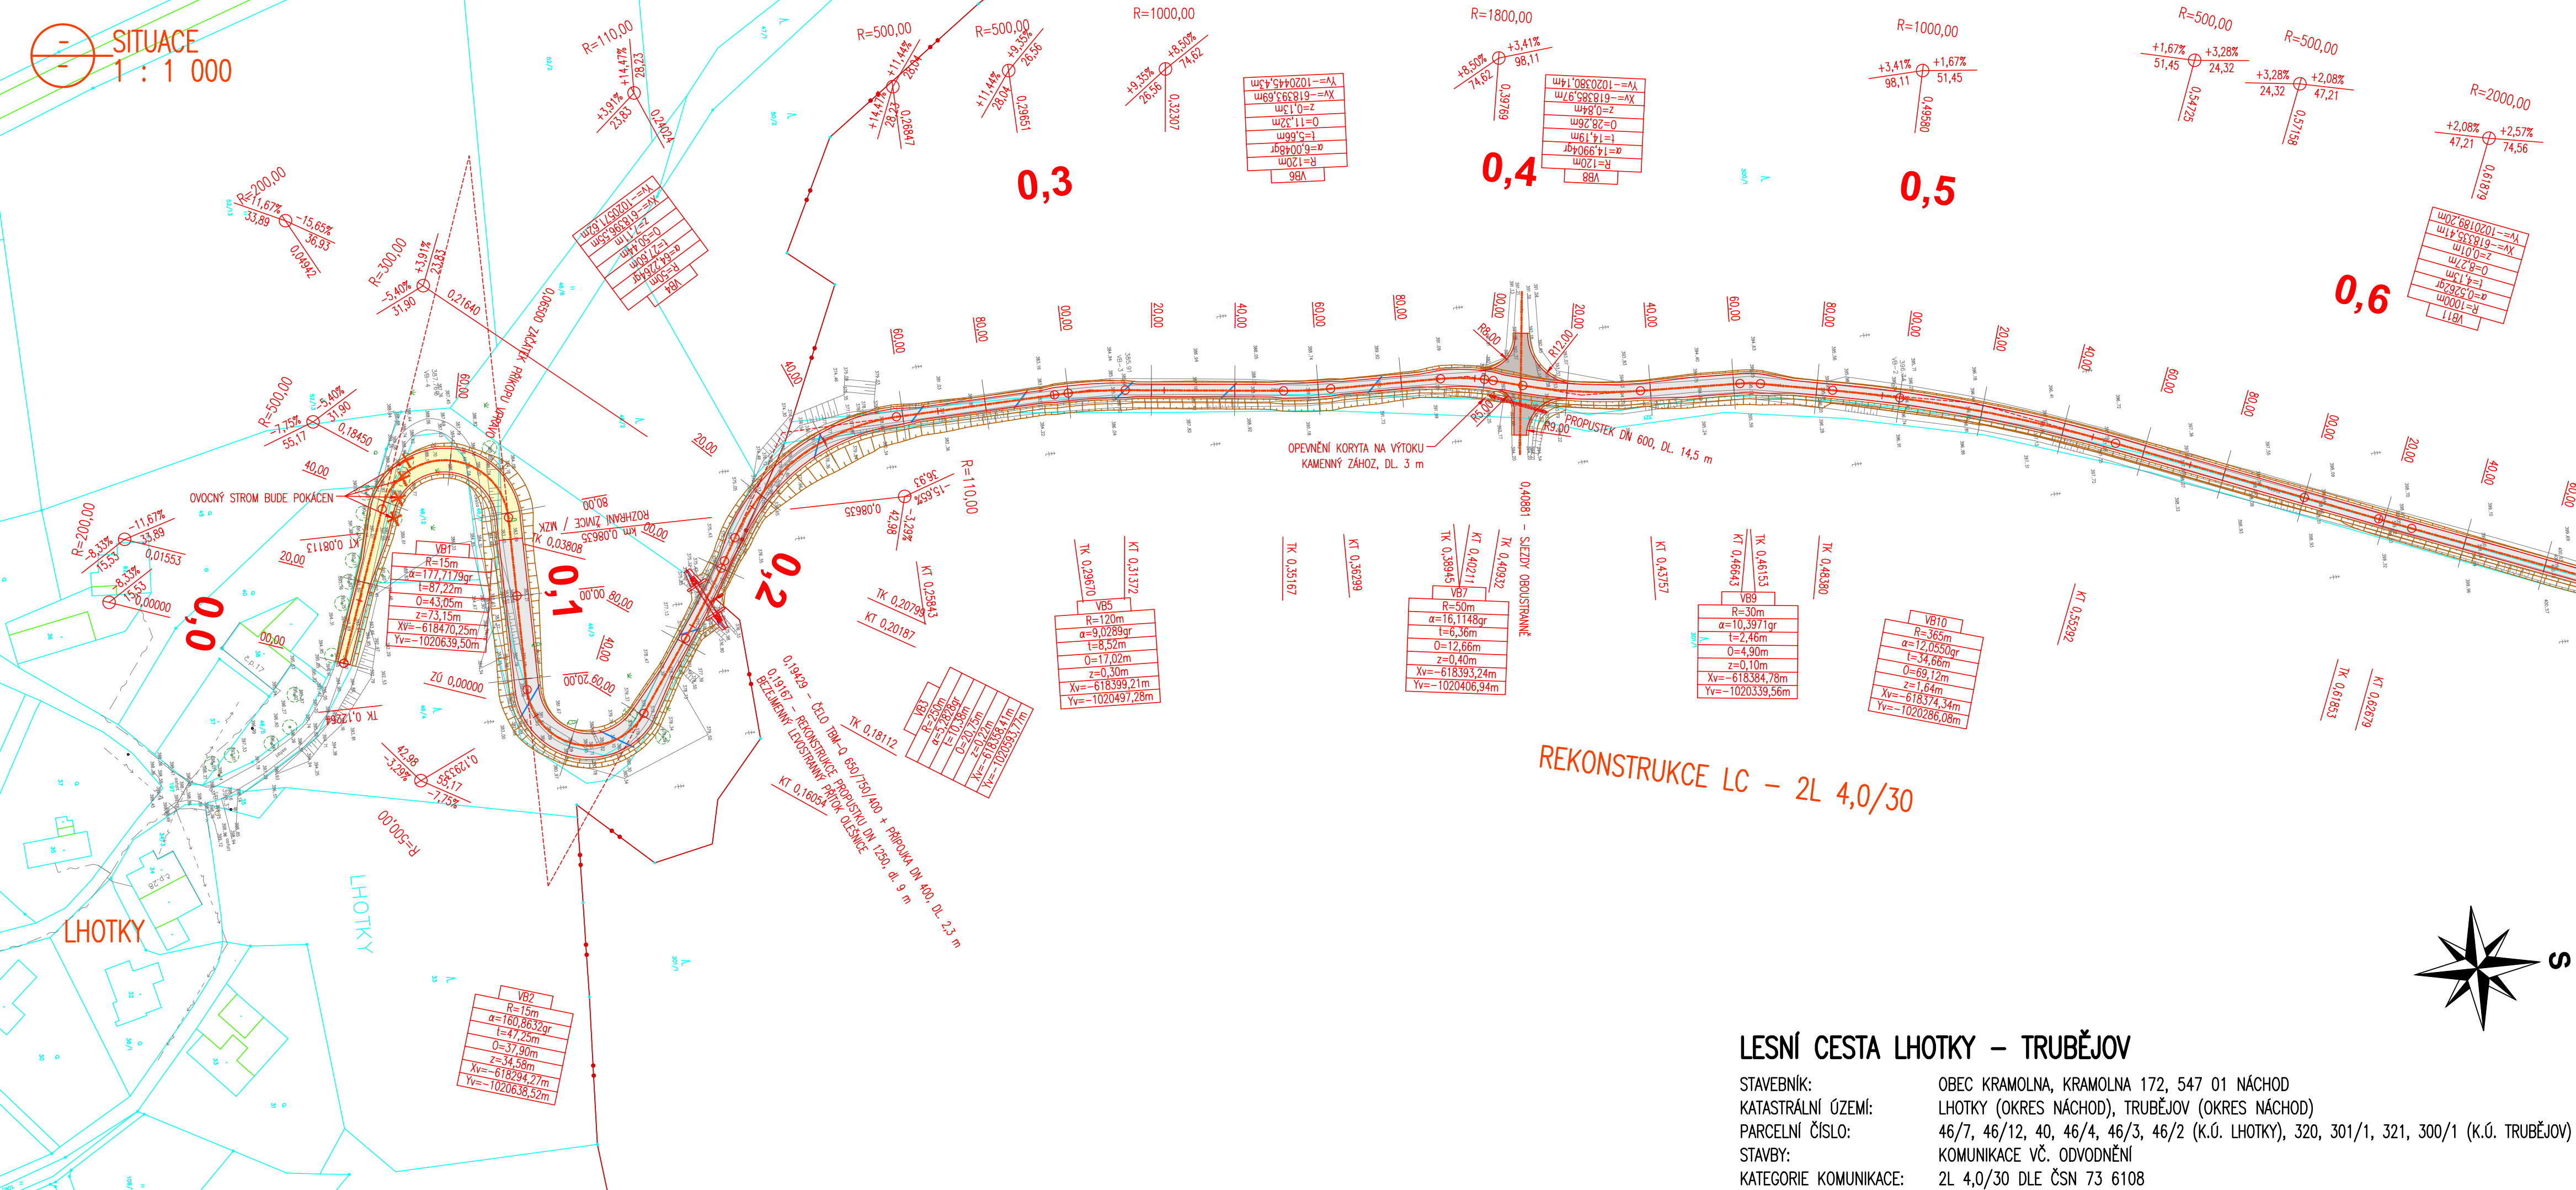

LESNÍ CESTA LHOTKY – TRUBĚJOV

STAVEBNÍK: OBEC KRAMOLNA, KRAMOLNA 172, 547 01 NÁCHOD
KATASTRÁLNÍ ÚZEMÍ: LHOTKY (OKRES NÁCHOD), TRUBĚJOV (OKRES NÁCHOD)
PARCELNÍ ČÍSLO: 46/7, 46/12, 40, 46/4, 46/3, 46/2 (K.Ú. LHOTKY), 320, 301/1, 321, 300/1 (K.Ú. TRUBĚJOV)
STAVBY: KOMUNIKACE VČ. ODVODNĚNÍ
KATEGORIE KOMUNIKACE: 2L 4,0/30 DLE ČSN 73 6108

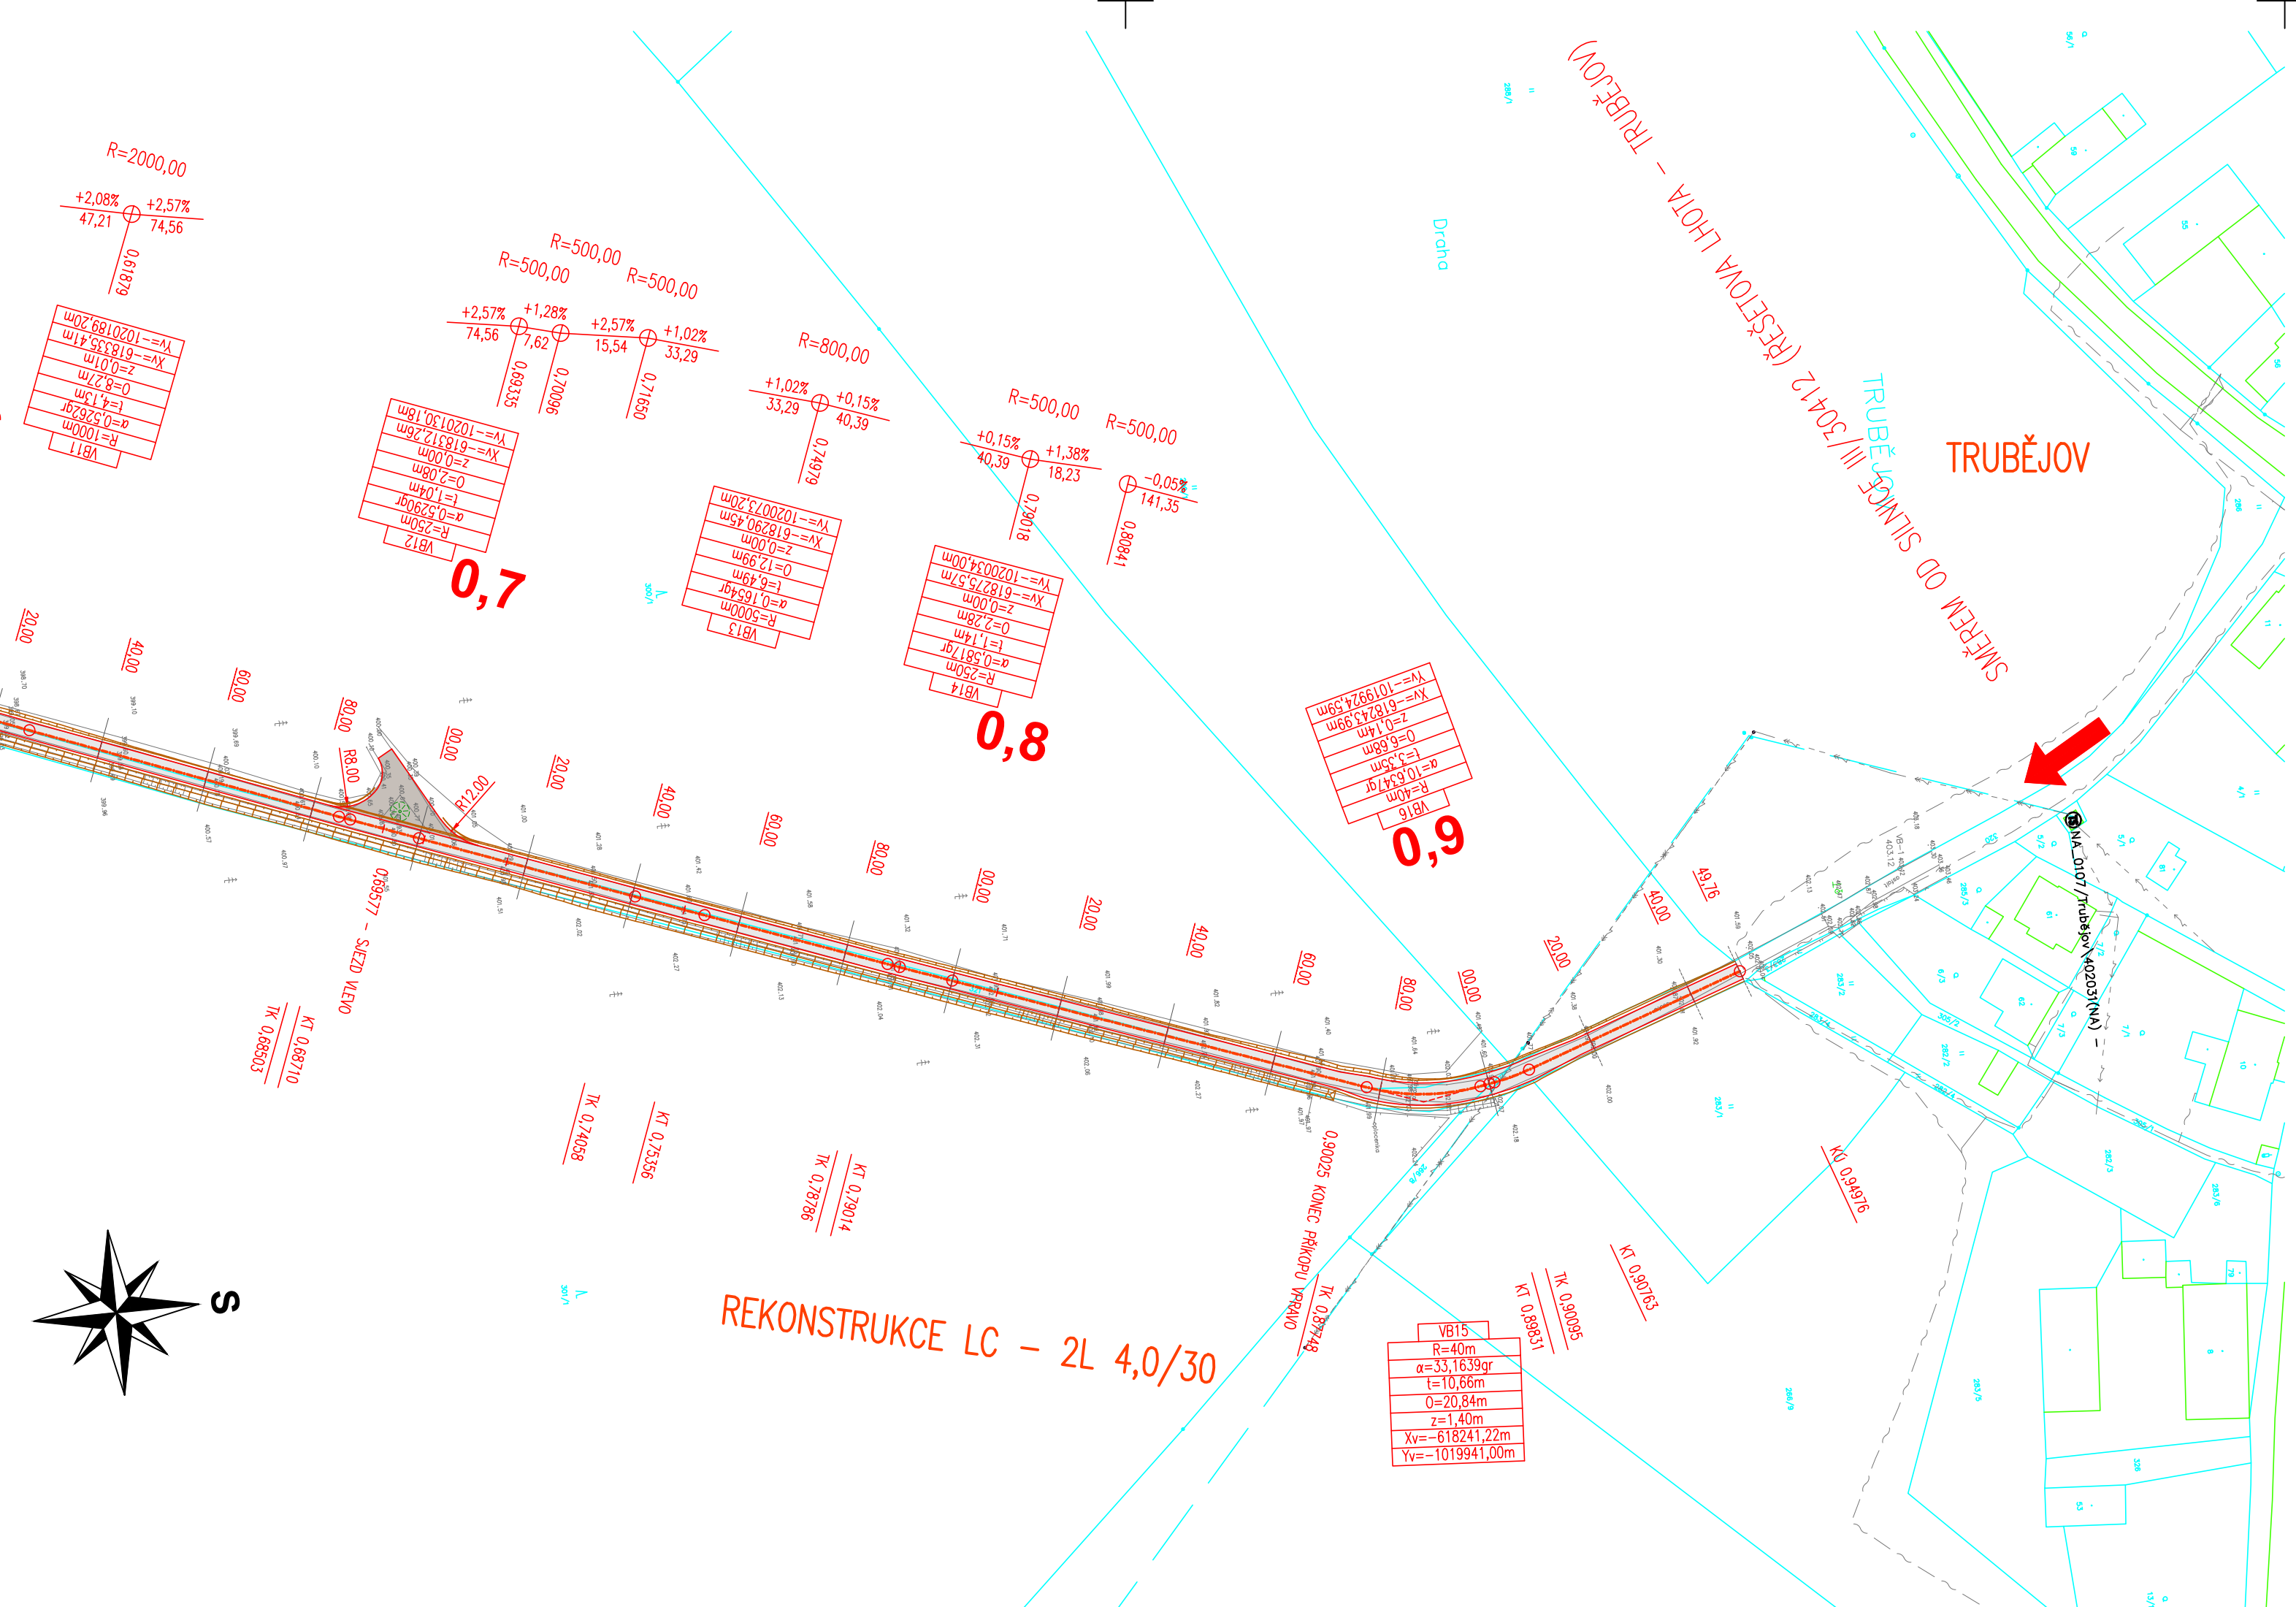

LEGENDA HRANIC POZEMKŮ:

- KATASTRÁLNÍ HRANICE
- KATASTRÁLNÍ HRANICE – SLUČKOVÉ ČARY
- HRANICE KATASTRÁLNÍCH ÚZEMÍ
- ČÍSLO PARCEL DLE KN

LEGENDA INŽENÝRSKÝCH SÍTÍ – STAV:

- PODZEMNÍ SDĚLOVACÍ VEDENÍ – OVĚŘENÝ PRŮBĚH
- NADZEMNÍ VEDENÍ VN
- NADZEMNÍ VEDENÍ NN

PODZEMNÍ VEDENÍ JSOU ZAKRESLENA INFORMATIVNĚ !
PODMANKOU ZAHÁJENÍ STAVEBNÍCH PRACÍ JE VYTVOŘEN
PODZEMNÍCH VEDENÍ A OZNAMENÍ ZAČÁTKU STAVBY
JEJICH SPRÁVCOU !

POZNÁMKA:

- UMÍSTĚNÍ SVODNIC DLE ČSN 73 6108:
- 0 – 8 % VZDÁLENOST 50 m
- 8 – 10 % VZDÁLENOST 35 m
- 10 – 12 % VZDÁLENOST 30 m
- 12 – 16 % VZDÁLENOST 25 m

LEGENDA:

- REKONSTRUKCE LESNÍ CESTY – ŽIVCE
- REKONSTRUKCE LESNÍ CESTY – VIBROVANÝ ŠTĚRK
- OPRAVA STÁVAJÍCÍCH SJEZDŮ – KAMENIVO
- PŘÍKOP, HLoubKA 20 cm POD SILNIČNÍ PLOŠÍ
- ŽELEZOBETONOVÉ SVODNICE TYP HB

SOUDŘADNICOVÝ SYSTÉM: JTSK
VÝŠKOVÝ SYSTÉM: BpV

KRESLIL:	KAMIL HRONOVSKÝ		HRONOVSKÝ DOPRAVNÍ PROJEKT s.r.o. BRNĚNSKÁ 700/25, 500 06 HRADEC KRÁLOVÉ e-mail: hronovsky@hronovsky.cz telefon: 604 823 696 iČ: 07053428 DIČ: CZ07053428
TECHNICKÁ KONTROLA:			
ZODPOVĚDNÝ PROJEKTANT:	KAMIL HRONOVSKÝ		
HLAVNÍ PROJEKTANT:			
KRAJ: KRALOVÉHRADECKÝ	OBEC: KRAMOLNA	KAT. ÚZEMÍ: LHOTKY, TRUBĚJOV	
INVESTOR: OBEC KRAMOLNA, KRAMOLNA 172, 547 01 NÁCHOD			STUPEŇ: DSP + DVZ
AKCE: REKONSTRUKCE LC LHOTKY – TRUBĚJOV KRAMOLNA			ZAK.ČÍSLO: 004–23–4
			ARCHIVNÍ ČÍSLO:
			DATUM: 01/2023
			FORMÁT: 6 x A4
OBJEKT: SO 101 – KOMUNIKACE			MĚŘÍTKO: 1 : 1 000
OBSAH: SITUACE			ČÍSLO SOUPRAVY: ČÍSLO PŘÍLOHY: D.1.1.1.2.1.