


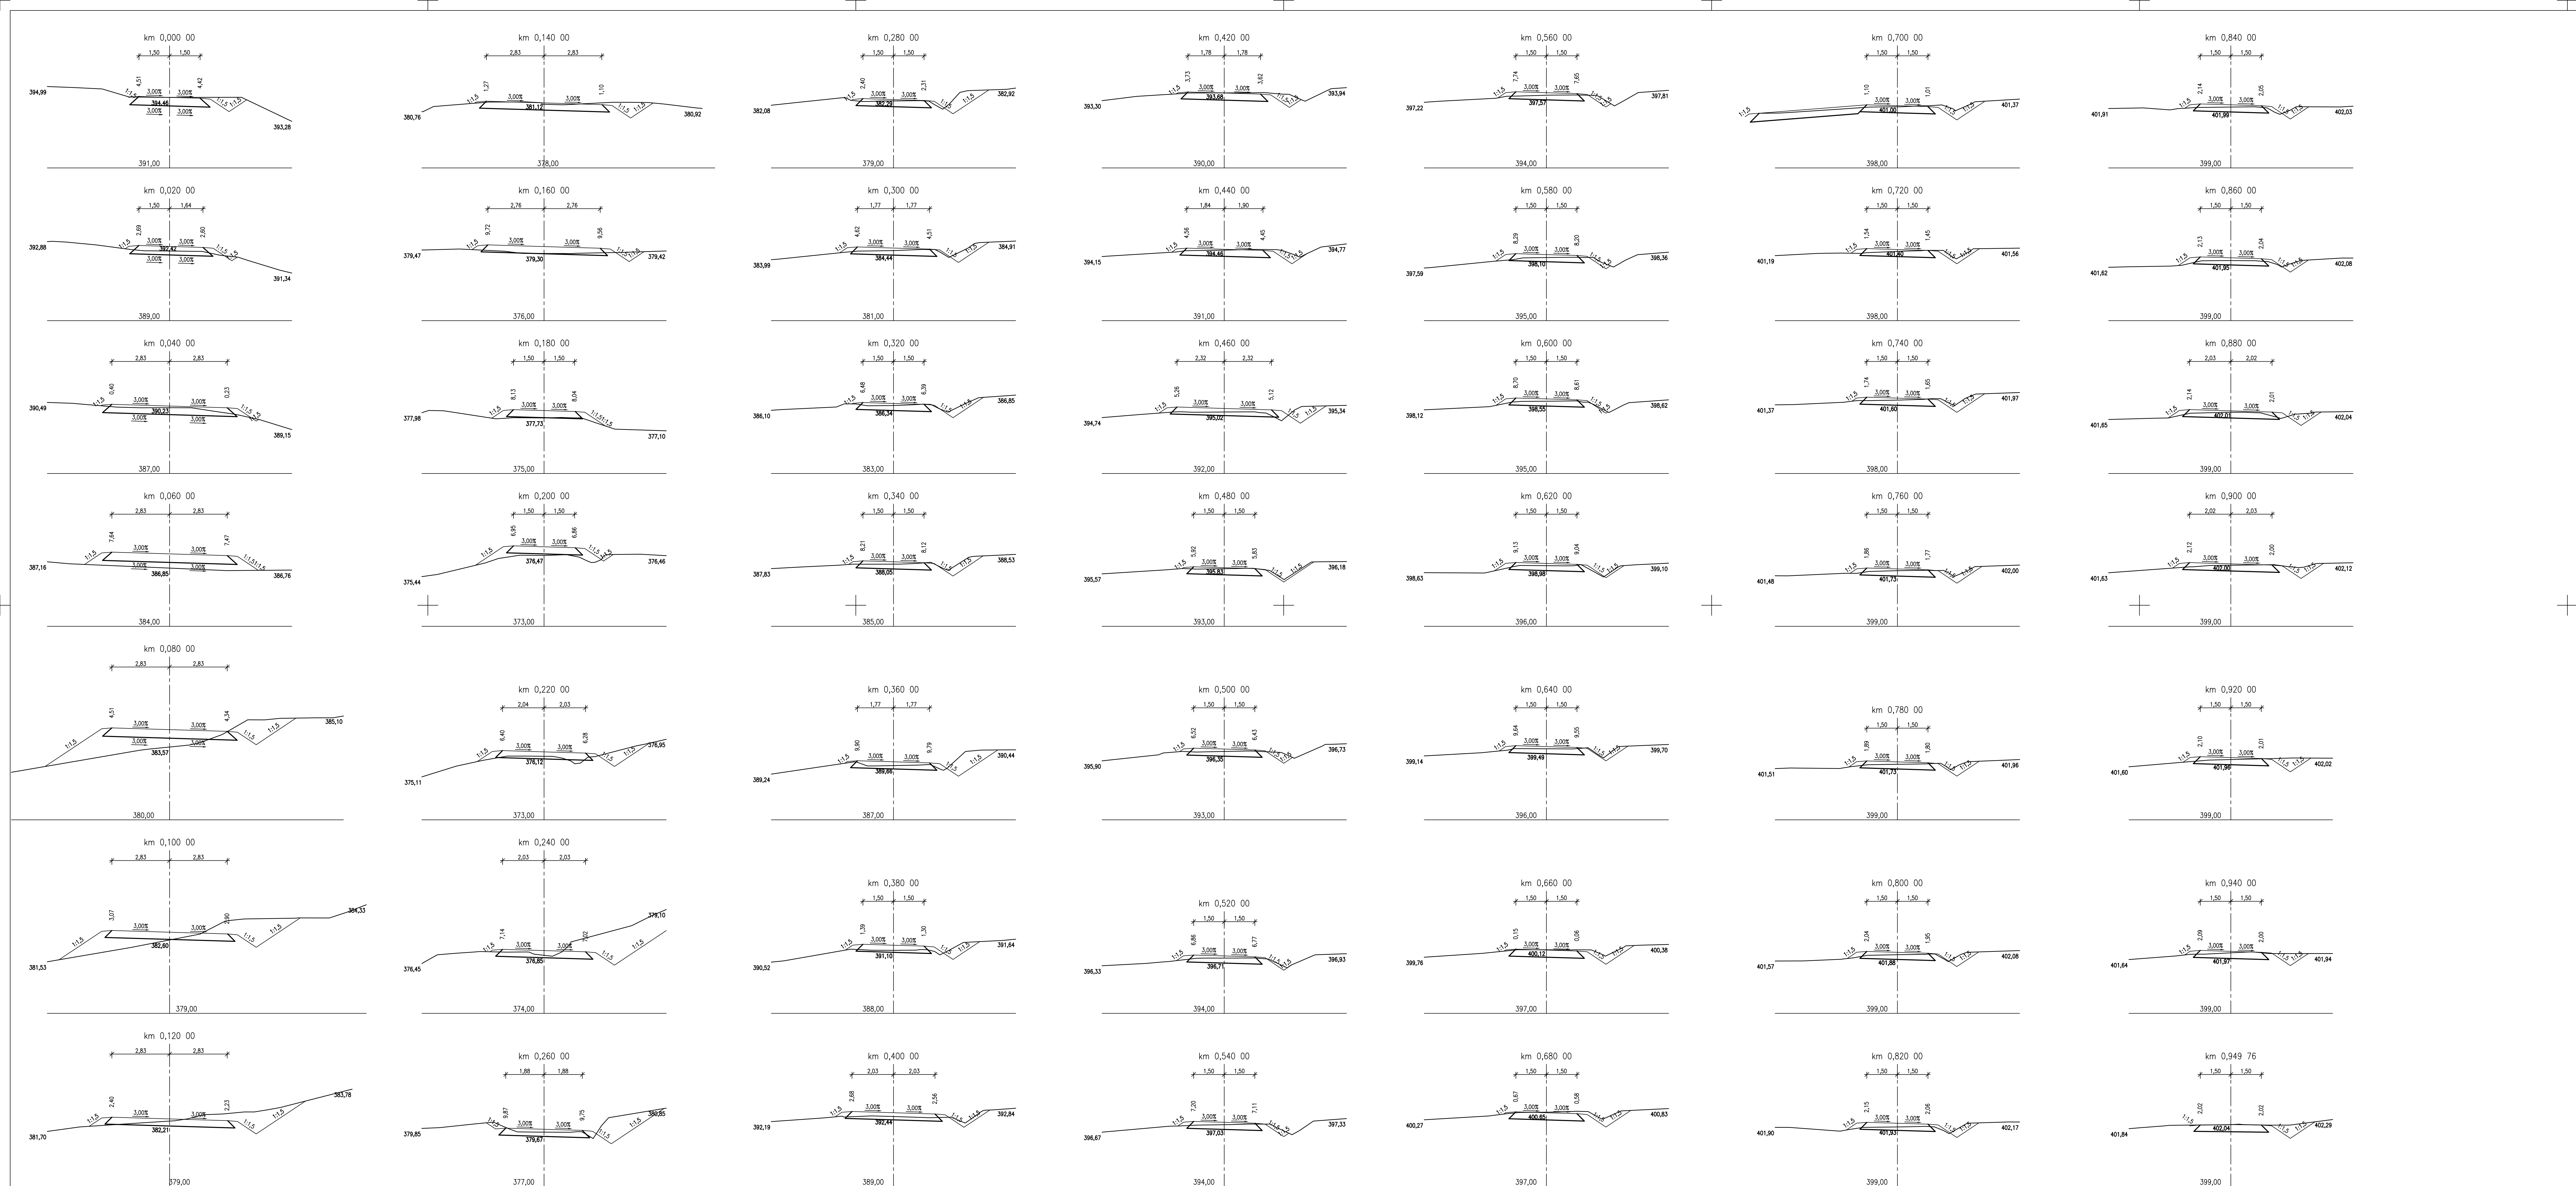

SOUPRAVNÝ SYSTÉM: JTSK		VÝŠKOVÝ SYSTÉM: BJV	
KRESLIL:	KAMIL HRONOVSKÝ		
TECHNICKÁ KONTROLA:	KAMIL HRONOVSKÝ		
ZODPOVĚDNÝ PROJEKTANT:	KAMIL HRONOVSKÝ		
HLAVNÍ PROJEKTANT:	KAMIL HRONOVSKÝ		
KRAJ: KRAJ VYŠKOVSKÝ	OBEC: KRAMOLNA	KAT. OÚZE: LHOTKY - TRUBČOV	STUPEŇ: 004 + 002 ČÍSLO: 01/2023 ARCHIVNÍ ČÍSLO: 01/2023 DATUM: 01.04.2023 FORMÁT: 14 x A4 MĚŘÍTKO: 1 : 100 ČÍSLO SOUPRAVY: ČÍSLO PŘÍLOHY: D.1.1.1.2.5.
INVESTOR: OBEC KRAMOLNA, KRAMOLNA 172, 547 01 NÁCHOV			
REKONSTRUKCE LC LHOTKY - TRUBČOV			
OBJEKT: SO 101 - KOMUNIKACE			
OBSAH: PŘÍČNÉ ŘEZY			