


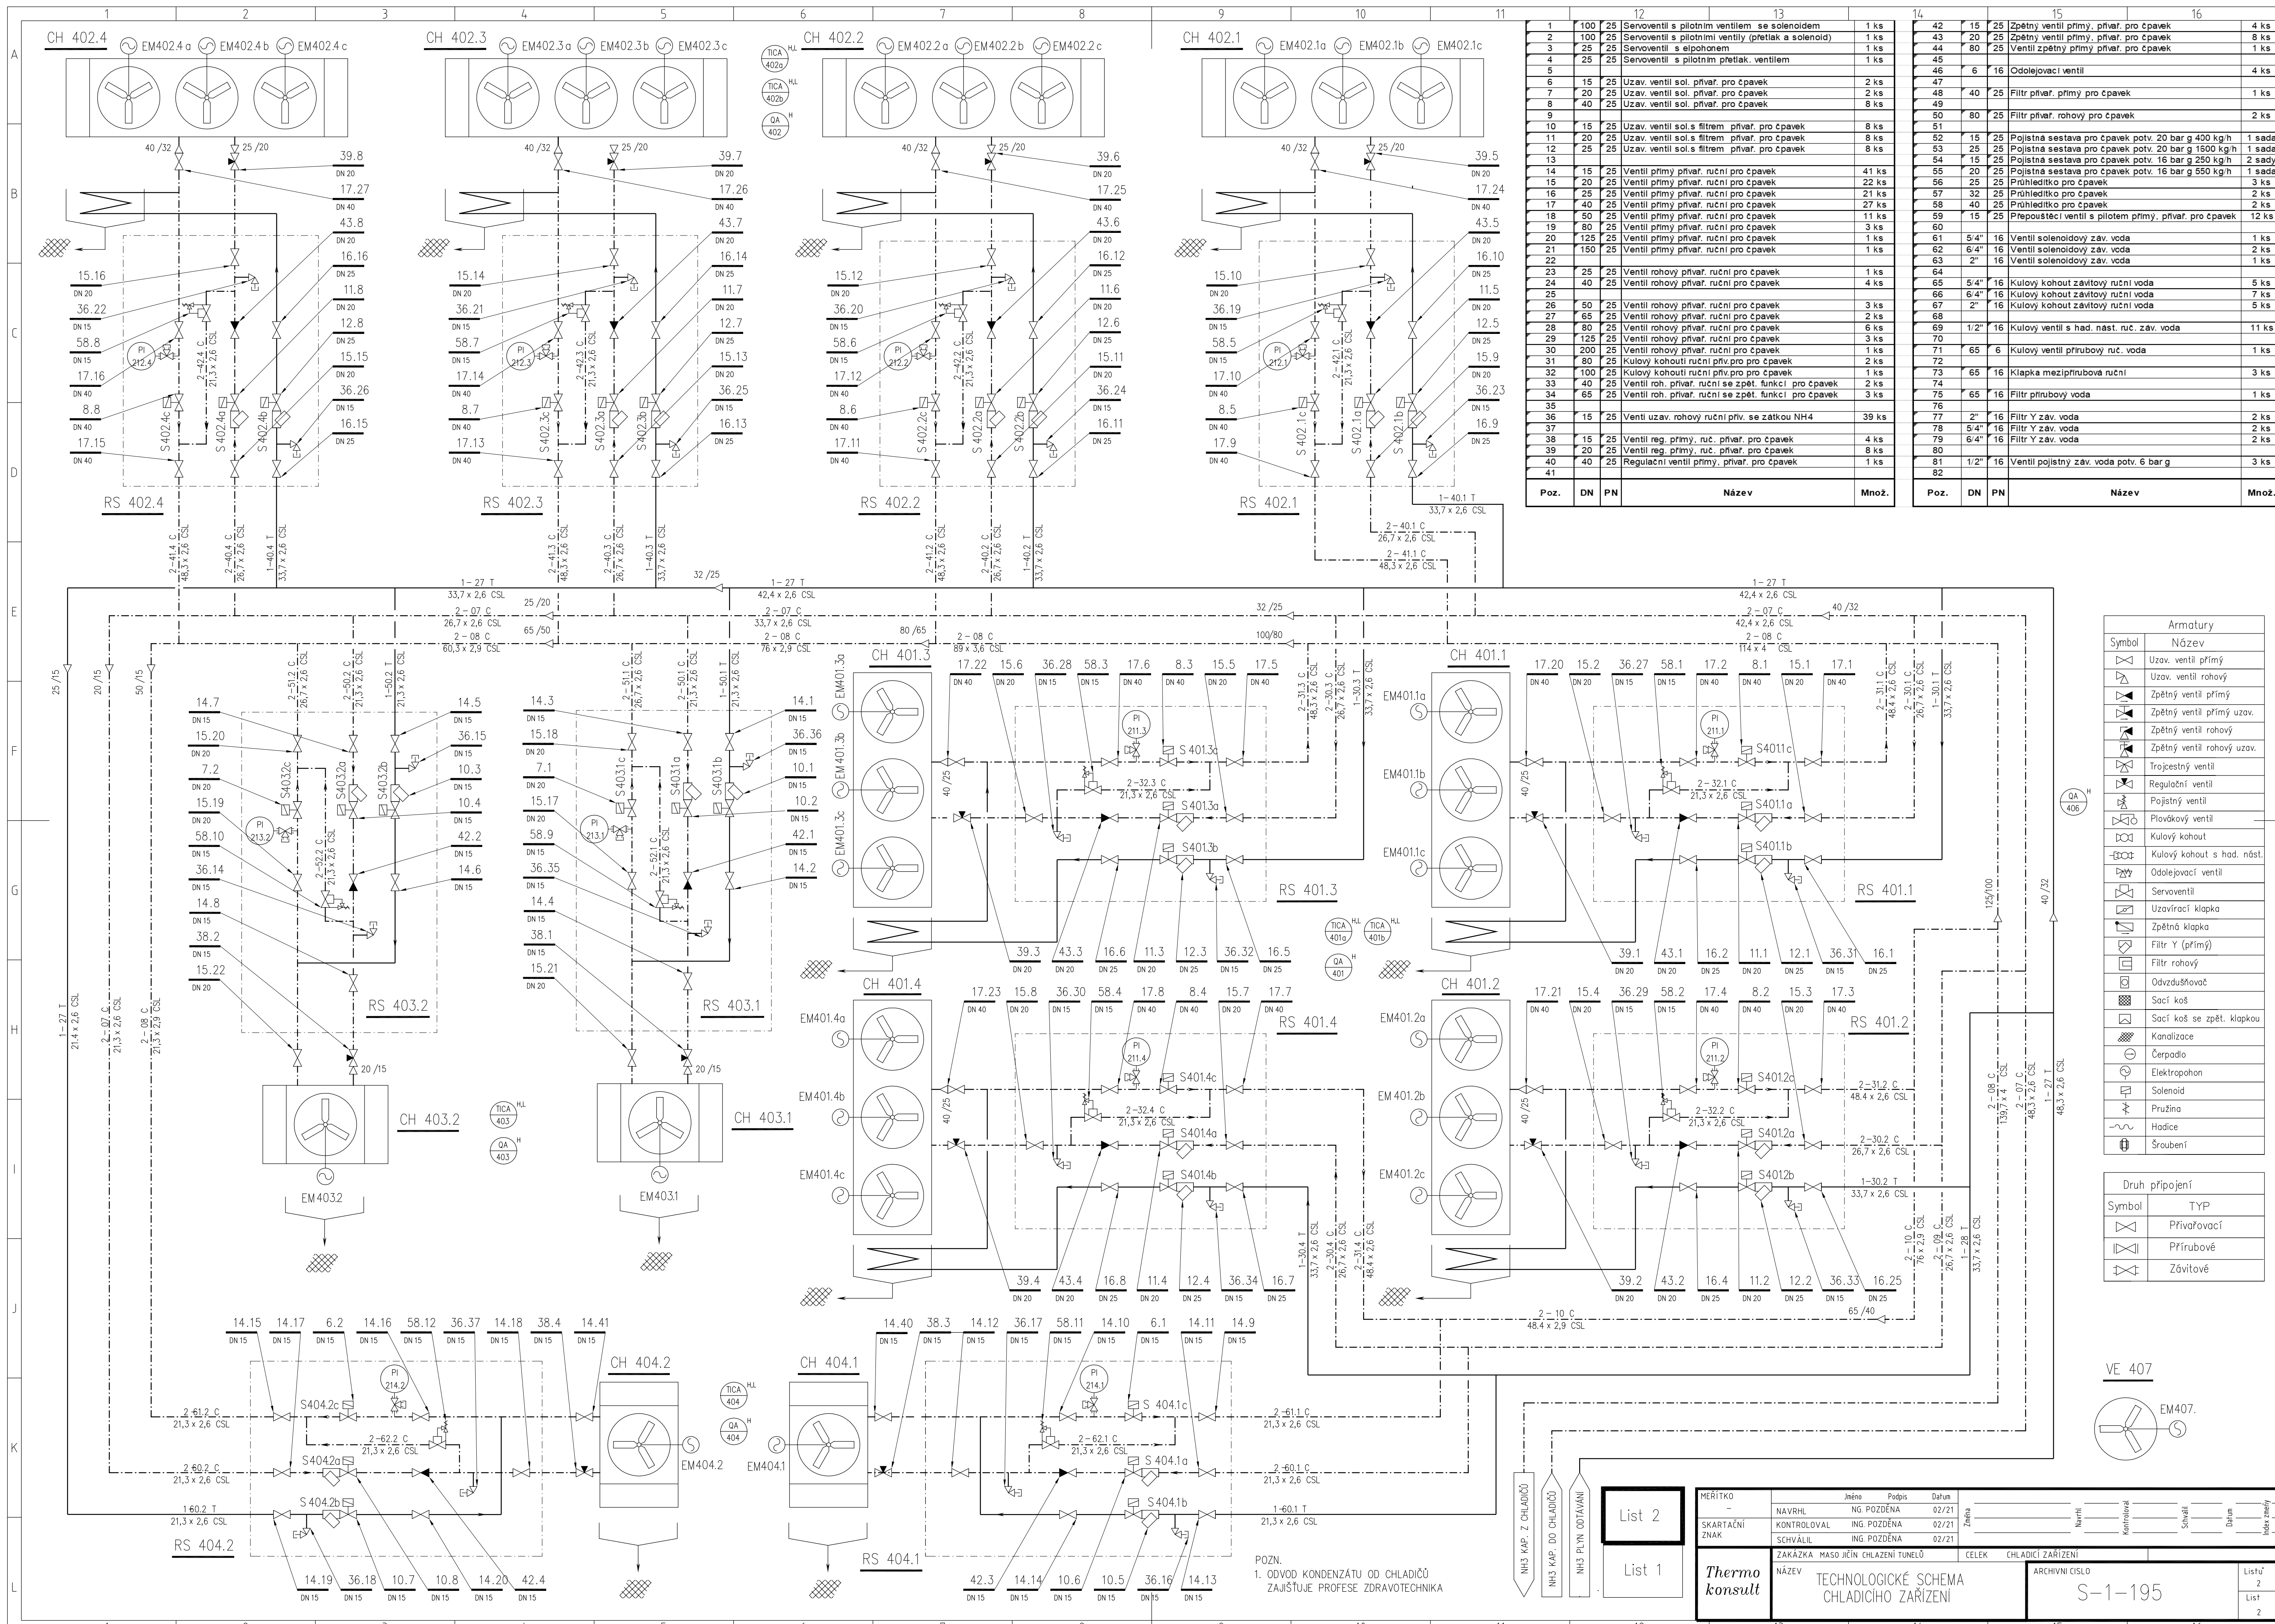

| Poz. | DN  | PN | Název                                                 | Množ. |
|------|-----|----|-------------------------------------------------------|-------|
| 1    | 100 | 25 | Servoventil s pilotním ventilem se solenoidem         | 1 ks  |
| 2    | 100 | 25 | Servoventil s pilotními ventily (přetlak a solenoid)  | 1 ks  |
| 3    | 25  | 25 | Servoventil s aipohonom                               | 1 ks  |
| 4    | 25  | 25 | Servoventil s pilotním přetlak. ventilem              | 1 ks  |
| 5    |     |    |                                                       |       |
| 6    | 15  | 25 | Uzav. ventili sol. přivar. pro čpavek                 | 2 ks  |
| 7    | 20  | 25 | Uzav. ventili sol. přivar. pro čpavek                 | 2 ks  |
| 8    | 40  | 25 | Uzav. ventili sol. přivar. pro čpavek                 | 8 ks  |
| 9    |     |    |                                                       |       |
| 10   | 15  | 25 | Uzav. ventili sol. s filtrem přivar. pro čpavek       | 8 ks  |
| 11   | 20  | 25 | Uzav. ventili sol. s filtrem přivar. pro čpavek       | 8 ks  |
| 12   | 25  | 25 | Uzav. ventili sol. s filtrem přivar. pro čpavek       | 8 ks  |
| 13   |     |    |                                                       |       |
| 14   | 15  | 25 | Ventili přímý přivar. ruční pro čpavek                | 41 ks |
| 15   | 20  | 25 | Ventili přímý přivar. ruční pro čpavek                | 22 ks |
| 16   | 25  | 25 | Ventili přímý přivar. ruční pro čpavek                | 21 ks |
| 17   | 40  | 25 | Ventili přímý přivar. ruční pro čpavek                | 27 ks |
| 18   | 50  | 25 | Ventili přímý přivar. ruční pro čpavek                | 11 ks |
| 19   | 80  | 25 | Ventili přímý přivar. ruční pro čpavek                | 3 ks  |
| 20   | 125 | 25 | Ventili přímý přivar. ruční pro čpavek                | 1 ks  |
| 21   | 150 | 25 | Ventili přímý přivar. ruční pro čpavek                | 1 ks  |
| 22   |     |    |                                                       |       |
| 23   | 25  | 25 | Ventili rohový přivar. ruční pro čpavek               | 1 ks  |
| 24   | 40  | 25 | Ventili rohový přivar. ruční pro čpavek               | 4 ks  |
| 25   |     |    |                                                       |       |
| 26   | 50  | 25 | Ventili rohový přivar. ruční pro čpavek               | 3 ks  |
| 27   | 65  | 25 | Ventili rohový přivar. ruční pro čpavek               | 2 ks  |
| 28   | 80  | 25 | Ventili rohový přivar. ruční pro čpavek               | 6 ks  |
| 29   | 125 | 25 | Ventili rohový přivar. ruční pro čpavek               | 3 ks  |
| 30   | 200 | 25 | Ventili rohový přivar. ruční pro čpavek               | 1 ks  |
| 31   | 80  | 25 | Kulový kohout ruční přív. pro čpavek                  | 2 ks  |
| 32   | 100 | 25 | Kulový kohout ruční přív. pro čpavek                  | 1 ks  |
| 33   | 40  | 25 | Ventili roh. přivar. ruční se zpět. funkcí pro čpavek | 2 ks  |
| 34   | 65  | 25 | Ventili roh. přivar. ruční se zpět. funkcí pro čpavek | 3 ks  |
| 35   |     |    |                                                       |       |
| 36   | 15  | 25 | Ventili uzav. rohový ruční přív. se zátkou NH4        | 39 ks |
| 37   |     |    |                                                       |       |
| 38   | 15  | 25 | Ventili reg. přímý, ruč. přivar. pro čpavek           | 4 ks  |
| 39   | 20  | 25 | Ventili reg. přímý, ruč. přivar. pro čpavek           | 8 ks  |
| 40   | 40  | 25 | Regulační ventili přímý, přivar. pro čpavek           | 1 ks  |
| 41   |     |    |                                                       |       |

| Poz. | DN   | PN | Název                                                  | Množ.  |
|------|------|----|--------------------------------------------------------|--------|
| 42   | 15   | 25 | Zpětný ventil přímý, přivar. pro čpavek                | 4 ks   |
| 43   | 20   | 25 | Zpětný ventil přímý, přivar. pro čpavek                | 8 ks   |
| 44   | 80   | 25 | Ventili zpětný přímý přivar. pro čpavek                | 1 ks   |
| 45   |      |    |                                                        |        |
| 46   | 6    | 16 | Odolevací ventil                                       | 4 ks   |
| 47   |      |    |                                                        |        |
| 48   | 40   | 25 | Filtr přivar. přímý pro čpavek                         | 1 ks   |
| 49   |      |    |                                                        |        |
| 50   | 80   | 25 | Filtr přivar. rohový pro čpavek                        | 2 ks   |
| 51   |      |    |                                                        |        |
| 52   | 15   | 25 | Pojistná sestava pro čpavek potv. 20 bar g 400 kg/h    | 1 sada |
| 53   | 25   | 25 | Pojistná sestava pro čpavek potv. 20 bar g 1600 kg/h   | 1 sada |
| 54   | 15   | 25 | Pojistná sestava pro čpavek potv. 16 bar g 250 kg/h    | 2 sady |
| 55   | 20   | 25 | Pojistná sestava pro čpavek potv. 16 bar g 550 kg/h    | 1 sada |
| 56   | 25   | 25 | Průhledtko pro čpavek                                  | 3 ks   |
| 57   | 32   | 25 | Průhledtko pro čpavek                                  | 2 ks   |
| 58   | 40   | 25 | Průhledtko pro čpavek                                  | 2 ks   |
| 59   | 15   | 25 | Přepouštěcí ventil s pilotem přímý, přivar. pro čpavek | 12 ks  |
| 60   |      |    |                                                        |        |
| 61   | 5/4" | 16 | Ventili solenoidový zav. voda                          | 1 ks   |
| 62   | 6/4" | 16 | Ventili solenoidový zav. voda                          | 2 ks   |
| 63   | 2"   | 16 | Ventili solenoidový zav. voda                          | 1 ks   |
| 64   |      |    |                                                        |        |
| 65   | 5/4" | 16 | Kulový kohout závitový ruční voda                      | 5 ks   |
| 66   | 6/4" | 16 | Kulový kohout závitový ruční voda                      | 7 ks   |
| 67   | 2"   | 16 | Kulový kohout závitový ruční voda                      | 5 ks   |
| 68   |      |    |                                                        |        |
| 69   | 1/2" | 16 | Kulový ventil s had. nást. ruč. zav. voda              | 11 ks  |
| 70   |      |    |                                                        |        |
| 71   | 65   | 6  | Kulový ventil přírubový ruč. voda                      | 1 ks   |
| 72   |      |    |                                                        |        |
| 73   | 65   | 16 | Klapka mezipřírubová ruční                             | 3 ks   |
| 74   |      |    |                                                        |        |
| 75   | 65   | 16 | Filtr přírubový voda                                   | 1 ks   |
| 76   |      |    |                                                        |        |
| 77   | 2"   | 16 | Filtr Y zav. voda                                      | 2 ks   |
| 78   | 5/4" | 16 | Filtr Y zav. voda                                      | 2 ks   |
| 79   | 6/4" | 16 | Filtr Y zav. voda                                      | 2 ks   |
| 80   |      |    |                                                        |        |
| 81   | 1/2" | 16 | Ventili pojistný zav. voda potv. 6 bar g               | 3 ks   |
| 82   |      |    |                                                        |        |

| Symbol | Název                      |
|--------|----------------------------|
|        | Uzav. ventil přímý         |
|        | Uzav. ventil rohový        |
|        | Zpětný ventil přímý        |
|        | Zpětný ventil přímý uzav.  |
|        | Zpětný ventil rohový       |
|        | Zpětný ventil rohový uzav. |
|        | Trojcestný ventil          |
|        | Regulační ventil           |
|        | Pojistný ventil            |
|        | Plovkový ventil            |
|        | Kulový kohout              |
|        | Kulový kohout s had. nást. |
|        | Odolevací ventil           |
|        | Servomotor                 |
|        | Uzavírací klapka           |
|        | Zpětná klapka              |
|        | Filtr Y (přímý)            |
|        | Filtr rohový               |
|        | Odvlhčovač                 |
|        | Sací koš                   |
|        | Sací koš se zpět. klapkou  |
|        | Kanalizace                 |
|        | Čerpadlo                   |
|        | Elektropohon               |
|        | Solenoid                   |
|        | Pružina                    |
|        | Hadice                     |
|        | Šroubení                   |

| Symbol | TYP        |
|--------|------------|
|        | Přířbovový |
|        | Přířbovový |
|        | Závitový   |

VE 407

EM407.

List 2

List 1

POZN. 1. ODVOD KONDENZÁTU OD CHLADIČŮ ZAJIŠŤUJE PROFESE ZDRAVOTNICKA

Meritky

Thermo konsult

Technologické schéma chladičového zařízení

Archivní číslo S-1-195

SKARTAČNÍ ZNAK

NAVŘHL NG POŽDĚNA 02/21

KONTROLOVAL ING. POŽDĚNA 02/21

SCHVÁLIL ING. POŽDĚNA 02/21

ZAKÁZKA MASO JIČÍN CHLÁZENÍ TUNELŮ

NÁZEV

CELEK

CHLADICÍ ZAŘÍZENÍ

ARCHIVNÍ ČÍSLO

Listů 2

List 2