
Úschova odstředěného mléka – zjednodušené zadávací schéma

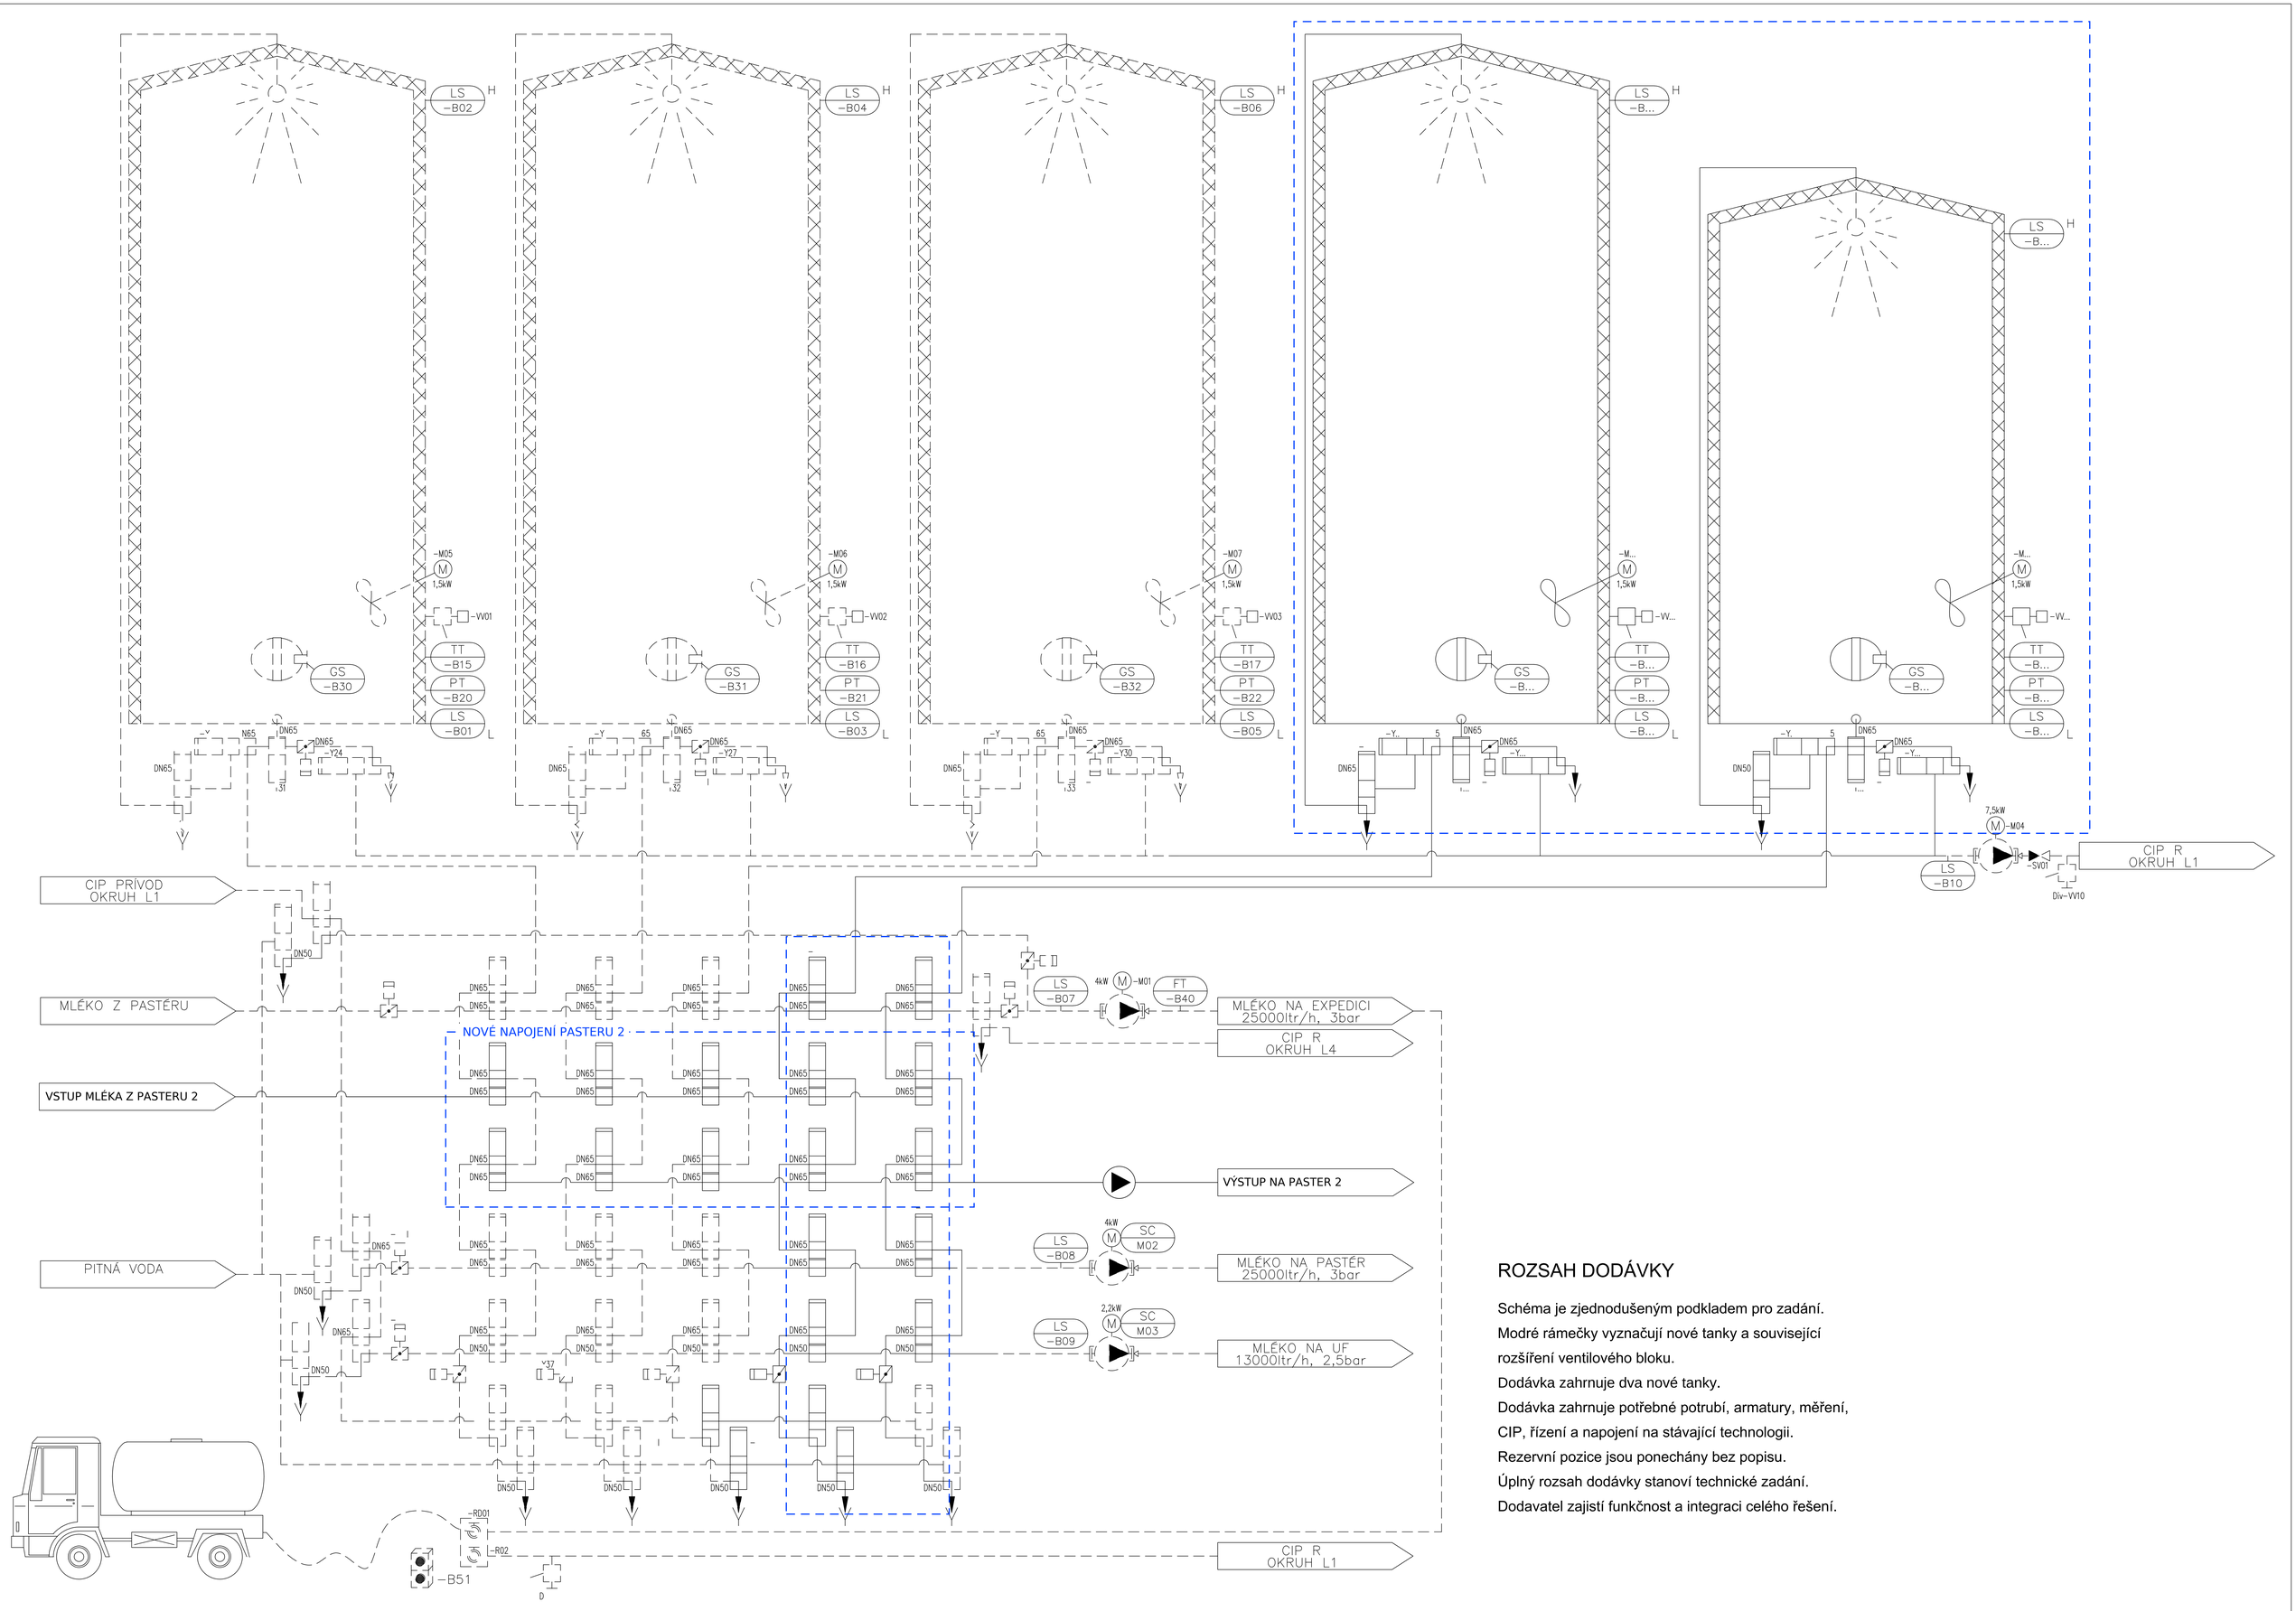

ROZSAH DODÁVKY

Schéma je zjednodušeným podkladem pro zadání.
Modré rámečky vyznačují nové tanky a související rozšíření ventilového bloku.
Dodávka zahrnuje dva nové tanky.
Dodávka zahrnuje potřebné potrubí, armatury, měření, CIP, řízení a napojení na stávající technologii.
Rezervní pozice jsou ponechány bez popisu.
Úplný rozsah dodávky stanoví technické zadání.
Dodavatel zajistí funkčnost a integraci celého řešení.