


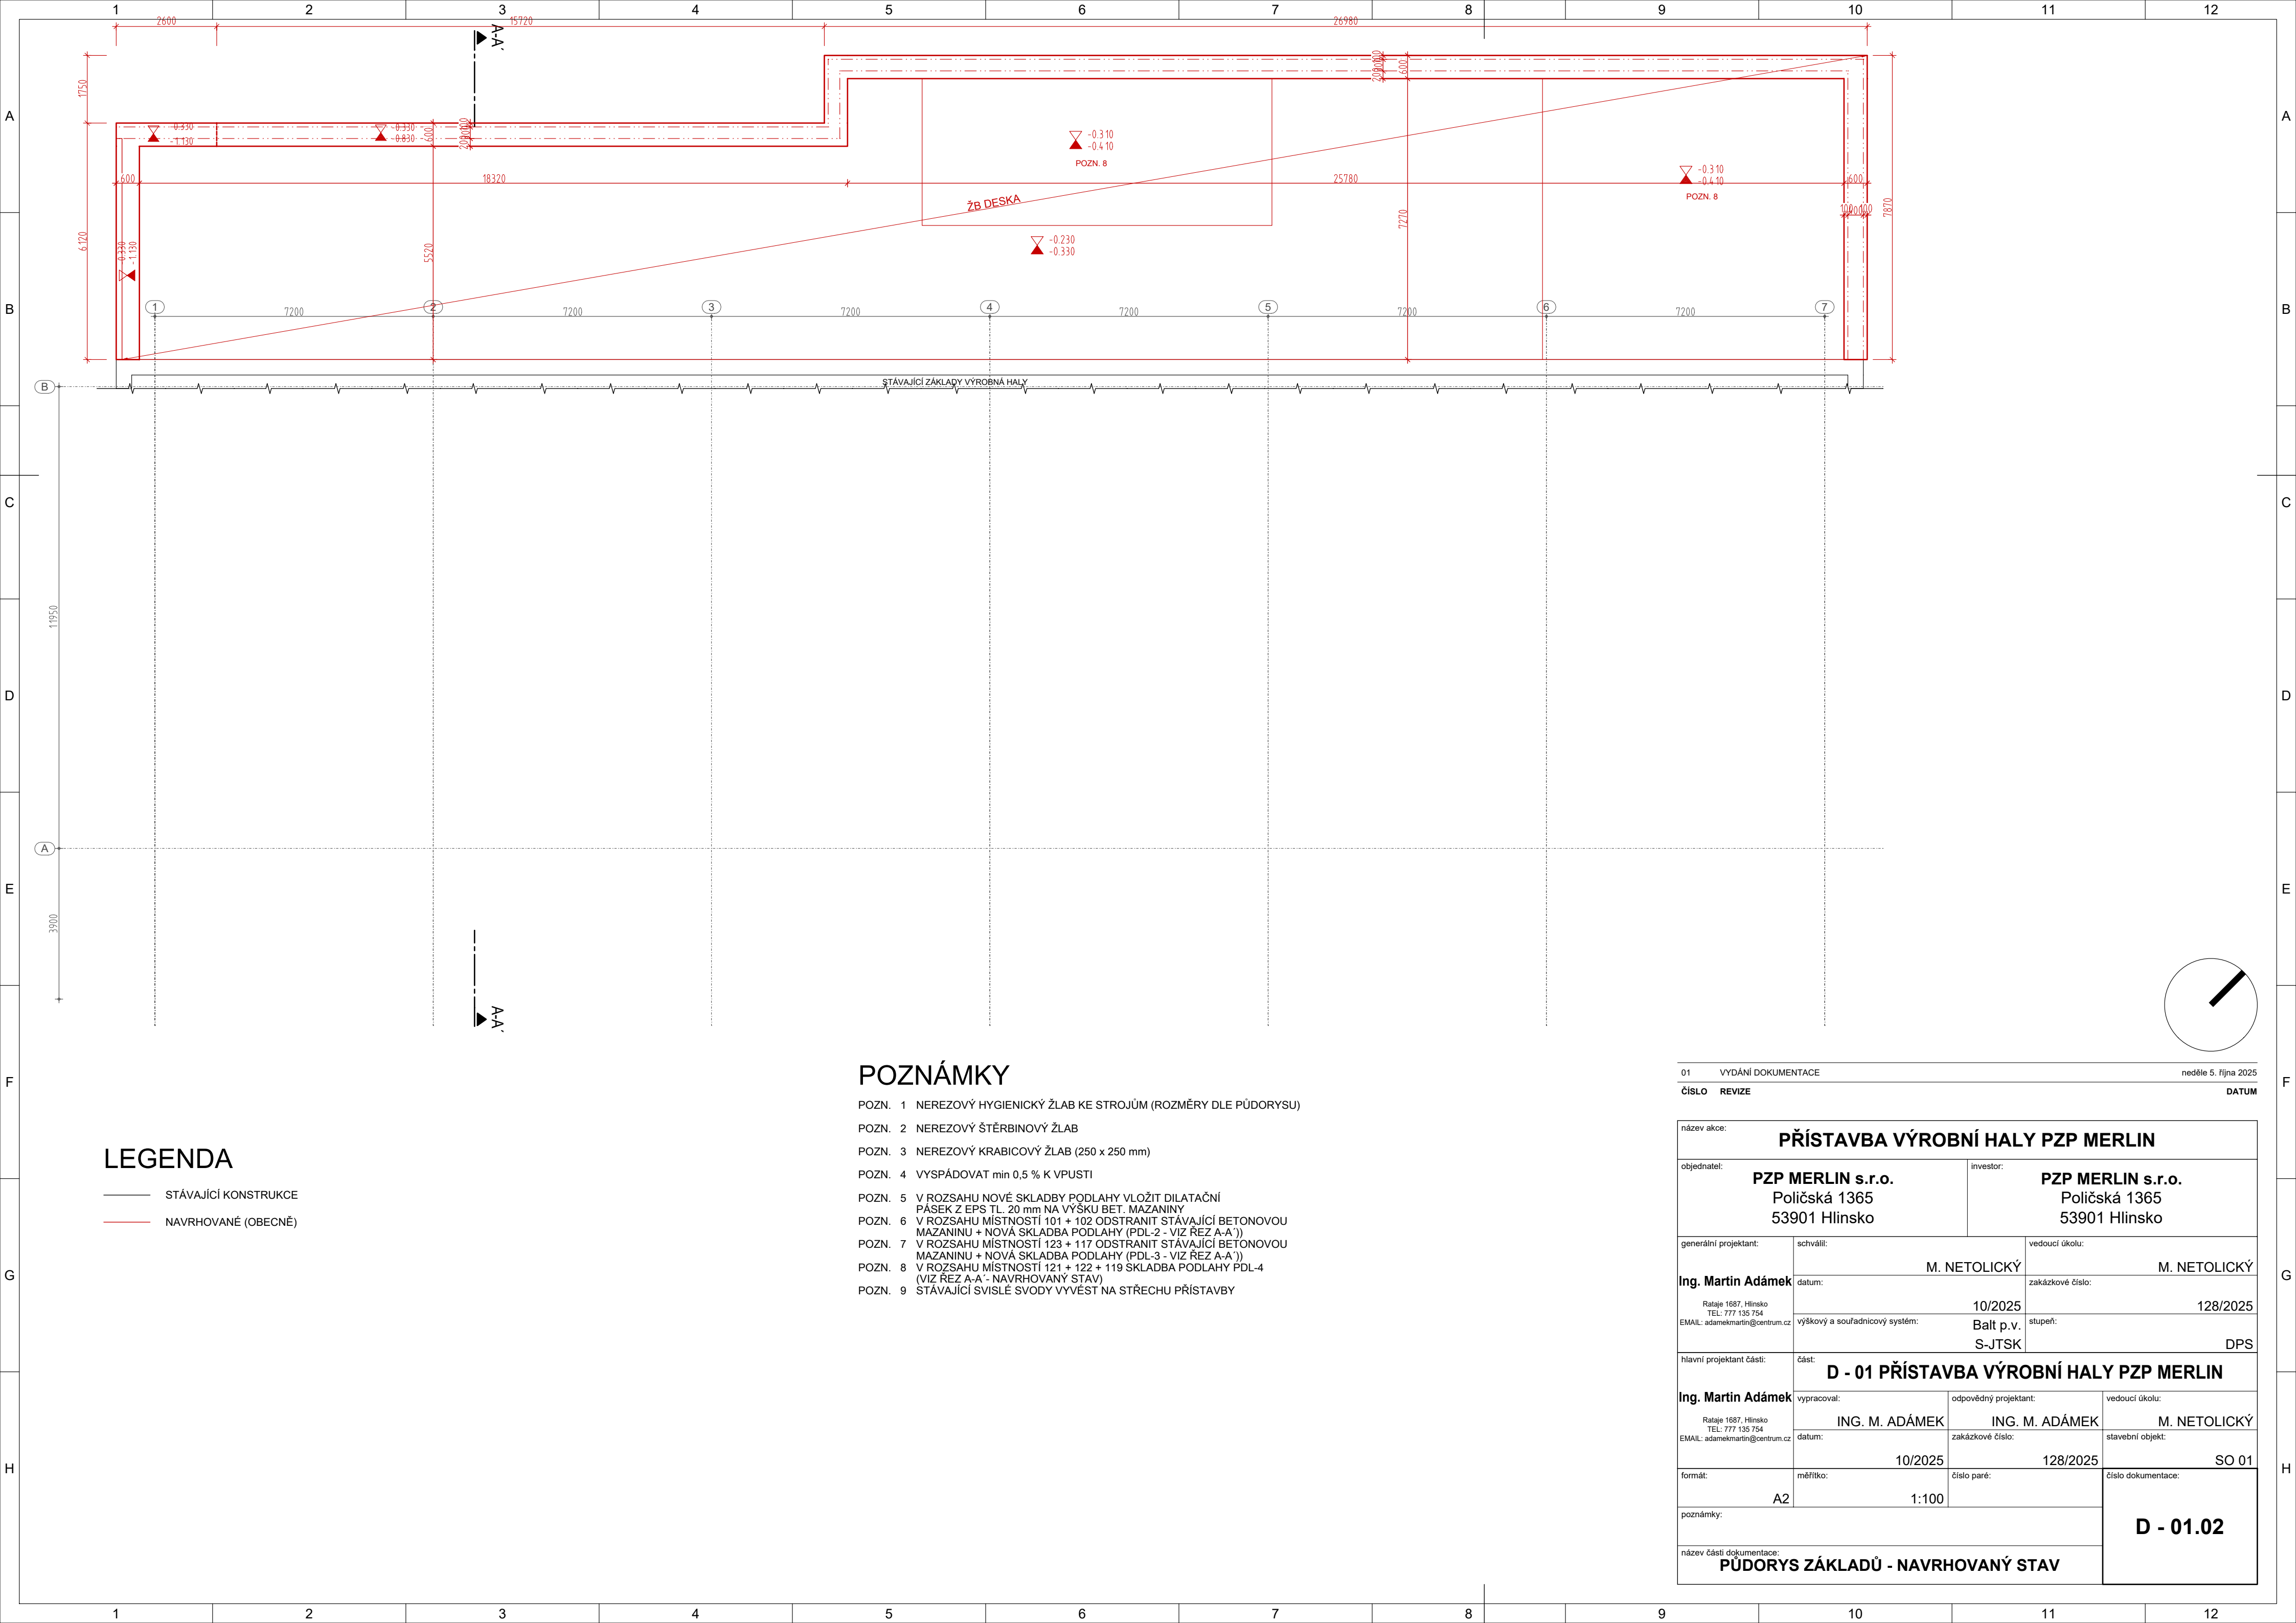

LEGENDA

- STÁVAJÍCÍ KONSTRUKCE
- NAVRHOVANÉ (OBECEŇ)

POZNÁMKY

- POZN. 1 NEREZOVÝ HYGIENICKÝ ŽLAB KE STROJŮM (ROZMĚRY DLE PŮDORYSU)
- POZN. 2 NEREZOVÝ ŠTĚRBINOVÝ ŽLAB
- POZN. 3 NEREZOVÝ KRABICOVÝ ŽLAB (250 x 250 mm)
- POZN. 4 VYSPÁDOVAT min 0,5 % K VPUSTI
- POZN. 5 V ROZSAHU NOVE SKLADBY PODLAHY VLOŽIT DILATAČNÍ PÁSEK Z EPS TL. 20 mm NA VÝŠKU BET. MAZANINY
- POZN. 6 V ROZSAHU MÍSTNOSTÍ 101 + 102 ODSTRANIT STÁVAJÍCÍ BETONOVOU MAZANINU + NOVÁ SKLADBA PODLAHY (PDL-2 - VIZ ŘEZ A-A'))
- POZN. 7 V ROZSAHU MÍSTNOSTÍ 123 + 117 ODSTRANIT STÁVAJÍCÍ BETONOVOU MAZANINU + NOVÁ SKLADBA PODLAHY (PDL-3 - VIZ ŘEZ A-A'))
- POZN. 8 V ROZSAHU MÍSTNOSTÍ 121 + 122 + 119 SKLADBA PODLAHY PDL-4 (VIZ ŘEZ A-A' - NAVRHOVANÝ STAV)
- POZN. 9 STÁVAJÍCÍ SVISLÉ SVODY VYVĚST NA STŘECHU PŘÍSTAVBY

VYDÁNÍ DOKUMENTACE		neděle 5. října 2025	
ČÍSLO REVIZE		DATUM	
název akce:			
PŘÍSTAVBA VÝROBNÍ HALY PZP MERLIN			
objednatel:		investor:	
PZP MERLIN s.r.o. Poličská 1365 53901 Hlinsko		PZP MERLIN s.r.o. Poličská 1365 53901 Hlinsko	
generální projektant:		vedoucí úkolu:	
Ing. Martin Adámek		M. NETOLICKÝ	
Rataje 1687, Hlinsko TEL: 777 135 754 EMAIL: adamekmartin@centrum.cz		zakázkové číslo:	
10/2025		128/2025	
výškový a souřadnicový systém:		stupeň:	
Balt p.v. S-JTSK		DPS	
hlavní projektant části:			
část:			
D - 01 PŘÍSTAVBA VÝROBNÍ HALY PZP MERLIN			
Ing. Martin Adámek		vedoucí úkolu:	
Rataje 1687, Hlinsko TEL: 777 135 754 EMAIL: adamekmartin@centrum.cz		M. NETOLICKÝ	
vypracoval:		odpovědný projektant:	
ING. M. ADÁMEK		ING. M. ADÁMEK	
datum:		stavební objekt:	
10/2025		SO 01	
formát:		číslo paré:	
A2		1:100	
poznámky:		číslo dokumentace:	
		D - 01.02	
název části dokumentace:			
PŮDORYS ZÁKLADŮ - NAVRHOVANÝ STAV			