



PŘÍLOHA 6
SITUACE ZÁPLAVOVÉHO ÚZEMÍ ŘEKY OPAVY
KM 33,500 - 37,200
1:10 000

IDENTIFIKACE PŘÍLOHY:	
ZDROJ	STUDIE ODTOKOVÝCH POMĚRŮ ŘEKY OPAVY KM 0,0 - 37,2
NÁZEV	SITUACE ZÁTOPOVÉHO ÚZEMÍ - 4.ČÁST
PŮV. OZNAČENÍ	C.4
VYPRACOVAL	AQUATIS a.s.
DATUM	ÚNOR 1999

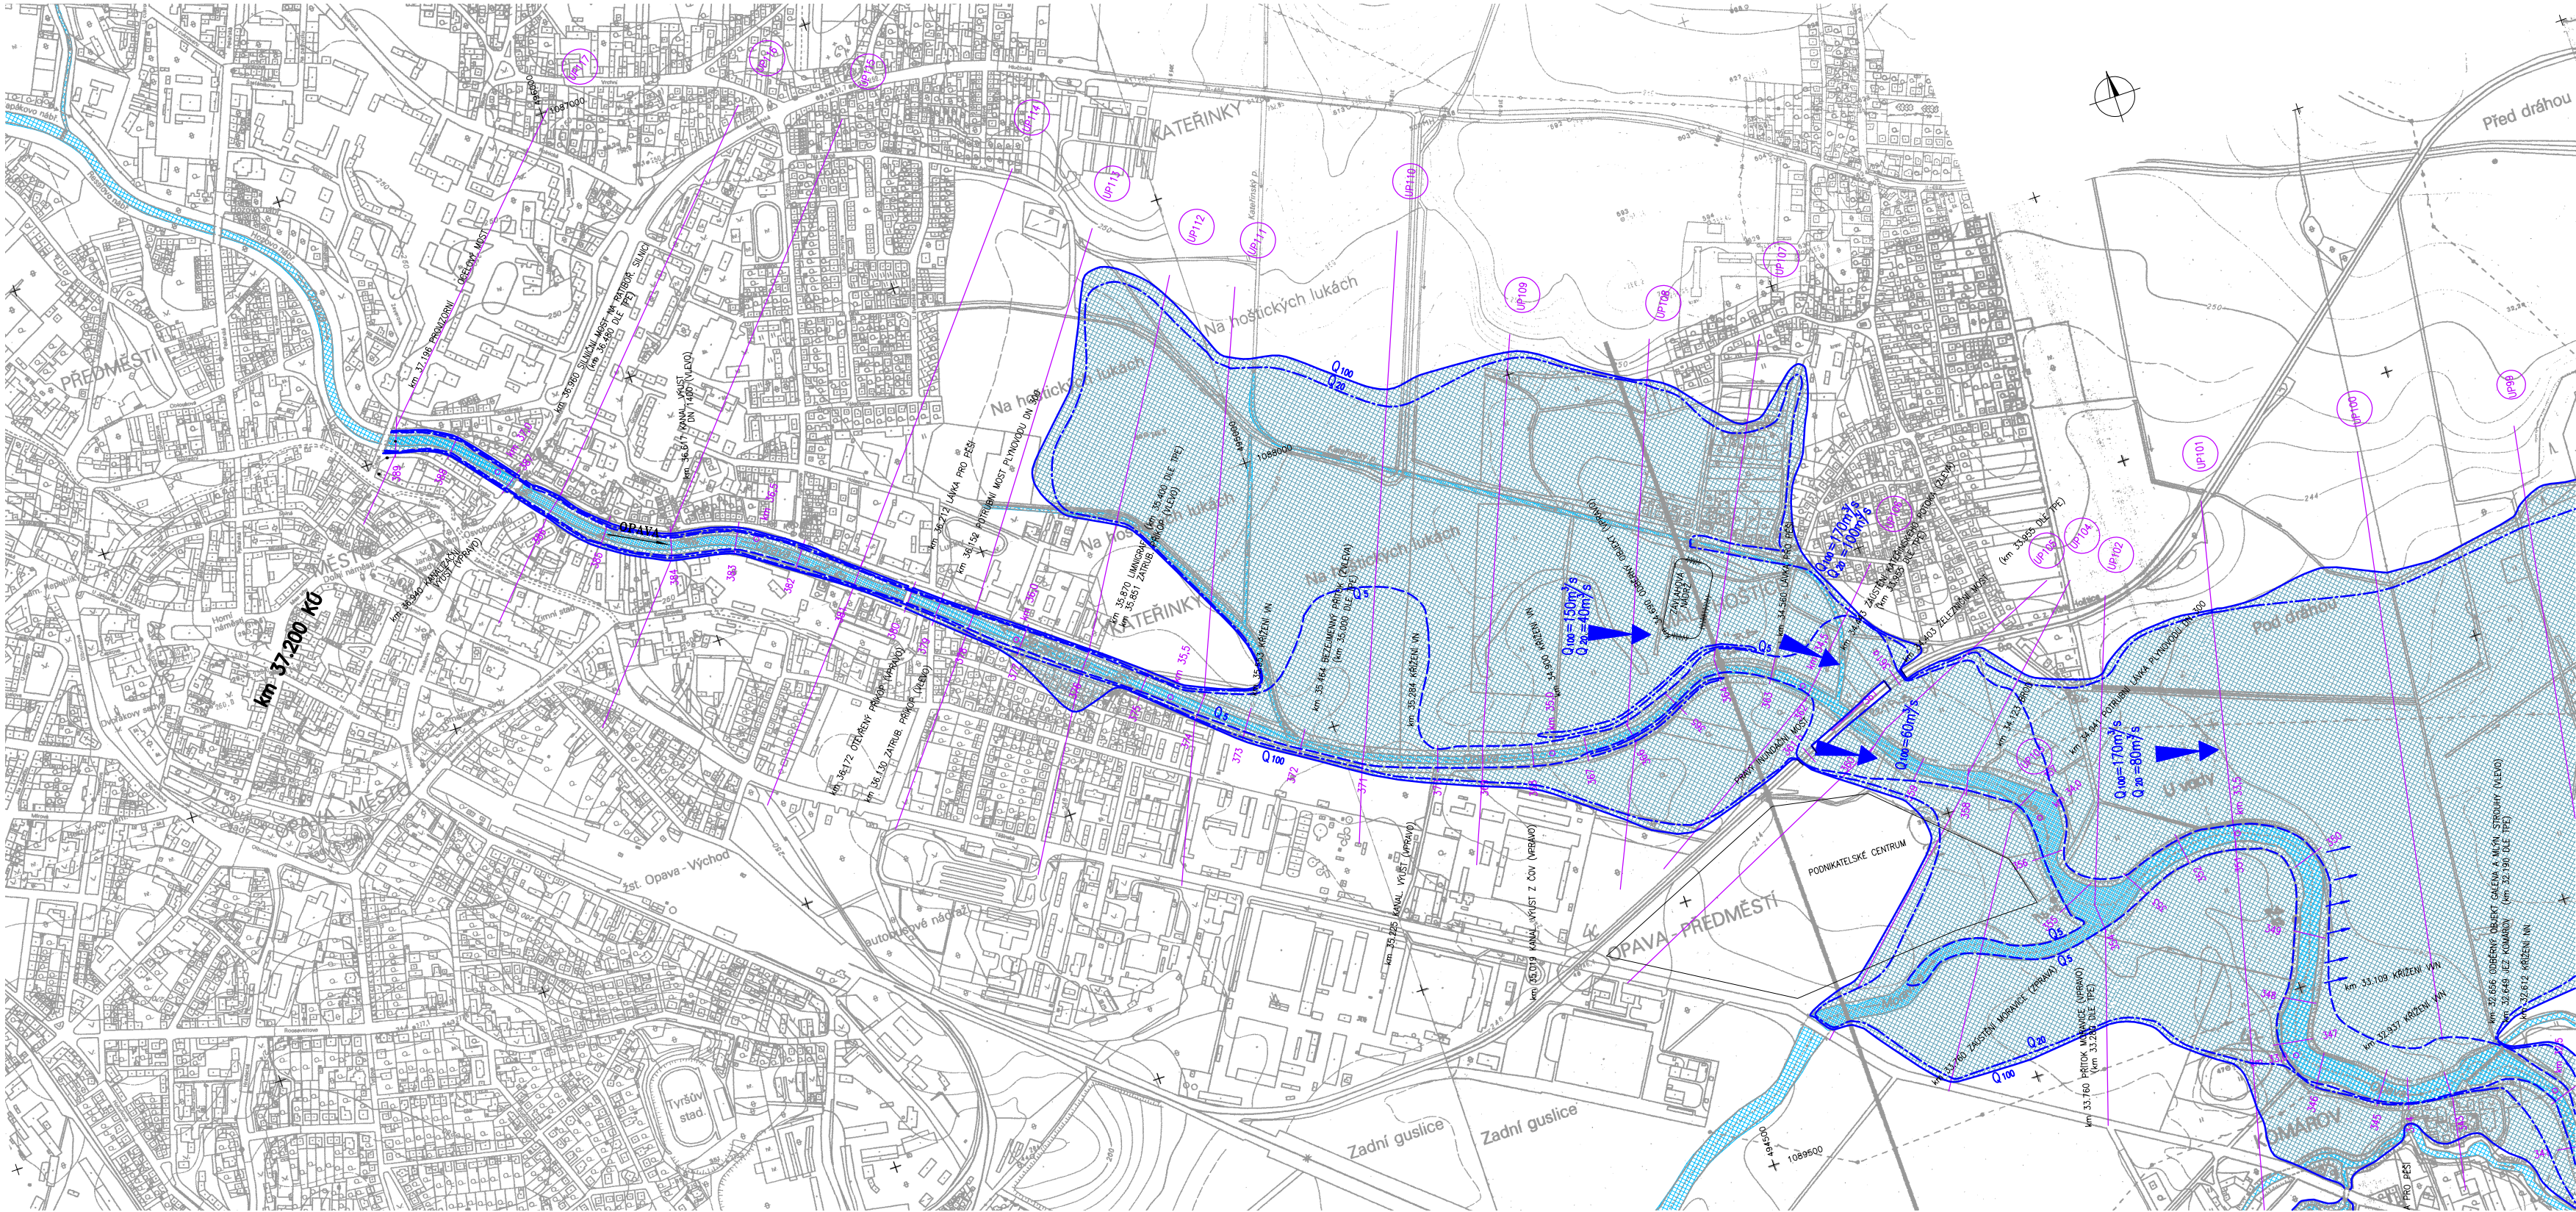

PŘÍLOHA 7
SITUACE ZÁPLAVOVÉHO ÚZEMÍ ŘEKY OPAVY
KM 36,500 - 43,500
1:10 000

IDENTIFIKACE PŘÍLOHY:	
ZDROJ	STUDIE ZÁPLAVOVÉHO ÚZEMÍ A PROTIPOVODŇOVÝCH OPATŘENÍ NA ŘECE OPAVĚ KM 36,5 - 69,0
NÁZEV	SITUACE ZÁTOPOVÉHO ÚZEMÍ - 1.ČÁST
PŮV. OZNAČENÍ	C.1
VYPRACOVAL	AQUATIS a.s.
DATUM	LISTOPAD 2002

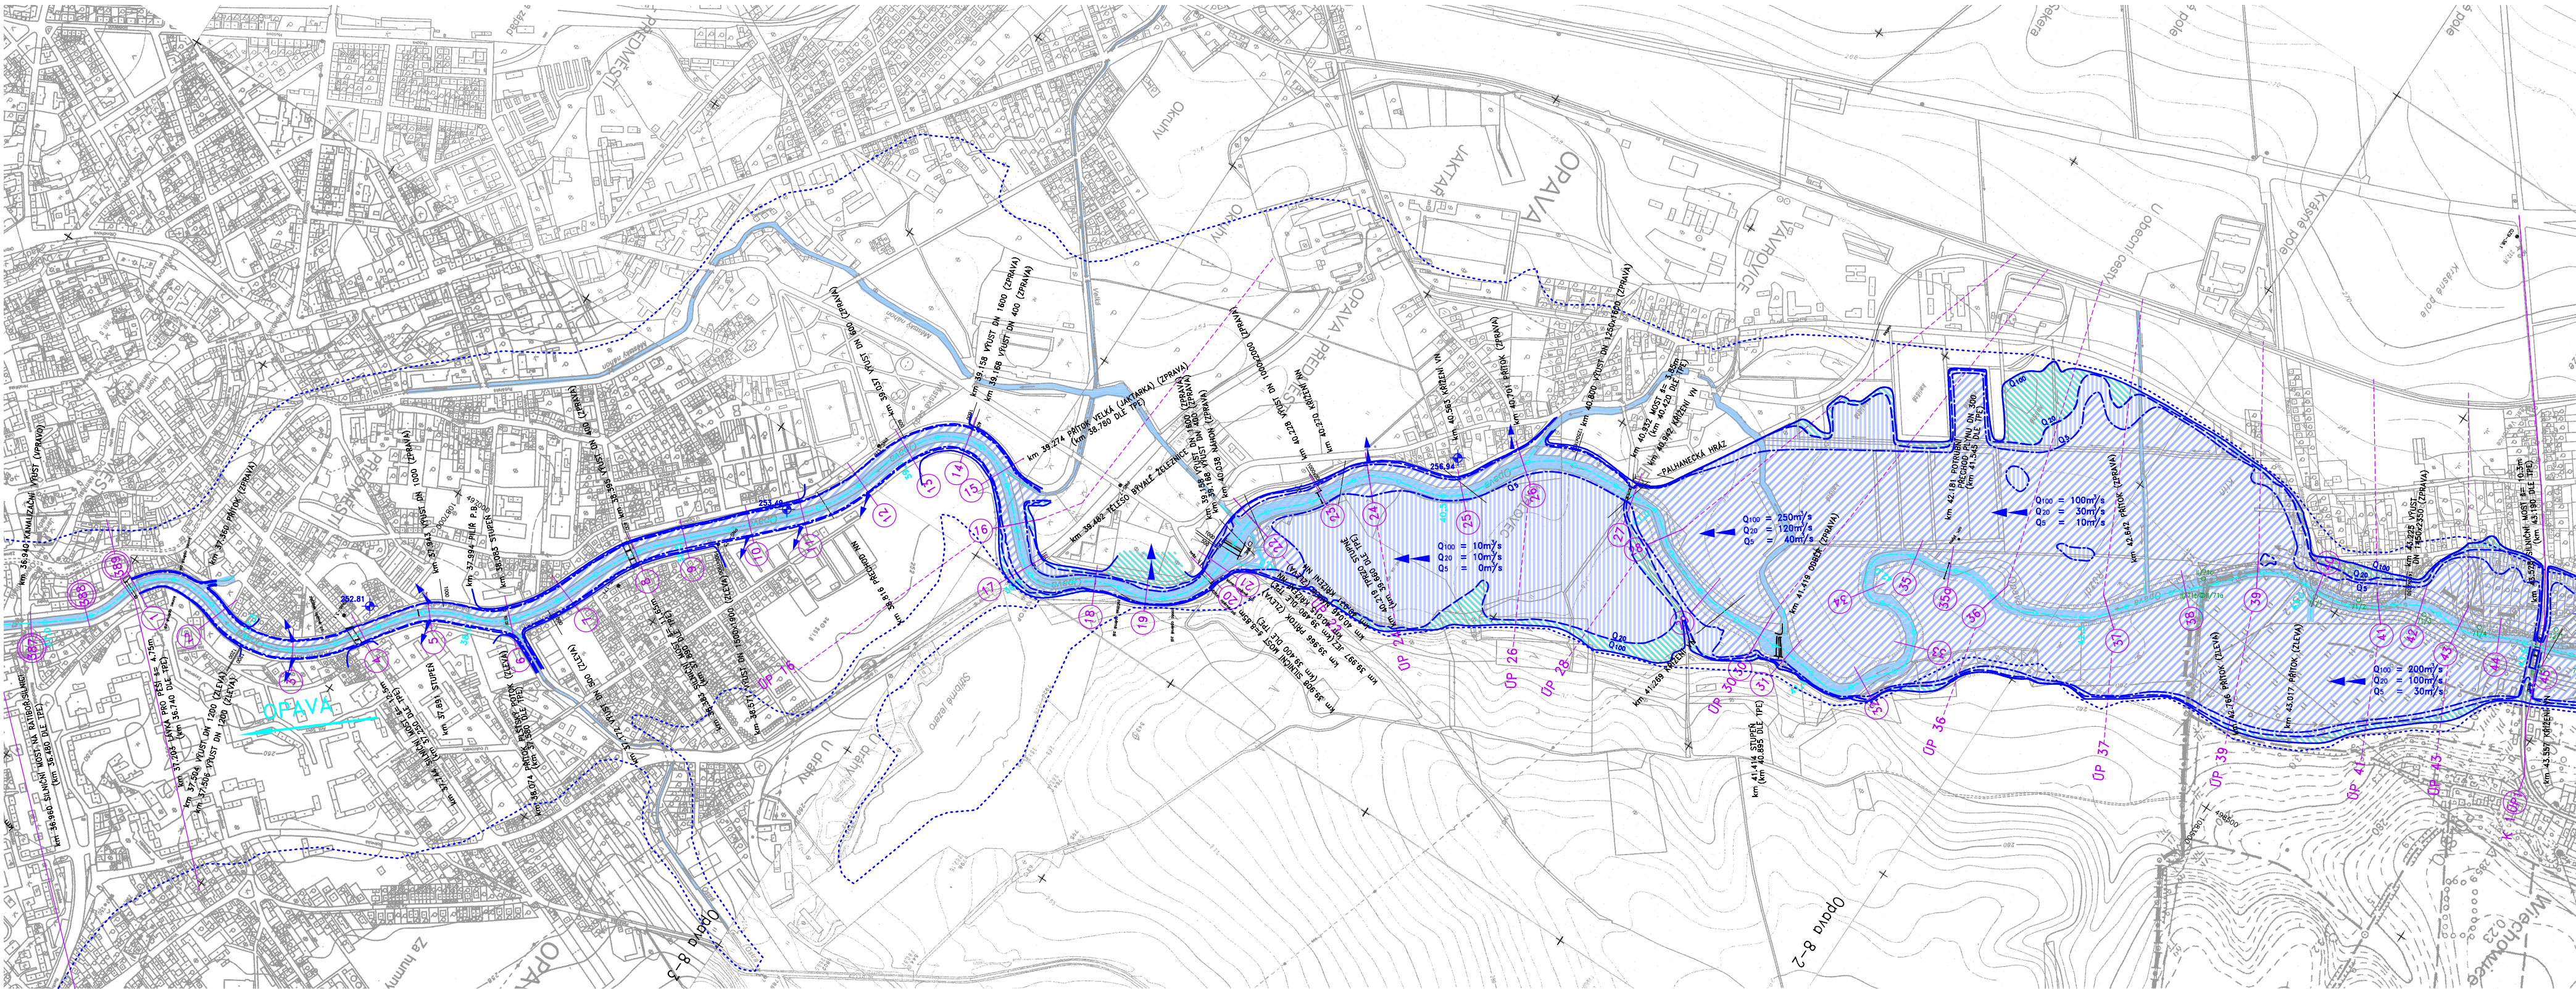


- LEGENDA:
- DNEŠNÍ VODNÍ PLOCHY
 - ROZLIVY PŘI HLADINĚ Q₁₀₀
 - ROZLIVY PŘI HLADINĚ Q₂₀
 - ROZLIVY PŘI HLADINĚ Q₅
 - POVODĚŇ V ROCE 1997
 - HLADINA PŘI POVODNÍ 7/1997
 - ZAMĚŘENÉ PROFILY (AOT 2002)
 - PROFILY Z DIGITÁLNÍHO MODELU
 - OP 56
 - HRANICNÍ KÁMEN
 - VÝŠKOVÝ SYSTÉM B.P.V.



PŘÍLOHA 8
SITUACE ZÁPLAVOVÉHO ÚZEMÍ ŘEKY OPAVY
KM 43,500 - 51,700
1:10 000

IDENTIFIKACE PŘÍLOHY:	
ZDROJ	STUDIE ZÁPLAVOVÉHO ÚZEMÍ A PROTIPOVODŇOVÝCH OPATŘENÍ NA ŘECE OPAVĚ KM 36,5 - 69,0
NÁZEV	SITUACE ZÁTOPOVÉHO ÚZEMÍ - 1.ČÁST
PŮV. OZNAČENÍ	C.1
VYPRACOVAL	AQUATIS a.s.
DATUM	LISTOPAD 2002

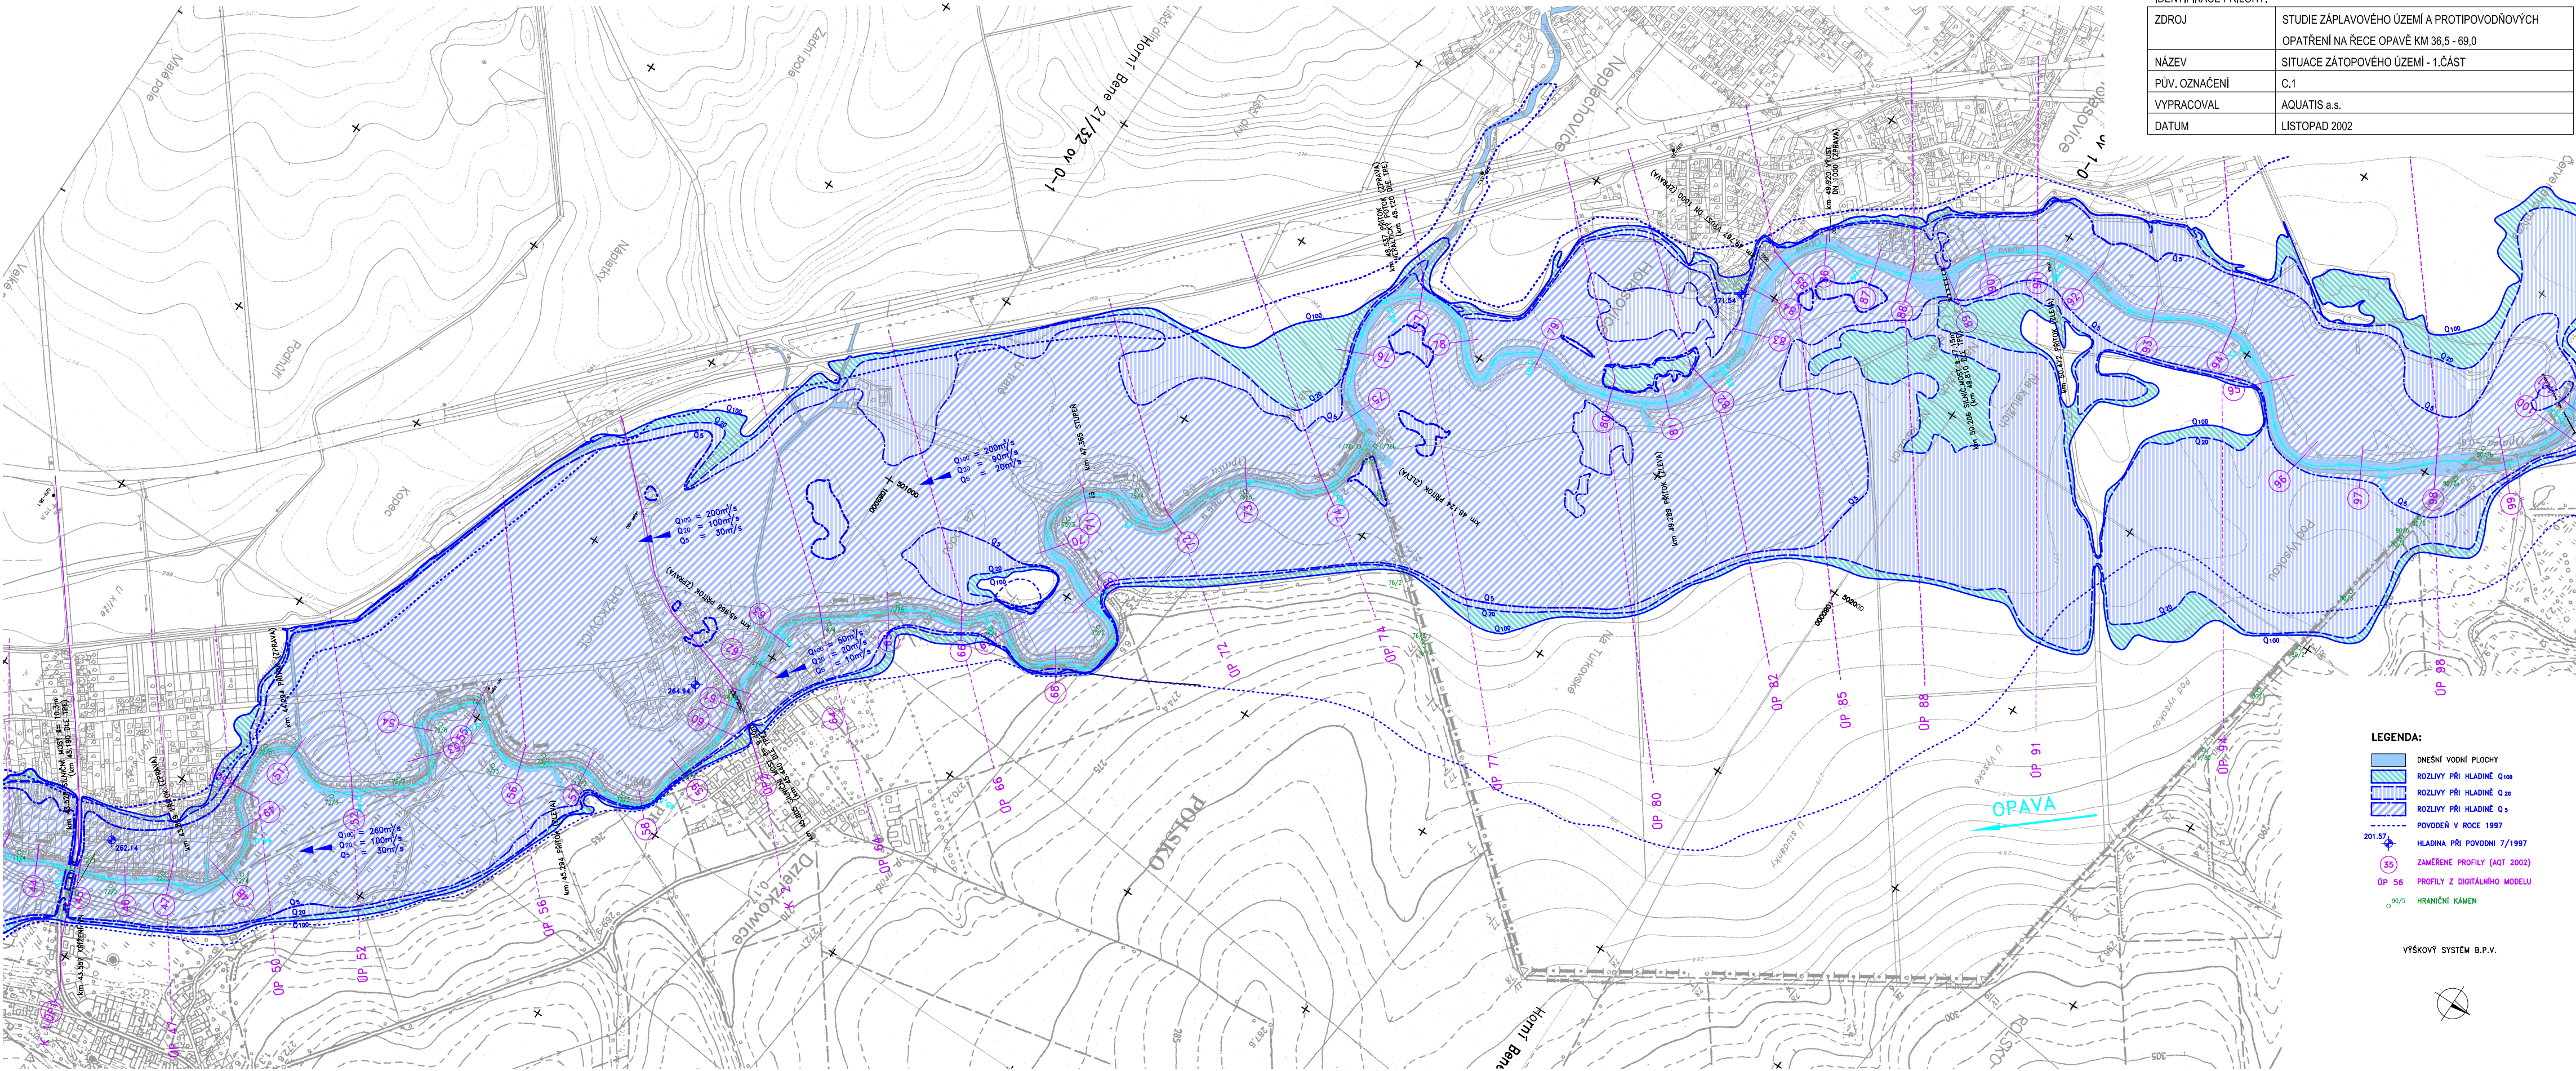

- LEGENDA:
- DNEŠNÍ VODNÍ PLOCHY
 - ROZLIVY PŘI HLADINĚ Q_{100}
 - ROZLIVY PŘI HLADINĚ Q_{20}
 - ROZLIVY PŘI HLADINĚ Q_5
 - POVODEŇ V ROCE 1997
 - HLADINA PŘI POVODNI 7/1997
 - ZAMĚŘENÉ PROFILY (AQT 2002)
 - PROFILY Z DIGITÁLNÍHO MODELU
 - HRANIČNÍ KÁMEN

VÝŠKOVÝ SYSTÉM B.P.V.

