


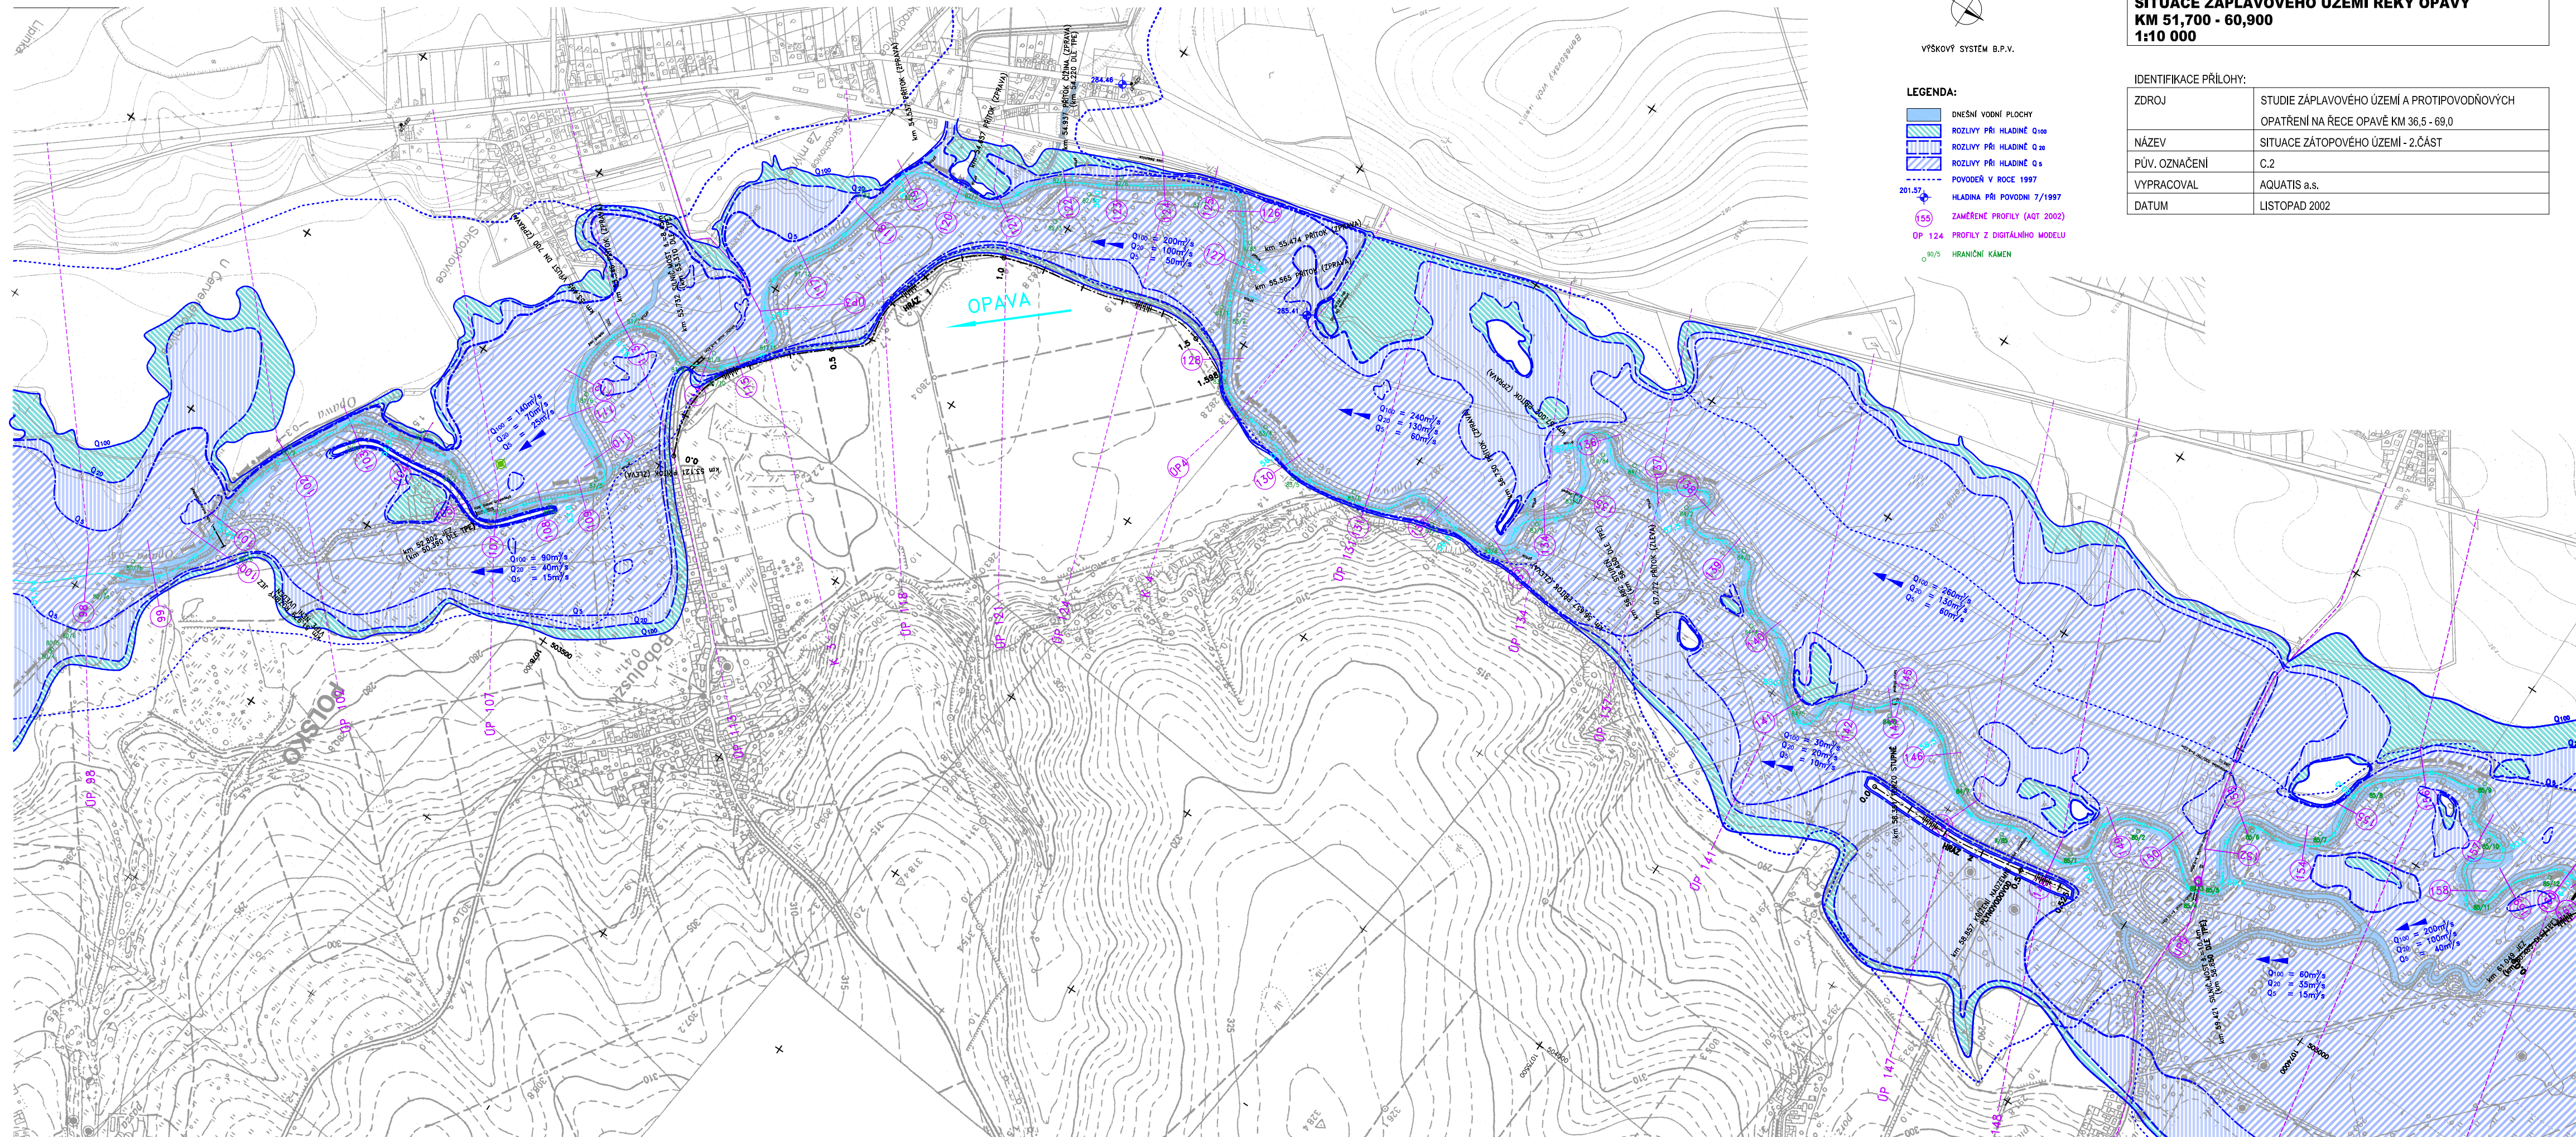

PŘÍLOHA 9

SITUACE ZÁPLAVOVÉHO ÚZEMÍ ŘEKY OPAVY

KM 51,700 - 60,900

1:10 000

IDENTIFIKACE PŘÍLOHY:

ZDROJ	STUDIE ZÁPLAVOVÉHO ÚZEMÍ A PROTIPOVODNÝCH OPATŘENÍ NA ŘECE OPAVĚ KM 36,5 - 69,0
NÁZEV	SITUACE ZÁTOPOVÉHO ÚZEMÍ - 2.ČÁST
PŮV. OZNAČENÍ	C.2
VYPRACOVAL	AQUATIS a.s.
DATUM	LISTOPAD 2002

PŘÍLOHA 10
SITUACE ZÁPLAVOVÉHO ÚZEMÍ ŘEKY OPAVY
KM 60,900 - 69,000
1:10 000

IDENTIFIKACE PŘÍLOHY:	
ZDROJ	STUDIE ZÁPLAVOVÉHO ÚZEMÍ A PROTIPOVODŇOVÝCH OPATŘENÍ NA ŘECE OPAVĚ KM 36,5 - 69,0
NÁZEV	SITUACE ZÁTOPOVÉHO ÚZEMÍ - 2.ČÁST
PŮV. OZNAČENÍ	C.2
VYPRACOVAL	AQUATIS a.s.
DATUM	LISTOPAD 2002

