


IDENTIFIKACE PŘÍLOHY:	
ZDROJ	URBANISTICKO - HYDROTECHNICKÁ STUDIE ZKAPACITNĚNÍ ŘEKY OPAVY PŘES KRNOV KM 69,051 - 78,319
NÁZEV	SITUACE ZÁTOPOVÉHO ÚZEMÍ - 1.ČÁST
PŮV. OZNAČENÍ	C.1
VYPRACOVAL	AQUATIS a.s.
DATUM	LISTOPAD 2001



IDENTIFIKACE PŘÍLOHY:	
ZDROJ	URBANISTICKO - HYDROTECHNICKÁ STUDIE ZKAPACITNĚNÍ ŘEKY OPAVY PŘES KRNOV KM 69,051 - 78,319
NÁZEV	SITUACE ZÁTOPOVÉHO ÚZEMÍ - 2.ČÁST
PŮV. OZNAČENÍ	C.2
VYPRACOVAL	AQUATIS a.s.
DATUM	LISTOPAD 2001

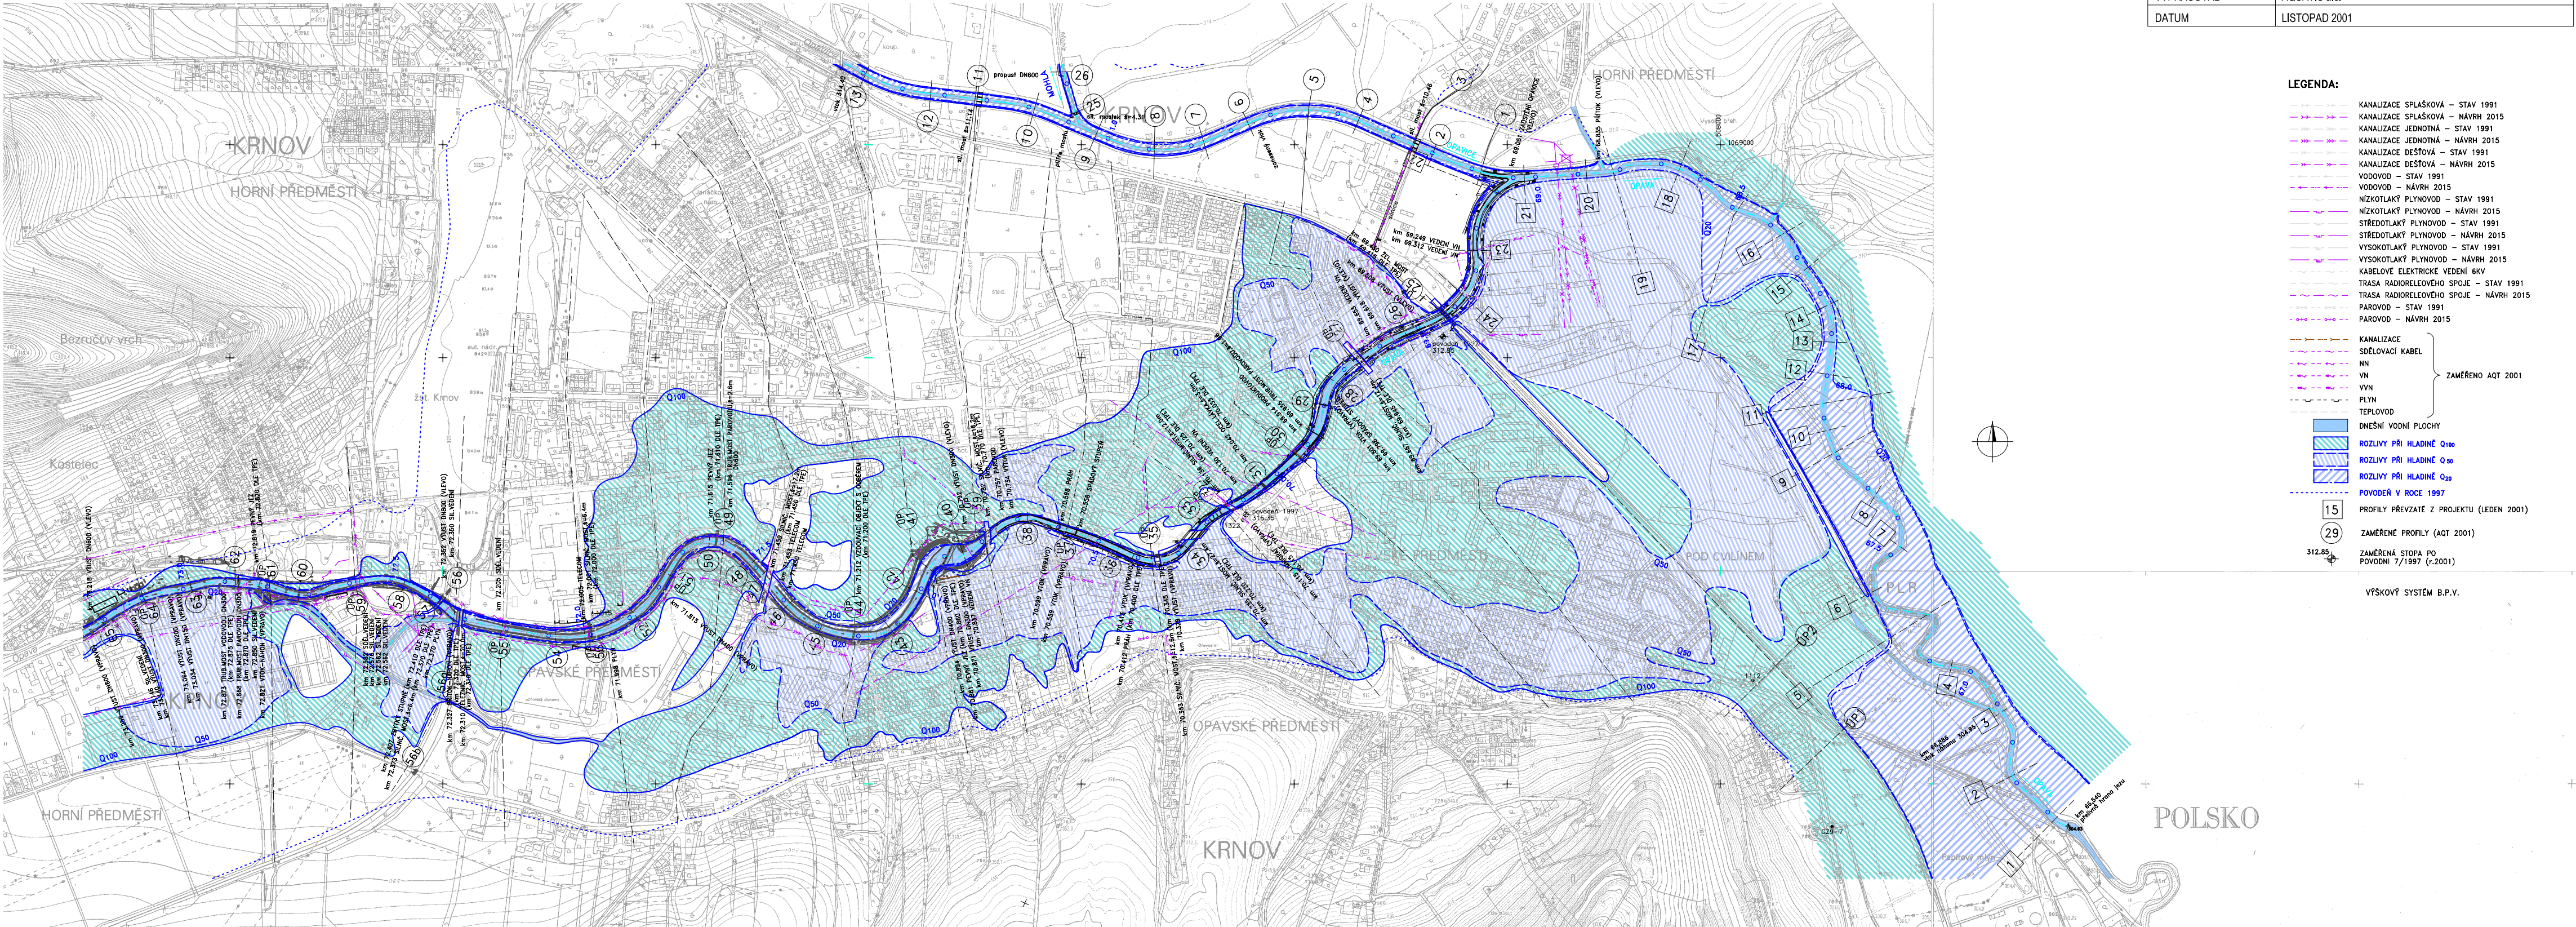

- LEGENDA:
- KANALIZACE SPLAŠKOVÁ – STAV 1991
 - KANALIZACE SPLAŠKOVÁ – NÁVRH 2015
 - KANALIZACE JEDNOTNÁ – STAV 1991
 - KANALIZACE JEDNOTNÁ – NÁVRH 2015
 - KANALIZACE DEŠŤOVÁ – STAV 1991
 - KANALIZACE DEŠŤOVÁ – NÁVRH 2015
 - VODOVOD – STAV 1991
 - VODOVOD – NÁVRH 2015
 - NÍZKOTLAKÝ PLYNOVOD – STAV 1991
 - NÍZKOTLAKÝ PLYNOVOD – NÁVRH 2015
 - STŘEDOTLAKÝ PLYNOVOD – STAV 1991
 - STŘEDOTLAKÝ PLYNOVOD – NÁVRH 2015
 - VYSOKOTLAKÝ PLYNOVOD – STAV 1991
 - VYSOKOTLAKÝ PLYNOVOD – NÁVRH 2015
 - KABELOVÉ ELEKTRICKÉ VEDENÍ 6KV
 - TRASA RADIORELEOVÉHO SPOJE – STAV 1991
 - TRASA RADIORELEOVÉHO SPOJE – NÁVRH 2015
 - PAROVOD – STAV 1991
 - PAROVOD – NÁVRH 2015
 - KANALIZACE SDOĚLOVACÍ KABEL
 - NN
 - VN
 - VVN
 - PLYN
 - TEPLOVOD

- DNEŠNÍ VODNÍ PLOCHY
- ROZLIHY PŘI HLADINĚ Q₁₀₀
 - ROZLIHY PŘI HLADINĚ Q₃₀
 - ROZLIHY PŘI HLADINĚ Q₂₀
 - POVODEN V ROCE 1997
- 15 PROFILY PŘEVZATÉ Z PROJEKTU (LEDEN 2001)
- 29 ZAMĚŘENÉ PROFILY (AQT 2001)
- 312.85 ZAMĚŘENÁ STOPA PO POVODNÍ 7/1997 (r.2001)

VÝŠKOVÝ SYSTÉM B.P.V.

PŘÍLOHA 13
SITUACE ZÁPLAVOVÉHO ÚZEMÍ ŘEKY OPAVY
KM 78,300 - 90,100
1:10 000

IDENTIFIKACE PŘÍLOHY:	
ZDROJ	NÁVRH NA STANOVENÍ ZÁPLAVOVÝCH ÚZEMÍ NA ŘECE OPAVĚ V ÚSEKU KM 81,0 - 111,0
NÁZEV	SITUACE ZÁTOPOVÉHO ÚZEMÍ - 1.ČÁST
PŮV. OZNAČENÍ	C.1
VYPRACOVAL	AQUATIS a.s.
DATUM	LISTOPAD 2003

LEGENDA:

- ROZLIVY PŘI HLADINĚ Q_{100}
- ROZLIVY PŘI HLADINĚ Q_{50}
- ROZLIVY PŘI HLADINĚ Q_5
- AKTIVNÍ ZONA PŘI Q_{100}



VÝSKOVÝ SYSTÉM B.P.P.V.

